


- LEGENDA**
- Opere in Progetto
 - Area Parco Fotovoltaico
 - Cavo Inter-Array
 - Elettrodotto di Esportazione 33kV
 - Sottostazione di Trasformazione
 - Elettrodotto Interrato 150kV
 - Stralcio PRP
 - Funzione Industriale
 - Funzione Industriale Petroliera e Produttiva
 - Funzione Mista Autorità Militari e Cantieristica
 - Zona Franca Doganale

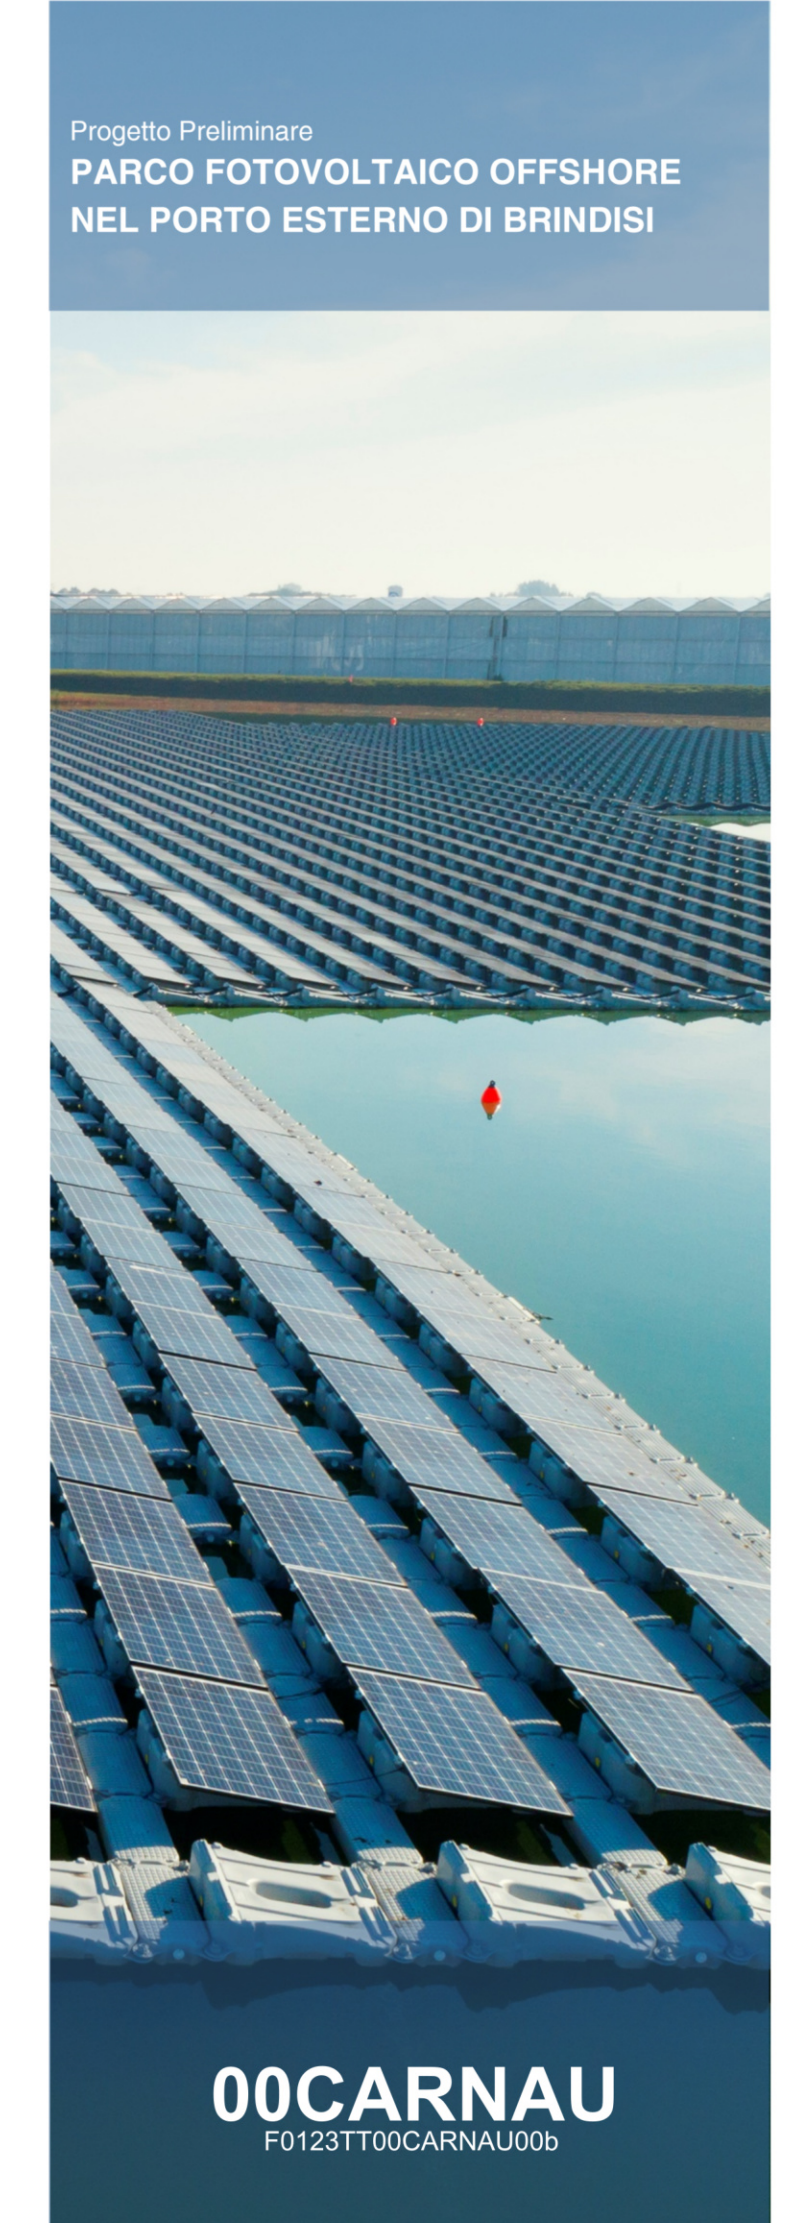

Progetto Preliminare
**PARCO FOTOVOLTAICO OFFSHORE
 NEL PORTO ESTERNO DI BRINDISI**

Oceanica Solis

Ministero dell' Ambiente
 e della Sicurezza Energetica

Ministero della Cultura

Ministero delle Infrastrutture
 e dei Trasporti

Procedura di Valutazione di Impatto Ambientale
 ex D.lgs. 152/2006

Domanda di Autorizzazione Unica
 ex D.lgs. 387/2003

Ubicazione Parco Fotovoltaico
 Offshore su Carta Nautica

SCALA:	1:6000	FORMATO:	A1+
REV	DATA	DESCRIZIONE	CODICE EMISSIONE
00	Ottobre 2023	EMESSO PER APPROVAZIONE	F0123TT00CARNAU00b

Codice: F 0 1 2 3 T T 0 0 C A R N A U 0 0 b 8

Il presente elaborato grafico è protetto dalle leggi italiane in tema di attività professionali ed è vietata qualunque riproduzione non autorizzata dal progettista Ing. Luigi Severini.