



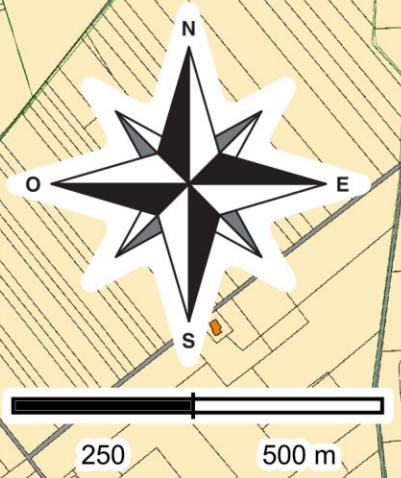

- LEGENDA**
- Opere in Progetto
  - Elettrodotto interrato 150kV
  - Sottostazione di Misura e Consegna
  - Stazione Elettrica TERNA
  - Aree Catastali
  - Aree Prive di Informazioni Catastali


Sottostazione di Misura e Consegna

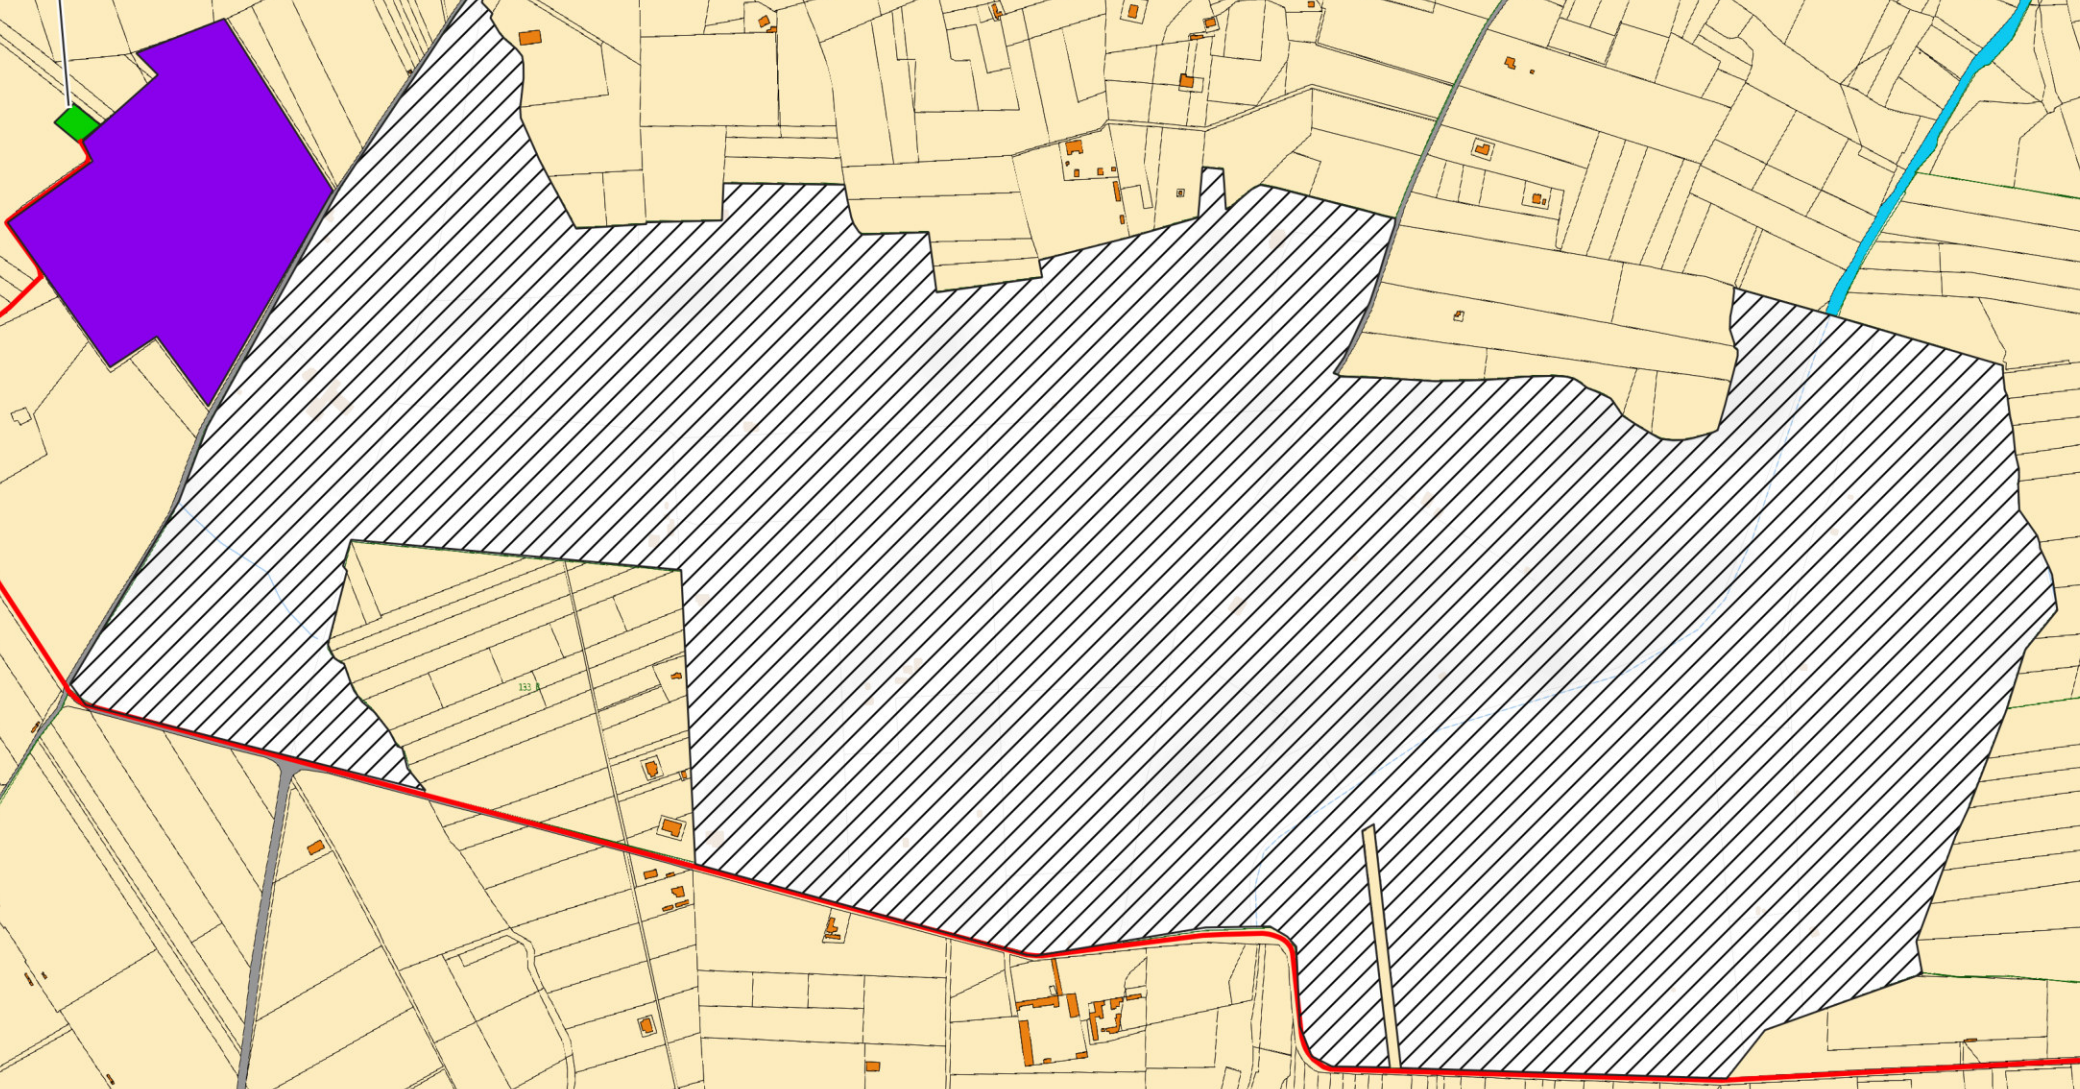

Il presente elaborato grafico è protetto dalle leggi italiane in tema di attività professionali ed è vietata qualunque riproduzione non autorizzata dal progettista Ing. Luigi Severini.

SCALA:	1:10000	DESCRIZIONE	FORMATO:	A1+
REV	DATA	DESCRIZIONE	CODICE EMISSIONE	
00	Ottobre 2023	EMESSO PER APPROVAZIONE	F0123TT01PLACAT00b	

Codice: F 0 1 2 3 T T 0 1 P L A C A T 0 0 b

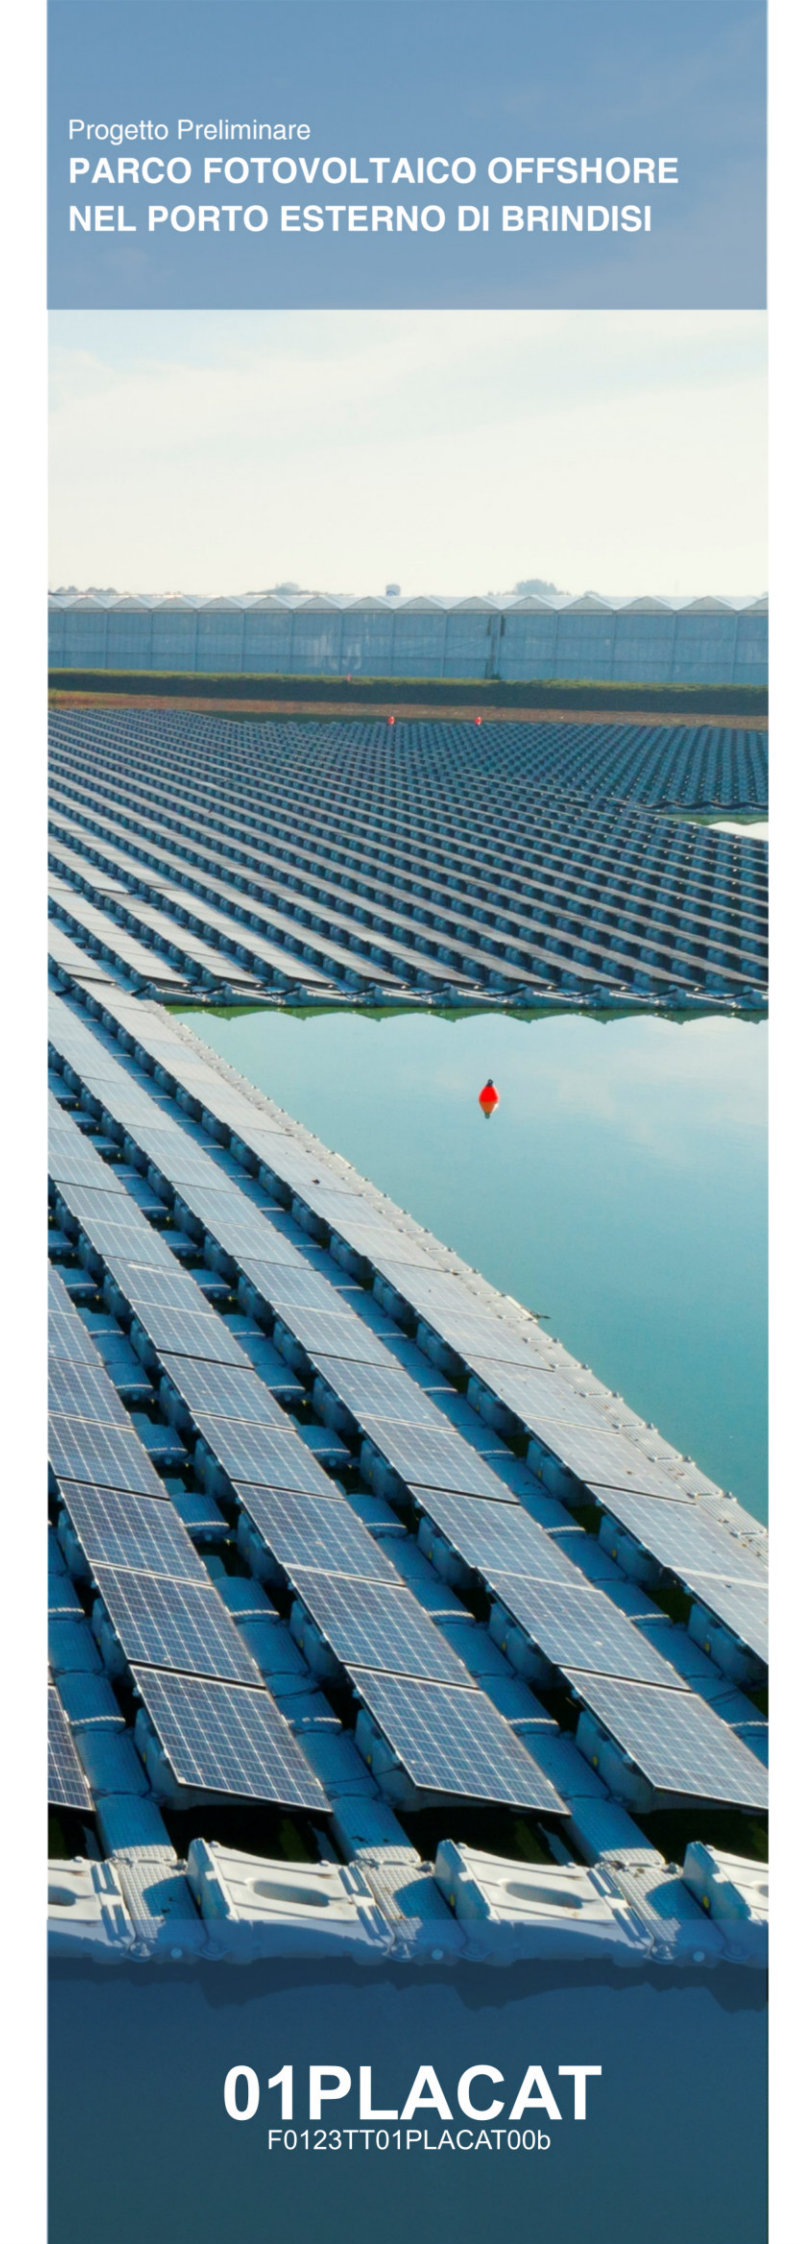

Progetto Preliminare  
**PARCO FOTOVOLTAICO OFFSHORE  
 NEL PORTO ESTERNO DI BRINDISI**



Ministero dell'Ambiente  
 e della Sicurezza Energetica  
 Ministero della Cultura  
 Ministero delle Infrastrutture  
 e dei Trasporti

Procedura di Valutazione di Impatto Ambientale  
 ex D.lgs. 152/2006  
 Domanda di Autorizzazione Unica  
 ex D.lgs. 387/2003

Ubicazione Parco Fotovoltaico  
 Offshore su Planimetria Catastale

**01PLACAT**  
 F0123TT01PLACAT00b

Progetto  
 Dott. Ing. Luigi Severini  
 Ord. Ing. Prov. TA n. 176  
 Elaborazioni  
**iLStudio.**  
 Engineering & Consulting Studio