



STRALCIO PLANIMETRICO - Scala 1:2000
COMUNE DI S. DEL CHIEN TI F.52

AREE PER MANUTENZIONE ED EVENTUALE MASCHERAMENTO


0	APRILE 2022	EMISSIONE		TARINI	RAGGI	STEFANI
Rev.	DATA		DESCRIZIONE	ELABORATO	VERIFICATO	APPROVATO
CLIENTE			PROGETTISTA			WBS CLIENTE WBS NR/19136/R-L01 COD. TEC. 20645 COMM. SAIPEM 023087-185
Metanodotto: RECANATI-FOLIGNO (Frazione-Colfiorito) DN650 (26"), DP 75 bar				DISEGNO		
				LC-D-81787		
PUNTO DI INTERCETTAZIONE DI DERIVAZIONE IMPORTANTE PIDI n.11 / A Loc. "CERRETO" PROGETTO DI RIPRISTINO VEGETAZIONALE MASCHERAMENTO IMPIANTI DI LINEA SCHEDA n.12				REVISIONE		
				0		
				FG	1	DI 2
				SCALA		

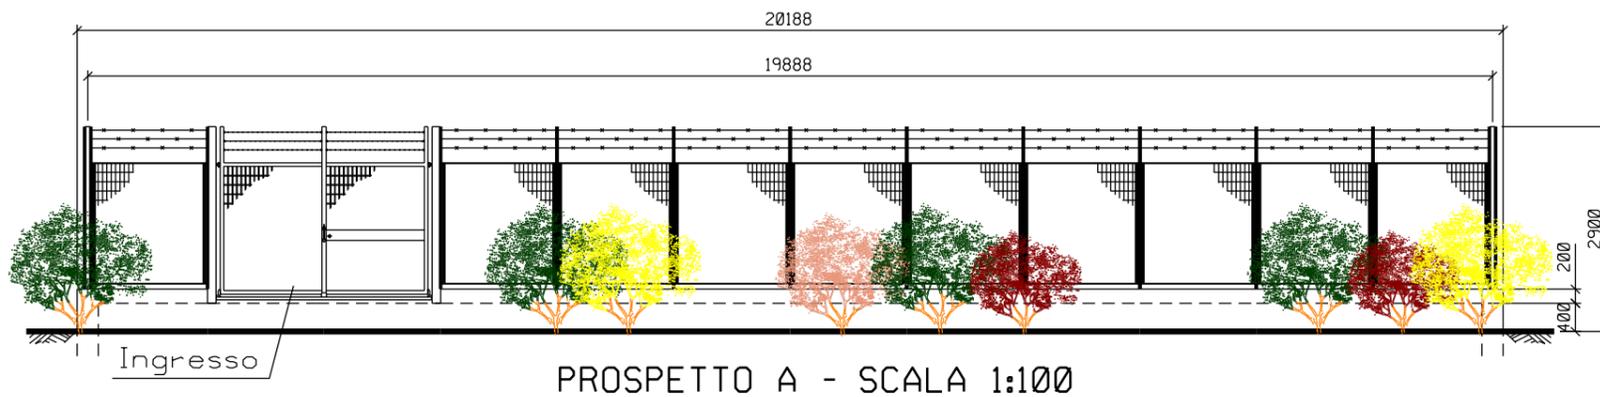


PROSPETTO A - SCALA 1:100

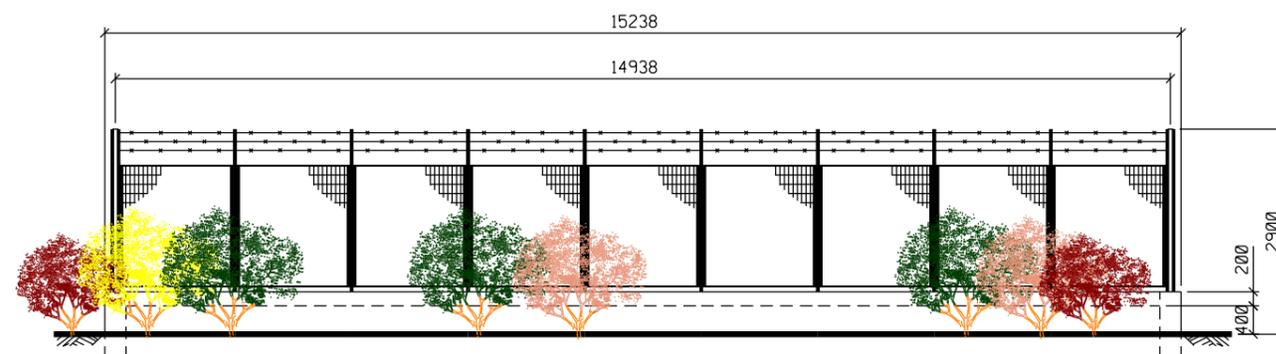

PROSPETTO B - SCALA 1:100

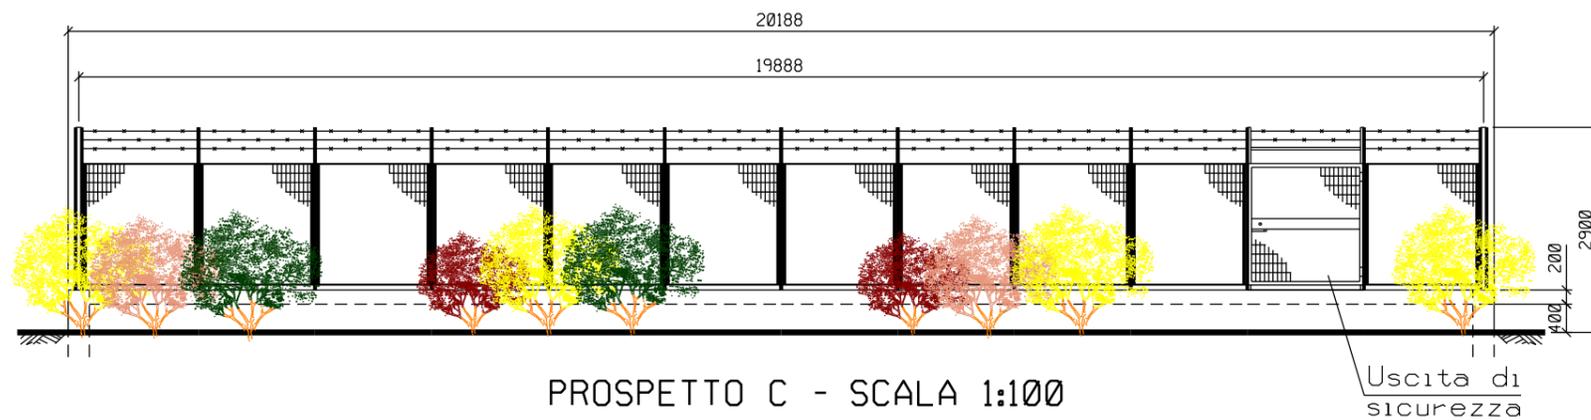

PROSPETTO C - SCALA 1:100

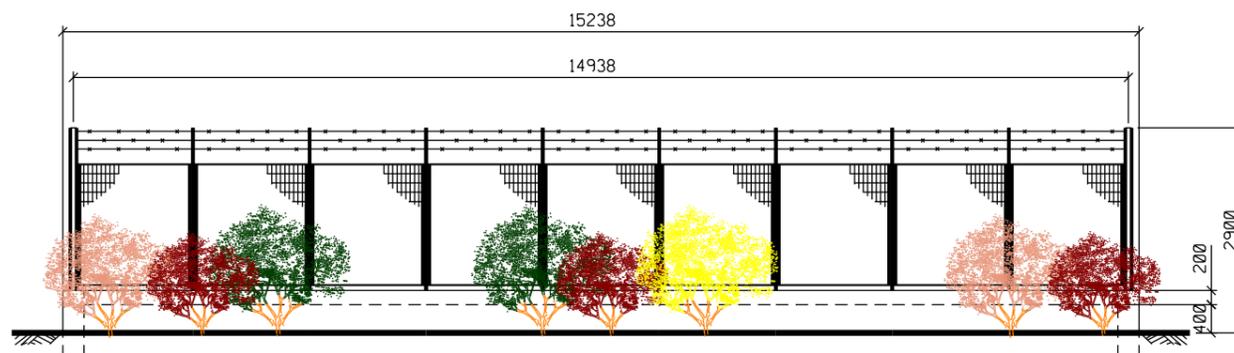

PROSPETTO D - SCALA 1:100

LEGENDA

		Cytisus sessilifolius (Citiso)	(n.28 p.te)
		Ligustrum vulgare (Ligustro)	(n.28 p.te)
		Prunus spinosa (Prugnolo)	(n.28 p.te)
		Emerus majus (Cornetta dondolina)	(n.28 p.te)

Totale (n.112 arbusti)

Arbusti:sesto impianto 1,5 x 1,5 m piante di
h.0,60-0,80 m in contenitore;
dischi pacciamanti in fibre vegetali.
shelter per la protezione individuale e pali tutori
per le piante arboree