


SCALA 1:200

QT.RIF. 300,000

SEZIONE N. 1 - 1

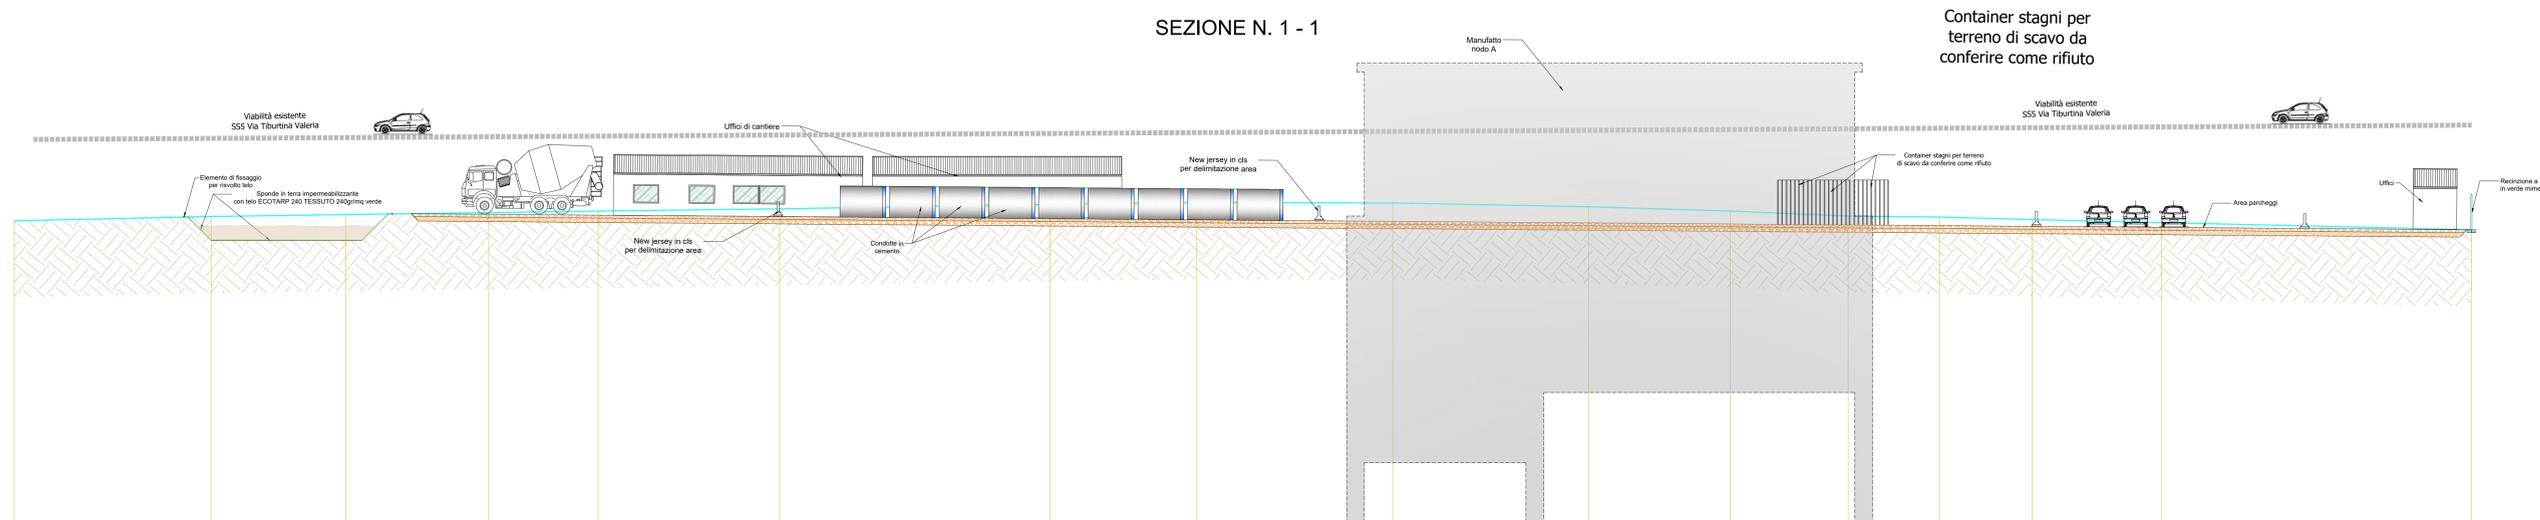


Container stagni per terreno di scavo da conferire come rifiuto

Picchetti	1	2	3	4	5	6	7	8	9	10	11	12	13	14	15	16
Distanze progressive	0.00	13.25	22.32	31.94	39.30	51.52	69.72	79.61	92.78	105.96	115.5	123.44	129.6	135.83	144.53	165.4
Distanze parziali		13.25	9.07	9.62	7.36	12.22	18.2	9.88	13.18	13.17	9.54	7.95	6.15	6.23	8.70	20.87
Quote terreno esistente	320.52	320.81	320.94	321.07	321.17	321.33	321.64	321.75	321.73	321.47	321.18	320.84	320.77	320.6	320.39	319.91


SCALA 1:200

QT.RIF. 300,000

SEZIONE N. 2 - 2

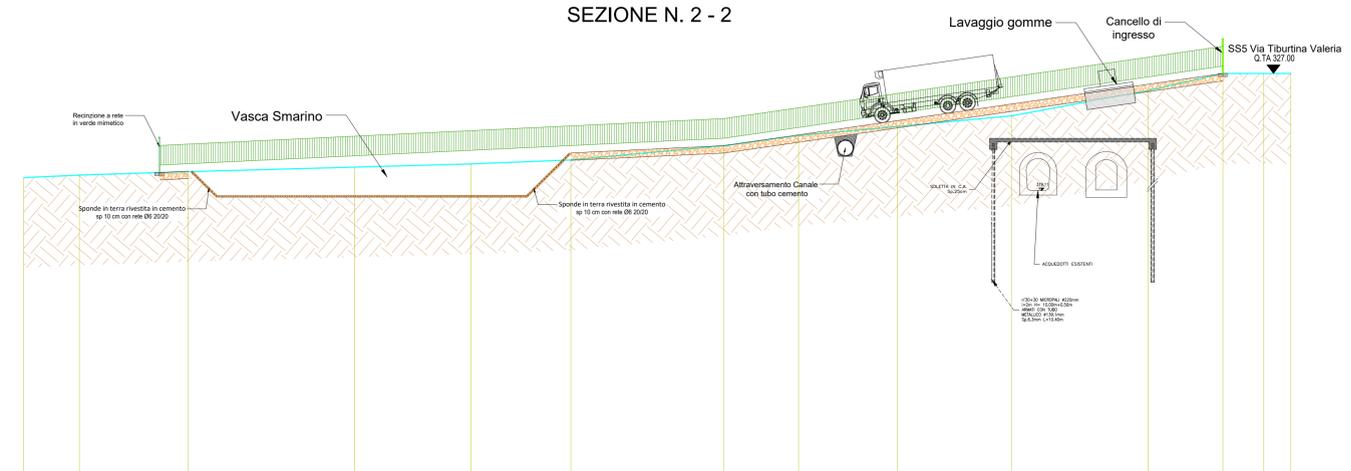

Picchetti	1	2	3	4	5	6	7	8	9	10	11	12	13	14
Distanze progressive	0.00	3.75	11.07	22.26	30.1	36.83	47.11	52.16	58.8	66.48	75.68	80.72	83.47	85.29
Distanze parziali		3.75	7.32	11.19	7.84	6.72	10.28	5.05	6.63	7.69	9.2	5.04	2.75	1.82
Quote terreno esistente	319.95	320.12	320.35	320.66	320.87	321.14	322.11	322.8	323.41	324.13	325.84	327.00	327.00	327.00

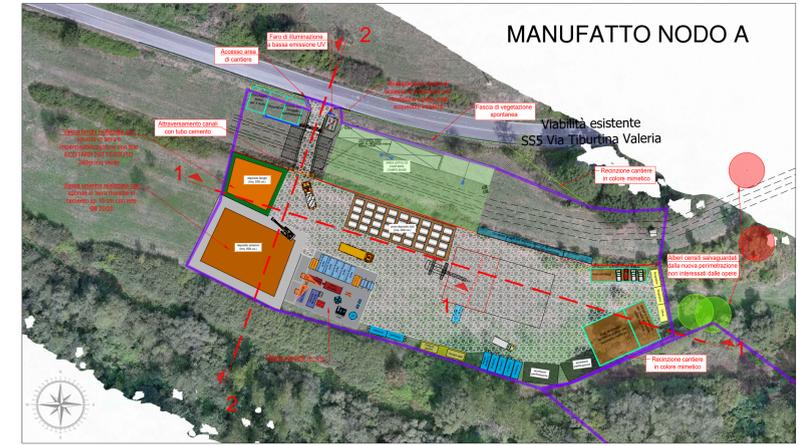

LEGENDA

- PERIMETRO AREA DI CANTIERE PE (A=10386.50 mq)
- PERIMETRAZIONE VIABILITA' ESISTENTE DA IMPIEGARE PER LA FASE DI CANTIERE
- ALBERI CENSITI DA TUTELARE
- ALBERI CENSITI AD ALTO FUSTO
- AREE CARRABILI
- AREE DI DEPOSITO DA IMPERMEABILIZZARE

PRESIDENZA DEL CONSIGLIO DEI MINISTRI
MESSA IN SICUREZZA DEL SISTEMA
ACQUEDOTTISTICO DEL PESCHIERA PER
L'APPROVVIGIONAMENTO IDRICO
DI ROMA CAPITALE E DELL'AREA METROPOLITANA
IL COMMISSARIO STRAORDINARIO ING. PHD MASSIMO SESSA
SUB COMMISSARIO ING. MASSIMO PATERNOSTRO

 ACEA ATO 2 SPA	IL RESPONSABILE DEL PROCEDIMENTO Ing. PhD Alessia Delle Site SUPPORTO AL RESPONSABILE DEL PROCEDIMENTO Ing. Daniela Illi Ing. Michele Sartori Dott. Avv. Vittorio Gannari Sig.ra Claudia Iacobelli Ing. D'Agostini Martina
ELABORATO A250PES D053C 0 COD. ATO2_AAM10118	Progetto di sicurezza e ammodernamento dell'approvvigionamento della città metropolitana di Roma "Messa in sicurezza e ammodernamento del sistema idrico del Peschiera", L.n.108/2021, ex DL n.77/2021 art. 44 Allegato IV
DATA OTTOBRE 2023 SCALA Varie	Sottoprogetto NUOVO ACQUEDOTTO MARCIO - I LOTTO DAL MANUFATTO ORIGINE AL SIFONE CERASO (con il finanziamento dell'Unione europea - Next Generation EU)
RESPONSABILE UNITÀ COSTRUZIONE Ing. Marco Maroni IL DIRETTORE DEI LAVORI Ing. Paolo Piccoli IL COORDINATORE DELLA SICUREZZA IN FASE DI ESECUZIONE Geom. Mirco Vig	IL DIRETTORE TECNICO DI COMMISSA: Ing. Egidio Altomare Raggruppamento temporaneo tra Finisco Ingegneria S.r.l. e PROGER S.p.A. a Progettista Ing. Alessandro Maria Salvo a Esecutore Ing. Alessandro Maria Salvo a Mandatario Ing. Alessandro Maria Salvo
Impresa aggiudicatario Consorzio ETERIA Consorzio (Capogruppo) Consorzio Esecutori 	