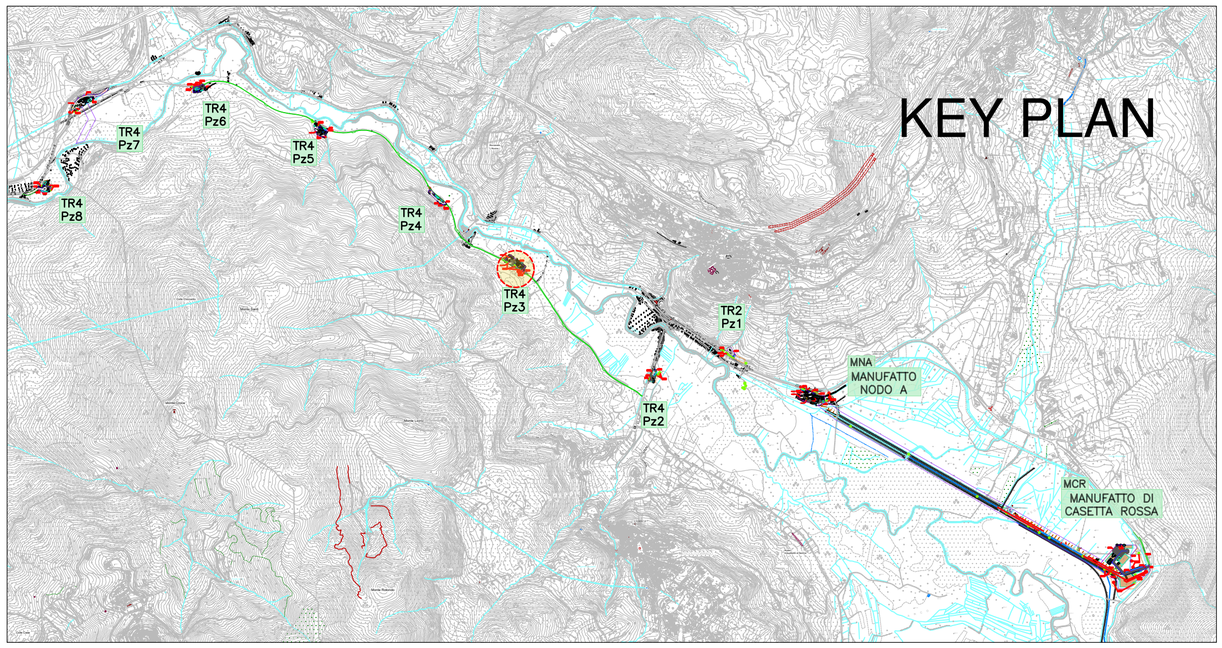

LEGENDA

- PERIMETRO AREA DI CANTIERE PFTE (A=4935.56 mq)
- PERIMETRO AREA DI CANTIERE PE (A=4935.56 mq)
- PERIMETRAZIONE VIABILITA' ESISTENTE DA IMPIEGARE PER LA FASE DI CANTIERE
- ALBERI CENSITI DA TUTELARE
- ALBERI CENSITI AD ALTO FUSTO
- AREE CARRABILI
- AREE DI DEPOSITO DA IMPERMEABILIZZARE
- REGIMENTAZIONE ACQUE DI CANTIERE
- FARO DI ILLUMINAZIONE CON LIMITATA EMISSIONE UV, SCHERMATO ED ORIENTATO VERSO IL BASSO

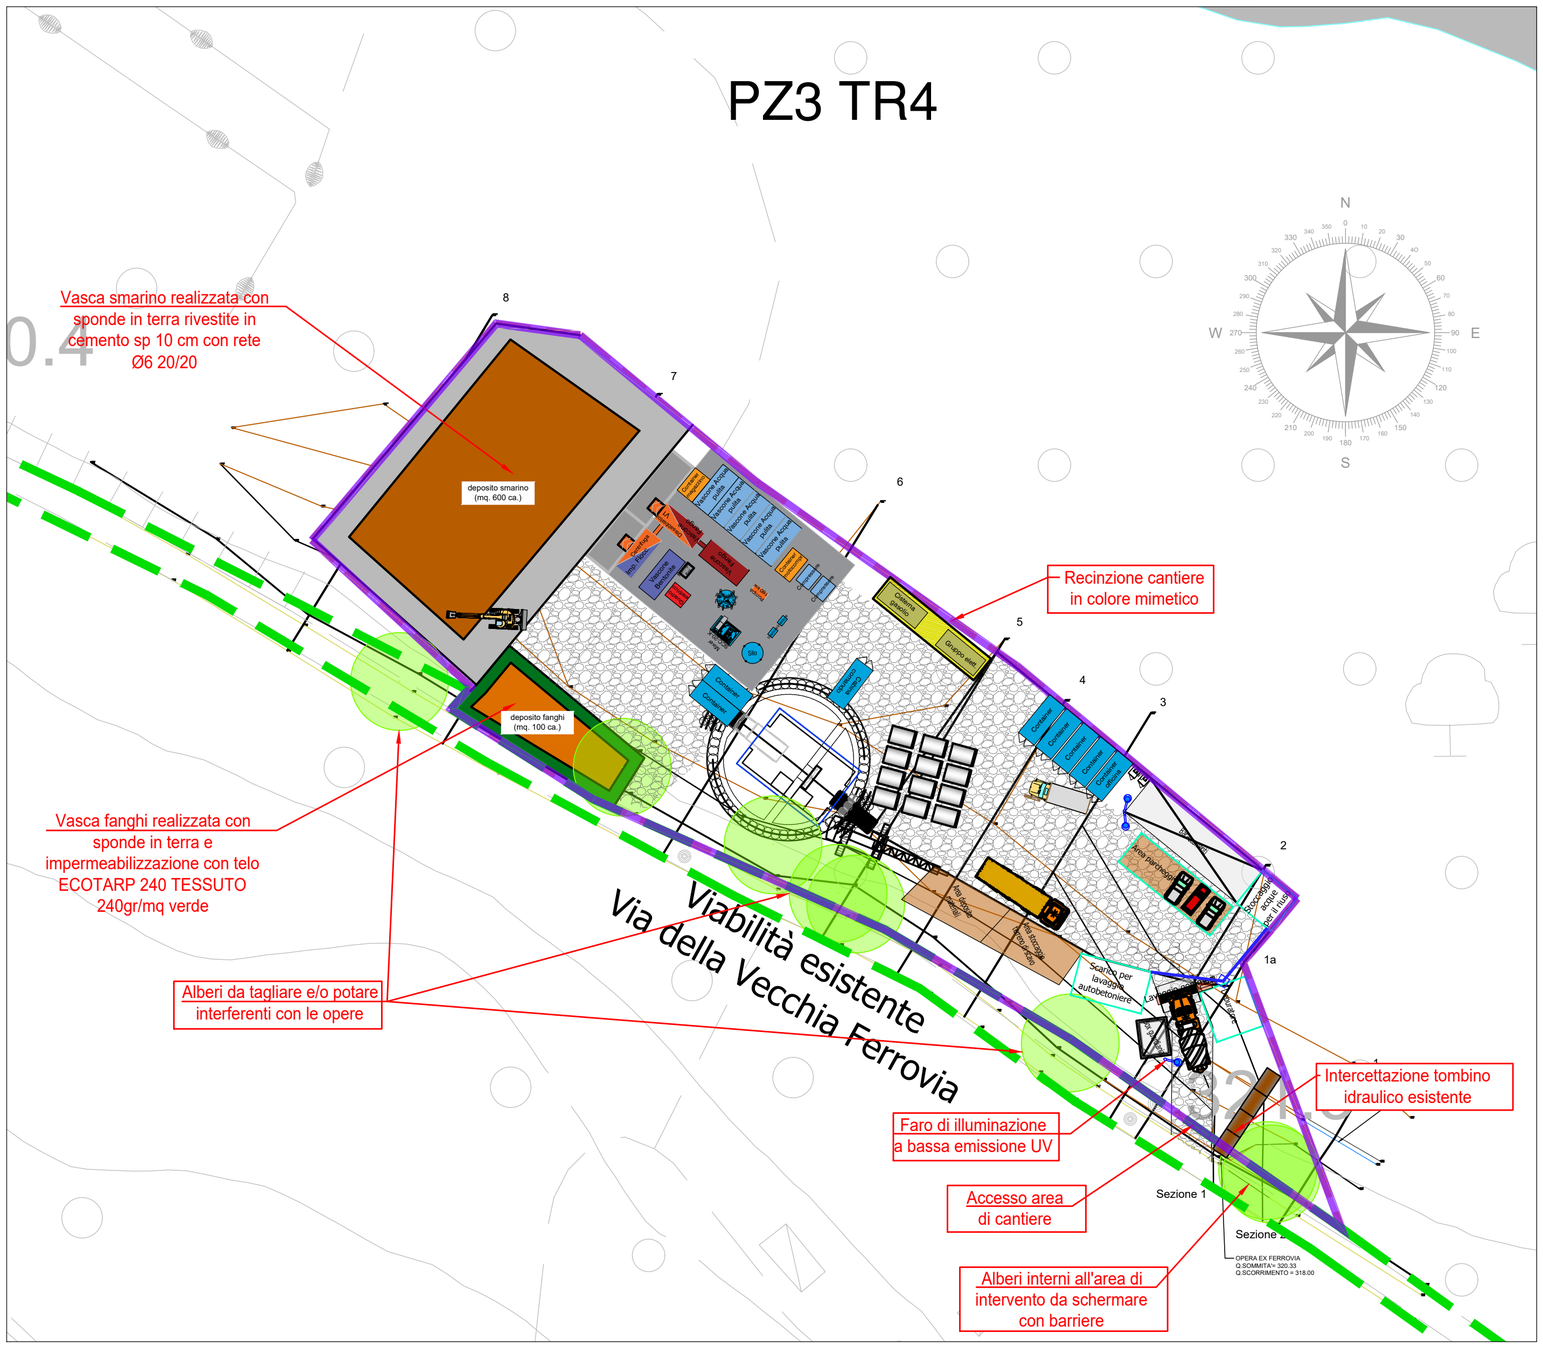

SI RIMANDA ALLA TAVOLA DEI DETTAGLI DI CANTIERE PER ULTERIORI PARTICOLARI

PRESIDENZA DEL CONSIGLIO DEI MINISTRI

MESSA IN SICUREZZA DEL SISTEMA ACQUEDOTTISTICO DEL PESCHIERA PER L'APPROVVIGIONAMENTO IDRICO DI ROMA CAPITALE E DELL'AREA METROPOLITANA

IL COMMISSARIO STRAORDINARIO ING. PhD MASSIMO SESSA

SUB COMMISSARIO ING. MASSIMO PATERNOSTRO

ACEA ATO 2 SPA

IL RESPONSABILE DEL PROCEDIMENTO
Ing. PhD Alessia Delle Site

SUPPORTO AL RESPONSABILE DEL PROCEDIMENTO
Ing. Daniela Illi
Ing. Michele Sartori
Dott. Avv. Vittorio Gennari
Sig.ra Claudia Iacobelli
Ing. D'Agostini Martina

ELABORATO
A250PES D068B 0

COD. ATO2 AAM10118

DATA **OTTOBRE 2023** SCALA 1:500

AGG. N.	DATA	NOTE	FIRMA
1			
2			
3			
4			
5			
6			

Progetto di sicurezza e ammodernamento dell'approvvigionamento della città metropolitana di Roma
"Messa in sicurezza e ammodernamento del sistema idrico del Peschiera",
L.n.108/2021, ex DL n.77/2021 art. 44 Allegato IV

Sottoprogetto
NUOVO ACQUEDOTTO MARCIO – I LOTTO
DAL MANUFATTO ORIGINE AL SIFONE CERASO
(con il finanziamento dell'Unione europea – Next Generation EU)
European Union

PROGETTO ESECUTIVO

Responsabile Unità Costruzione
Ing. Marco Meroni
Il Direttore dei Lavori
Ing. Paolo Piccioli
Il Coordinatore della Sicurezza in fase di Esecuzione
Geom. Mirco Via

POZZO 3 TR4 – AREA DI CANTIERE
PLANIMETRIA DI DETTAGLIO SU RILIEVO

Il Direttore Tecnico di Commessa: Ing. Egidio Altomare

Impresa aggiudicataria
Consorzio ETERIA
Consorzio (Capogruppo): ETERIA
Consorziate Esecutrici: VIANINI LAVORI, ICOP

Raggruppamento temporaneo tra Finalca Ingegneria S.r.l. e PROGER S.p.A
Il Progettista:
Ing. Alessandro Maria Salvia
Mandante: FINALCA Ingegneria S.r.l., PROGER

Firmato digitalmente da Alessandro Maria Salvia
Data: 2023.11.08 16:03:13 +01'00'