



# LEGENDA

-  PERIMETRO AREA DI CANTIERE PFTE (A=4650.19 mq)
-  PERIMETRO AREA DI CANTIERE PE (A=3874.50 mq)
-  PERIMETRAZIONE VIABILITA' ESISTENTE DA IMPIEGARE PER LA FASE DI CANTIERE
-  ALBERI CENSITI DA TUTELARE
-  ALBERI CENSITI AD ALTO FUSTO
-  AREE CARRABILI
-  AREE DI DEPOSITO DA IMPERMEABILIZZARE
-  REGIMENTAZIONE ACQUE DI CANTIERE
-  FARO DI ILLUMINAZIONE CON LIMITATA EMISSIONE UV, SCHERMATO ED ORIENTATO VERSO IL BASSO

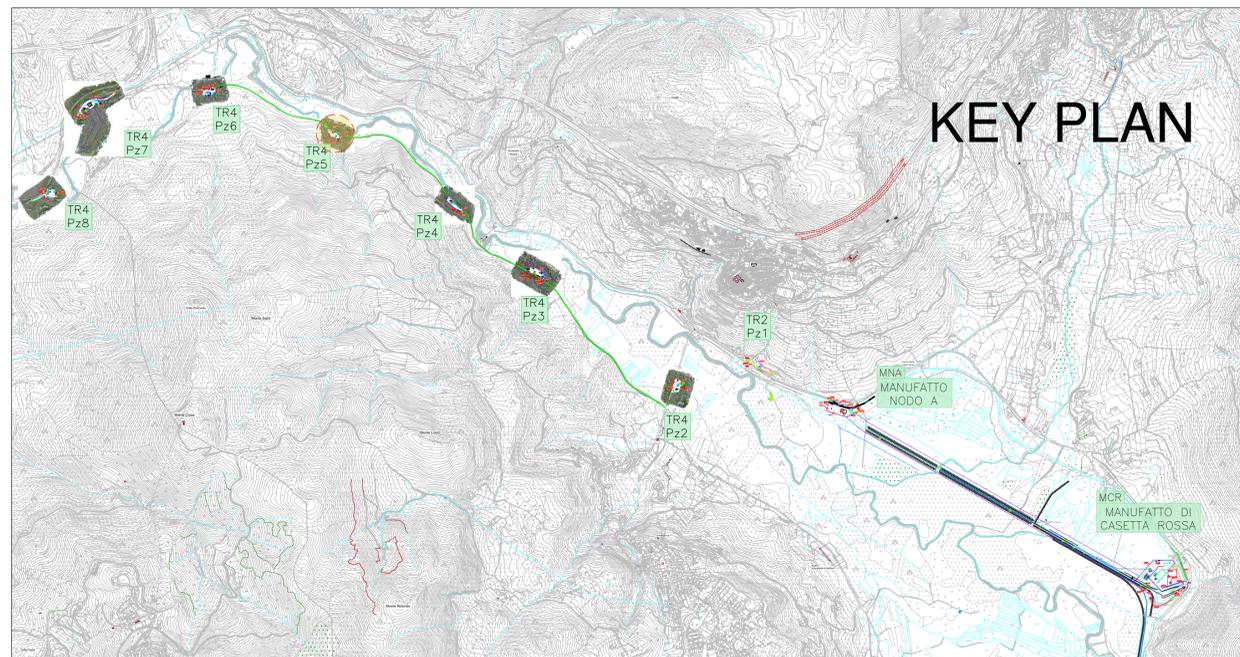

**SI RIMANDA ALLA TAVOLA DEI  
DETTAGLI DI CANTIERE PER  
ULTERIORI PARTICOLARI**

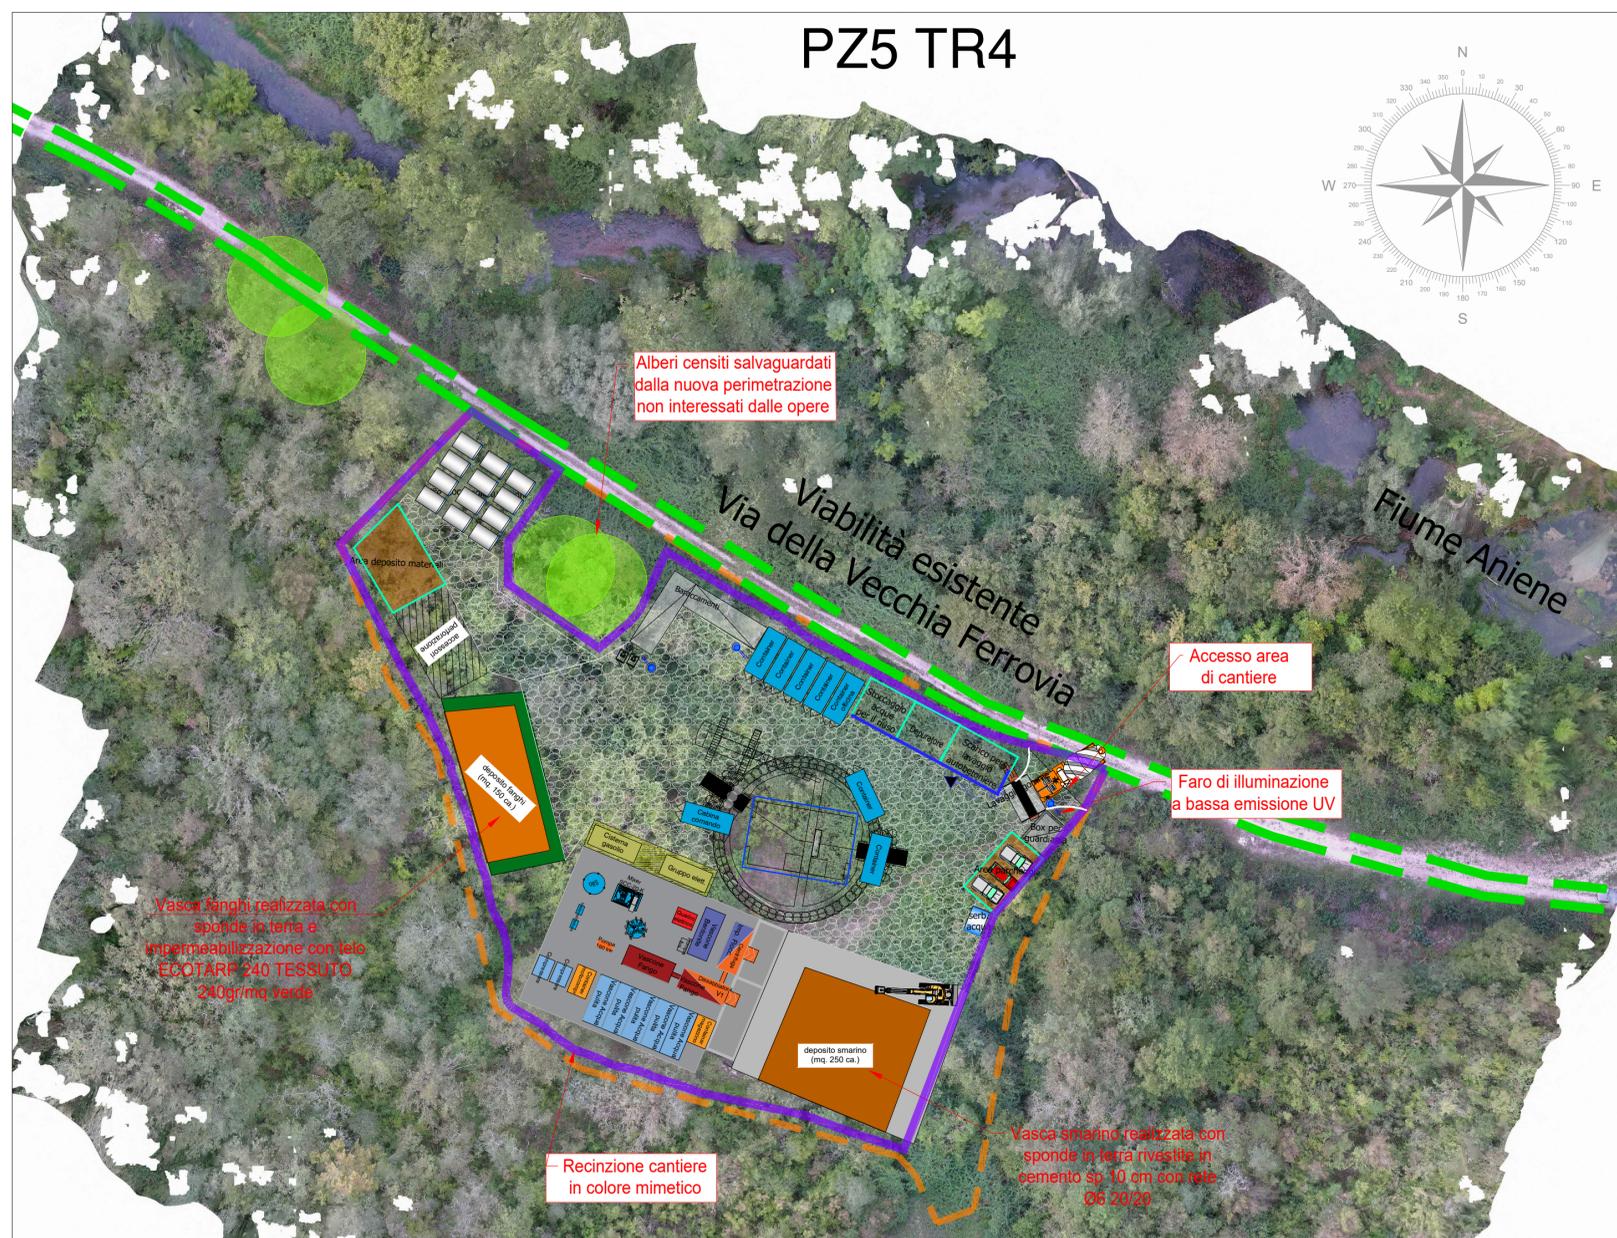



PRESIDENZA DEL CONSIGLIO DEI MINISTRI  
MESSA IN SICUREZZA DEL SISTEMA  
ACQUEDOTTISTICO DEL PESCHIERA PER  
L'APPROVVIGIONAMENTO IDRICO  
DI ROMA CAPITALE E DELL'AREA METROPOLITANA  
IL COMMISSARIO STRAORDINARIO ING. PhD MASSIMO SESSA  
SUB COMMISSARIO ING. MASSIMO PATERNOSTRO

 ACEA ATO 2 SPA	 IL RESPONSABILE DEL PROCEDIMENTO Ing. PhD Alessia Delle Site	SUPPORTO AL RESPONSABILE DEL PROCEDIMENTO Ing. Daniela Ilii Ing. Michele Sartori Dott. Avv. Vittorio Gennari Sig.ra Claudia Iacobelli Ing. D'Agostini Martina																												
ELABORATO A250PES D075A 0 COD. ATO2_AAM10118	Progetto di sicurezza e ammodernamento dell'approvvigionamento della città metropolitana di Roma "Messa in sicurezza e ammodernamento del sistema idrico del Peschiera". L.n.108/2021, ex DL n.77/2021 art. 44 Allegato IV																													
DATA OTTOBRE 2023 SCALA 1:500	Sottoprogetto NUOVO ACQUEDOTTO MARCIO - I LOTTO DAL MANUFATTO ORIGINE AL SIFONE CERASO (con il finanziamento dell'Unione europea - Next Generation EU)																													
<table border="1" style="width: 100%; border-collapse: collapse;"> <thead> <tr> <th>AGG. N.</th> <th>DATA</th> <th>NOTE</th> <th>FIRMA</th> </tr> </thead> <tbody> <tr><td>1</td><td></td><td></td><td></td></tr> <tr><td>2</td><td></td><td></td><td></td></tr> <tr><td>3</td><td></td><td></td><td></td></tr> <tr><td>4</td><td></td><td></td><td></td></tr> <tr><td>5</td><td></td><td></td><td></td></tr> <tr><td>6</td><td></td><td></td><td></td></tr> </tbody> </table>	AGG. N.	DATA	NOTE	FIRMA	1				2				3				4				5				6				PROGETTO ESECUTIVO	
AGG. N.	DATA	NOTE	FIRMA																											
1																														
2																														
3																														
4																														
5																														
6																														
Responsabile Unità Costruzione Ing. Marco Meroni il Direttore dei Lavori Ing. Paolo Piccoli il Coordinatore della Sicurezza in fase di Esecuzione Geom. Mirco Via	POZZO 5 TR4 - AREA DI CANTIERE PLANIMETRIA DI DETTAGLIO SU ORTOFOTO																													
Il Direttore Tecnico di Commessa: Ing. Egidio Altomare																														
Impresa aggiudicataria Consorzio ETERIA Consorte Esecutiva:	Raggiungimento temporaneo tra Finalca Ingegneria S.r.l. e PROGER S.p.A il Progettista Ing. Alessandro Maria Salvia Capogruppo:	Mandante:  																												