




**Profilo Longitudinale
Asse viabilità interna**

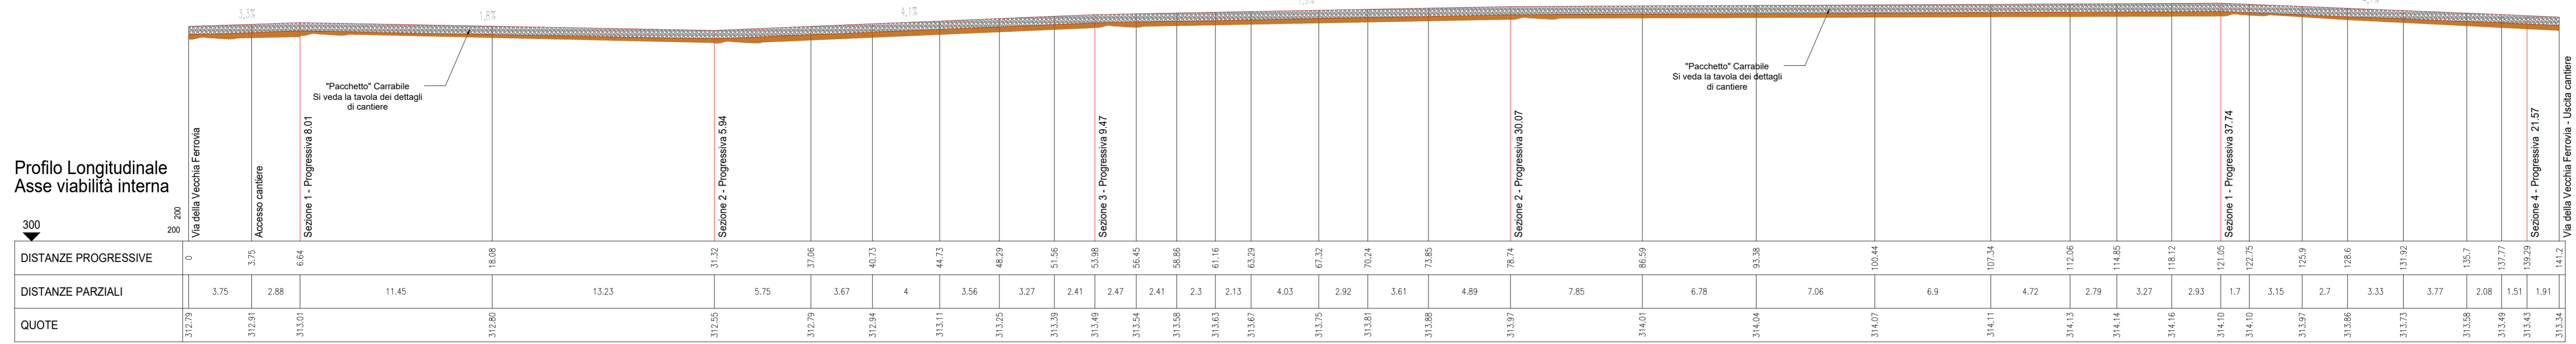


SEZIONE 1

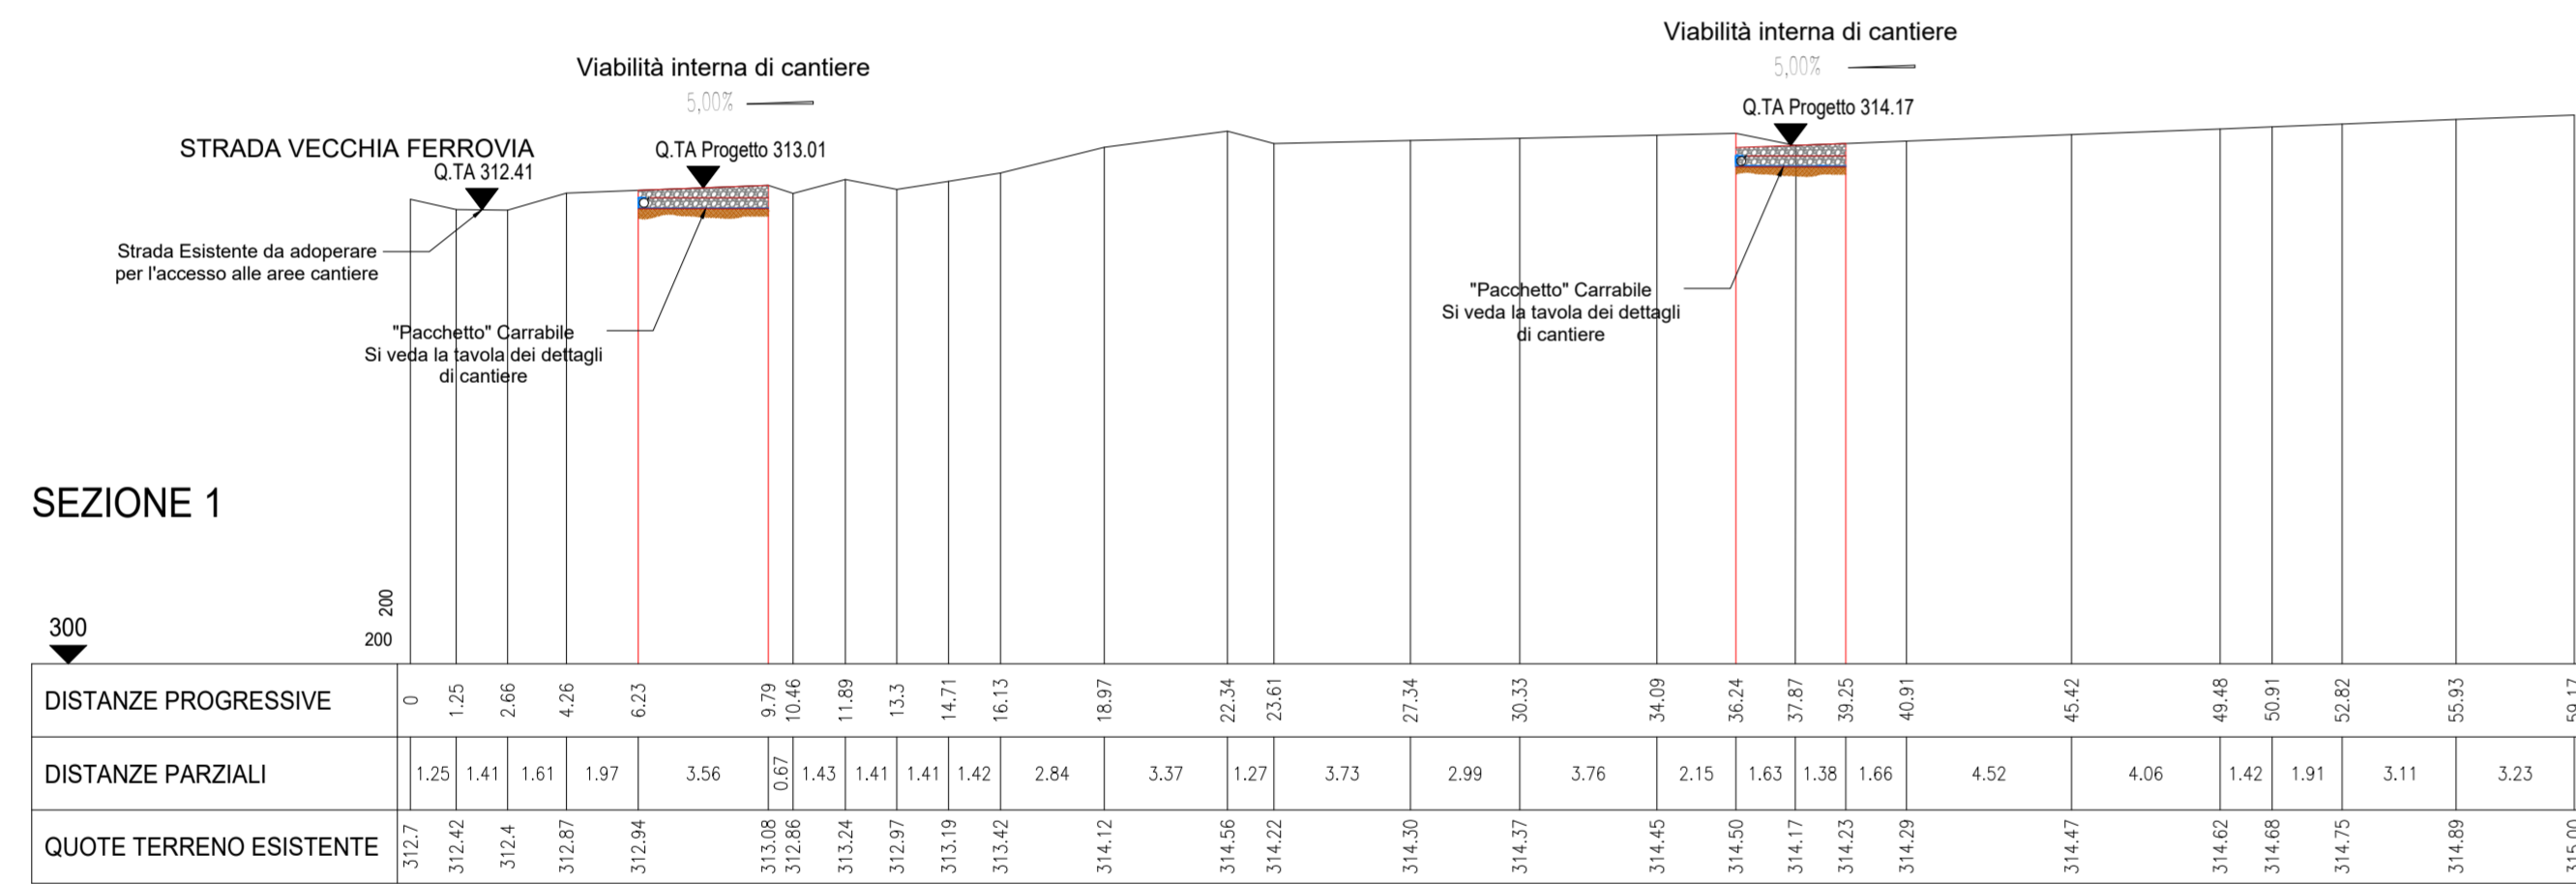



SEZIONE 2

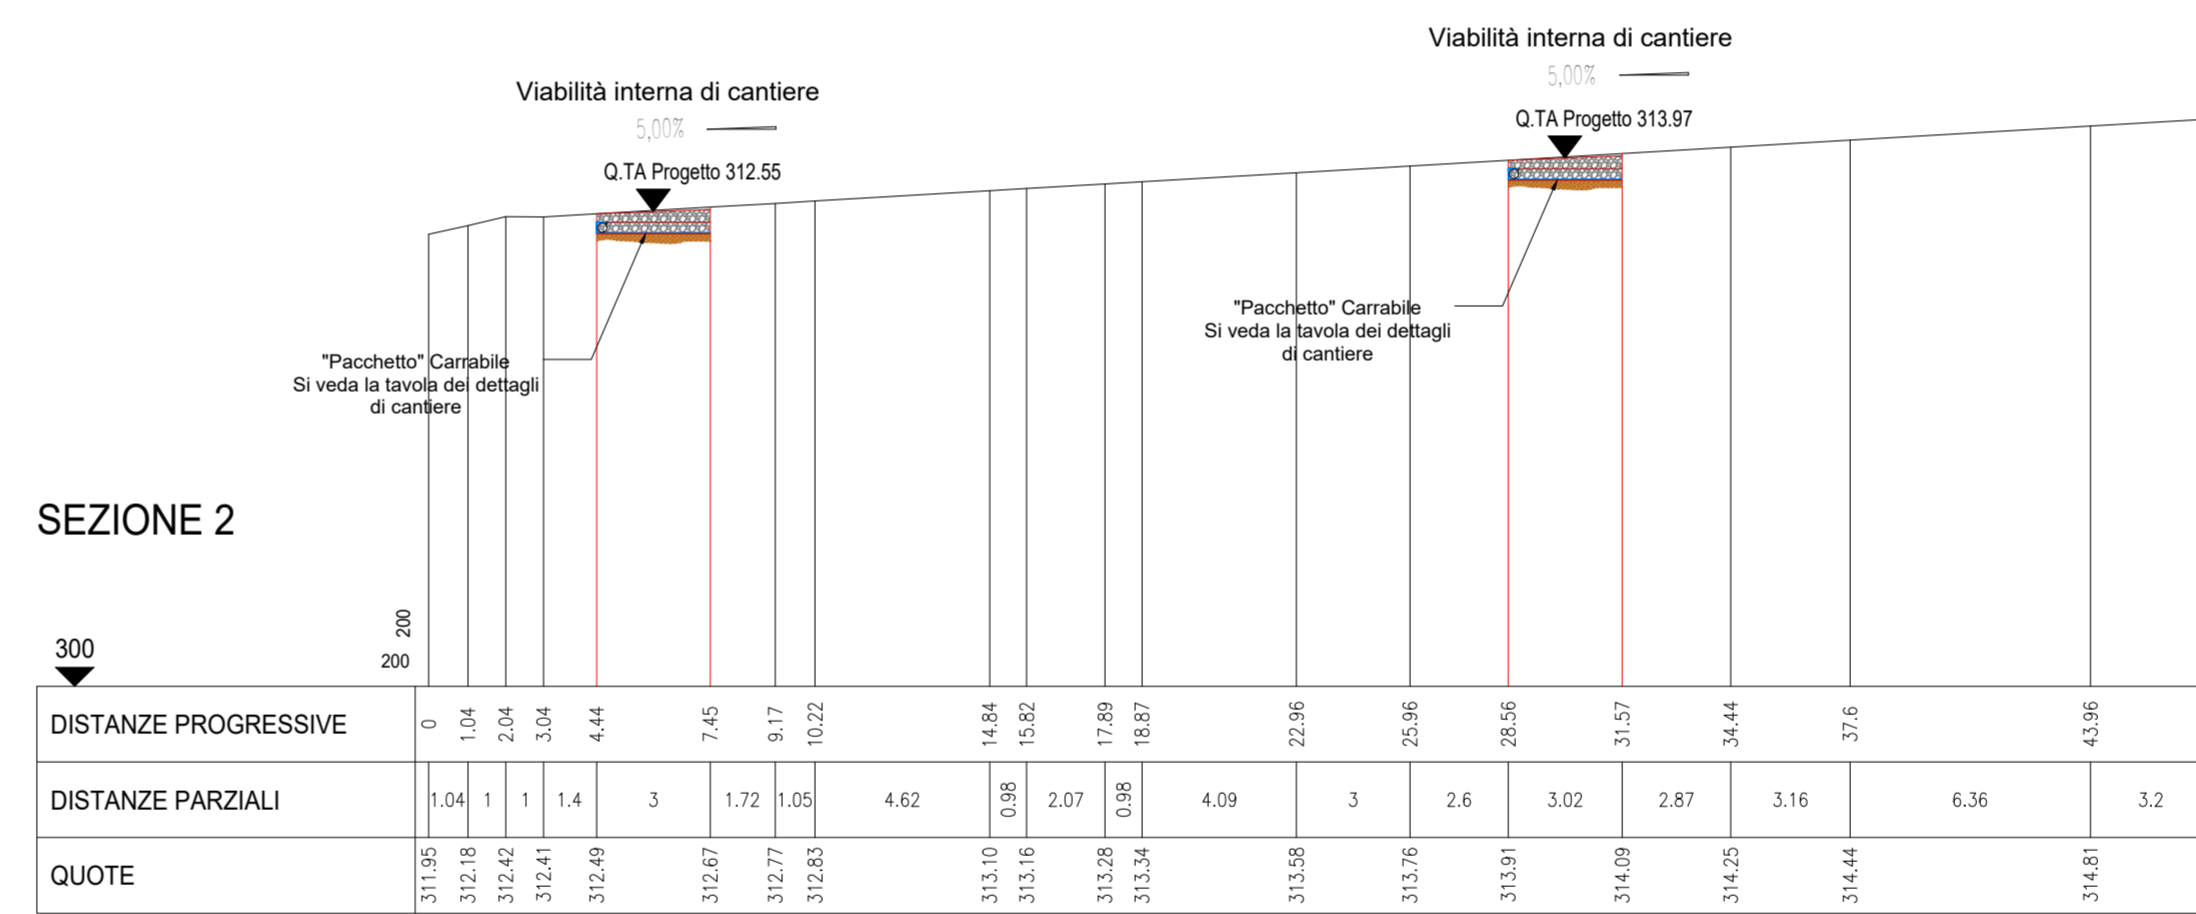

SEZIONE 3

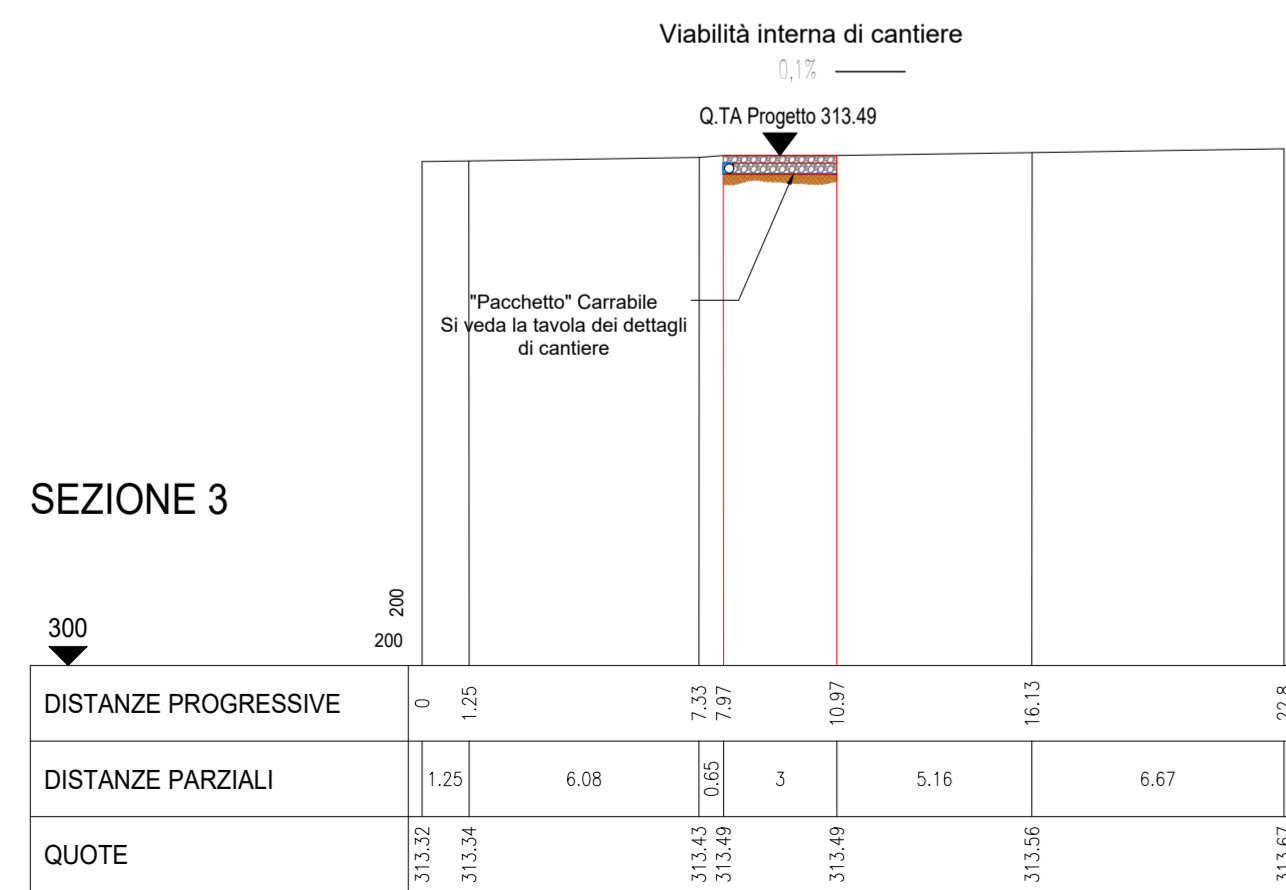

SEZIONE 4

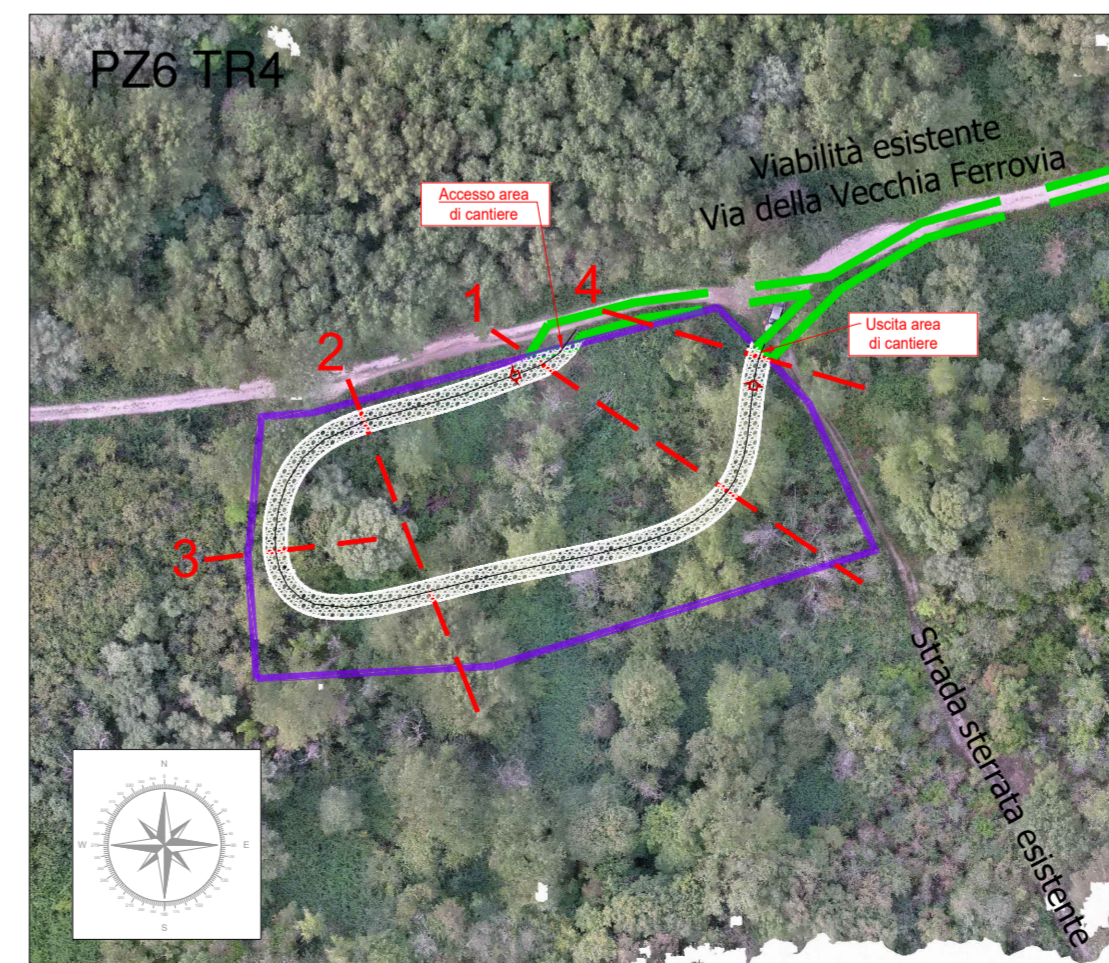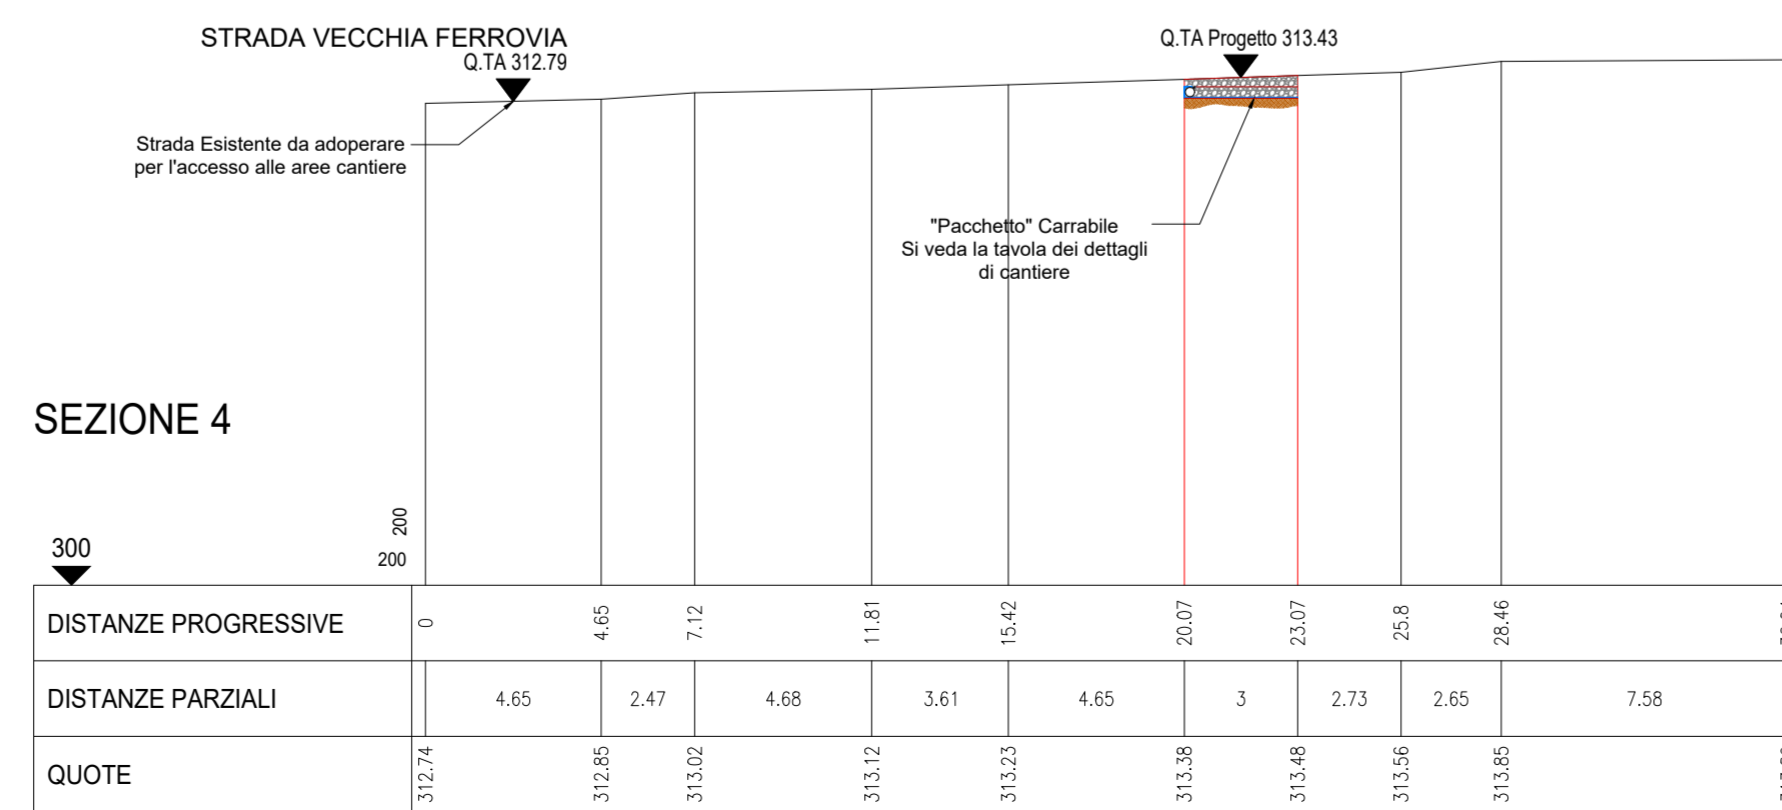



PRESIDENZA DEL CONSIGLIO DEI MINISTRI
MESSA IN SICUREZZA DEL SISTEMA
ACQUEDOTTISTICO DEL PESCHIERA PER
L'APPROVVIGIONAMENTO IDRICO
DI ROMA CAPITALE E DELL'AREA METROPOLITANA
IL COMMISSARIO STRAORDINARIO ING. PHD MASSIMO SESSA
SUB COMMISSARIO ING. MASSIMO PATERNOSTRO

 ACEA ATO 2 SPA		IL RESPONSABILE DEL PROCEDIMENTO Ing. PhD Alessio Delle Site																												
 ACEA ATO 2 SPA		SUPPORTO AL RESPONSABILE DEL PROCEDIMENTO Ing. Daniela Ili Ing. Michele Sartori Dott. Avv. Vittorio Genari Sig.ra Claudia Iacobelli Ing. D'Agostini Martina																												
ELABORATO A250PES D078D 0 COD. ATO2 AAM10118 DATA OTTOBRE 2023 SCALA 1:200		Progetto di sicurezza e ammodernamento dell'approvvigionamento della città metropolitana di Roma "Messa in sicurezza e ammodernamento del sistema idrico del Peschiera", L.n.108/2021, ex DL n.77/2021 art. 44 Allegato IV																												
<table border="1" style="width: 100%;"> <thead> <tr> <th>AGG. N.</th> <th>DATA</th> <th>NOTE</th> <th>FIRMA</th> </tr> </thead> <tbody> <tr><td>1</td><td></td><td></td><td></td></tr> <tr><td>2</td><td></td><td></td><td></td></tr> <tr><td>3</td><td></td><td></td><td></td></tr> <tr><td>4</td><td></td><td></td><td></td></tr> <tr><td>5</td><td></td><td></td><td></td></tr> <tr><td>6</td><td></td><td></td><td></td></tr> </tbody> </table>		AGG. N.	DATA	NOTE	FIRMA	1				2				3				4				5				6				Sottoprogetto NUOVO ACQUEDOTTO MARCIO - I LOTTO DAL MANUFATTO ORIGINE AL SIFONE CERASO (con il finanziamento dell'Unione europea - Next Generation EU)
AGG. N.	DATA	NOTE	FIRMA																											
1																														
2																														
3																														
4																														
5																														
6																														
Responsabile Unità Costruzione Ing. Marco Meroni il Direttore dei Lavori Ing. Paolo Piccoli il Coordinatore della Sicurezza in fase di Esecuzione Geom. Mirco Via		PROGETTO ESECUTIVO																												
Impresa aggiudicataria Consorzio ETERIA Consorzio (Capogruppo): ETERIA Consorzio Esecutori: IGT		Il Direttore Tecnico di Commessa: Ing. Egidio Altomare Raggruppamento temporaneo tra Financa Ingegneria S.r.l. e PROGER S.p.A. il Progettista Ing. Alessandro Maria Salvia Capogruppo: FINALCA Ingegneria S.r.l. Mandante: PROGER																												