


PZ7 TR4

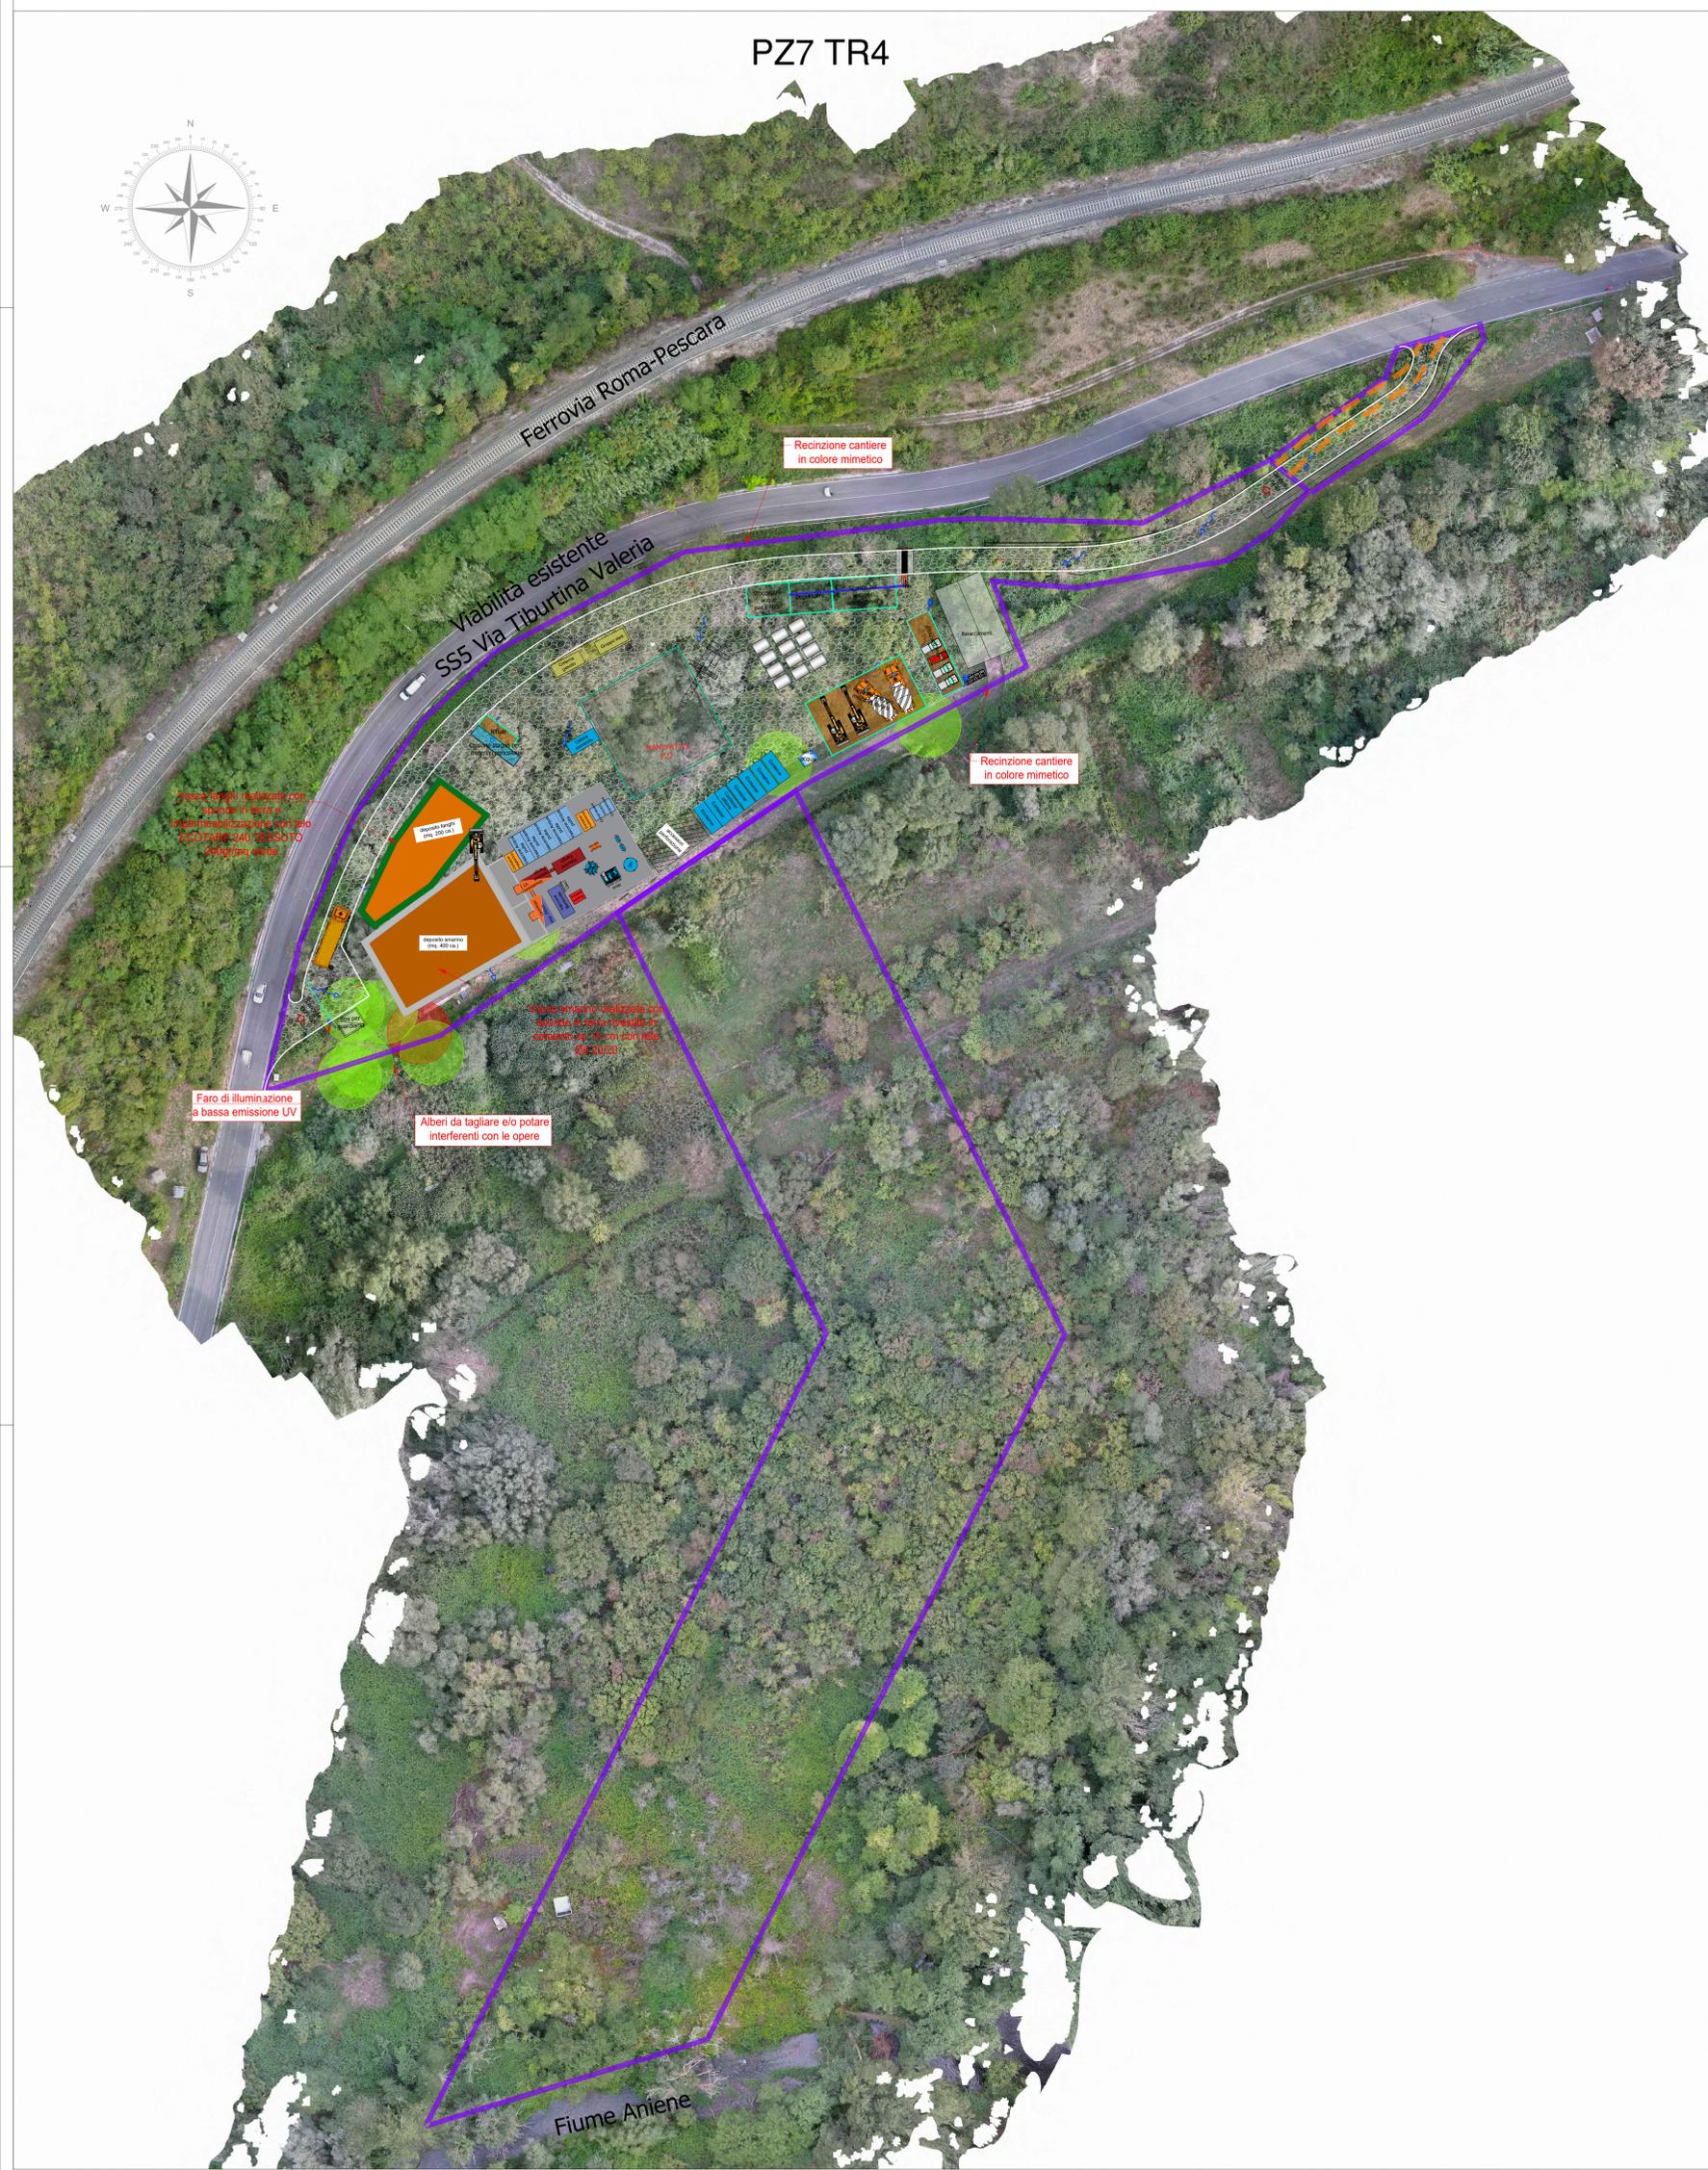

LEGENDA

- PERIMETRO AREA DI CANTIERE PFTE (A=18273 mq)
- PERIMETRO AREA DI CANTIERE PE (A=18273 mq)
- PERIMETRAZIONE VIABILITA' ESISTENTE DA IMPIEGARE PER LA FASE DI CANTIERE
- ALBERI CENSITI DA TUTELARE
- ALBERI CENSITI AD ALTO FUSTO
- AREE CARRABILI
- AREE DI DEPOSITO DA IMPERMEABILIZZARE
- REGIMENTAZIONE ACQUE DI CANTIERE
- FARO DI ILLUMINAZIONE CON LIMITATA EMISSIONE UV, SCHERMATO ED ORIENTATO VERSO IL BASSO

SI RIMANDA ALLA TAVOLA DEI DETTAGLI DI CANTIERE PER ULTERIORI PARTICOLARI



PRESIDENZA DEL CONSIGLIO DEI MINISTRI
MESSA IN SICUREZZA DEL SISTEMA
ACQUEDOTTISTICO DEL PESCHIERA PER
L'APPROVVIGIONAMENTO IDRICO
DI ROMA CAPITALE E DELL'AREA METROPOLITANA
IL COMMISSARIO STRAORDINARIO ING. PH.D MASSIMO SESSA
SUB COMMISSARIO ING. MASSIMO PATERNOSTRO

<p>acea ACEA ATO 2 SPA</p> <p>acea Engineering & Infrastructure</p> <p>ELABORATO: A250PES D082A 0</p> <p>COD. ATO2 AAM10118</p> <p>DATA OTTOBRE 2023 SCALA 1:500</p> <table border="1" style="width: 100%; border-collapse: collapse;"> <thead> <tr> <th>AGG. N.</th> <th>DATA</th> <th>NOTE</th> <th>FIRMA</th> </tr> </thead> <tbody> <tr><td>1</td><td></td><td></td><td></td></tr> <tr><td>2</td><td></td><td></td><td></td></tr> <tr><td>3</td><td></td><td></td><td></td></tr> <tr><td>4</td><td></td><td></td><td></td></tr> <tr><td>5</td><td></td><td></td><td></td></tr> <tr><td>6</td><td></td><td></td><td></td></tr> </tbody> </table> <p>Responsabile Unità Costruzione Ing. Marco Meroni 2 Direttore dei Lavori Ing. Paolo Piccoli 3 Coordinatore della Sicurezza in fase di Esecuzione Geom. Mirco Vio</p>	AGG. N.	DATA	NOTE	FIRMA	1				2				3				4				5				6				<p>IL RESPONSABILE DEL PROCEDIMENTO Ing. Ph.D Alessio Delle Site</p> <p>SUPPORTO AL RESPONSABILE DEL PROCEDIMENTO Ing. Daniele Illi Ing. Michele Sorani Dott. Avv. Vittoria Genari Sig.ra Claudia Iacobelli Ing. D'Agostini Martina</p> <p>Progetto di sicurezza e ammodernamento dell'approvvigionamento della città metropolitana di Roma "Messa in sicurezza e ammodernamento del sistema idrico del Peschiera". L.n.108/2021, ex DL n.77/2021 art. 44 Allegato IV</p> <p>Sottoprogetto NUOVO ACQUEDOTTO MARCIO - I LOTTO DAL MANUFATTO ORIGINE AL SIFONE CERASO (con il finanziamento dell'Unione europea - Next Generation EU)</p> <p style="text-align: center;">PROGETTO ESECUTIVO</p> <p style="text-align: center;">POZZO 7 TR4 - AREA DI CANTIERE PLANIMETRIA DI DETTAGLIO SU ORTOFOTO</p> <p style="text-align: center;">Il Direttore Tecnico di Commessa: Ing. Egidio Altomare</p> <p style="text-align: center;">Raggruppamento temporaneo tra Finisio Ingegneria S.r.l. e PROGER S.p.A. il Progettista Ing. Alessandro Maria Silvia</p>
AGG. N.	DATA	NOTE	FIRMA																										
1																													
2																													
3																													
4																													
5																													
6																													





