SCAVI E BONIFICHE	
STERRO	9.868 m²
RILEVATI	
TERRENO VEGETALE	2.591 m
SOVRASTRUTTURA STRADALE	
STRATO DI USURA	7.317 m
STRATO DI BINDER	7.317 m
STRATO DI FONDAZIONE	1.463 m²
MANUFATTI	
CANALETTA	0.242 m²
STRATO DI FONDAZIONE CANALETTA	0.242 m²

PZ7_RAMPA in uscita
SEZIONE N.: 1
QT. PROGETTO: 312,206
DIST.PROG.: 0,000
DIST.SUCC.: 21,730

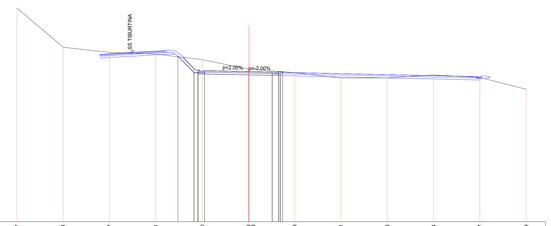

SCALA 1:200

QT.RIF. 296,000

QUOTE TERRENO	315.07	314.84	314.27	314.11	313.50	312.48 312.21	312.09	311.91	311.93	311.84	311.67	310.29
DIST.PARZ. TERRENO	5.00	5.00	5.00	5.00	5.00	4.93	5.00	5.00	5.00	5.00	5.00	
QUOTE PROGETTO						311.81 311.81 311.81		311.85	311.85 311.85 311.85			
DIST.PARZIALI PROGETTO				1.73	0.50	4.82	2.50	0.50				
QUOTE PAVIMENTAZIONE				313.76 313.76 313.76	313.25 313.25 313.25	312.23 312.23 312.23		312.16 312.16 312.16	312.16 312.16 312.16			
DIST. PARZ. PAVIMENTAZIONE				1.97	0.50 0.50 0.50	2.57	2.25	2.25	0.50 0.50 0.50			

SCAVI E BONIFICHE	
STERRO	3.772 m²
RILEVATI	
RILEVATO	0.327 m²
TERRENO VEGETALE	4.010 m
SOVRASTRUTTURA STRADALE	
STRATO DI USURA	5.000 m
STRATO DI BINDER	5.000 m
STRATO DI FONDAZIONE	1.173 m²
MANUFATTI	
CANALETTA	0.124 m²
STRATO DI FONDAZIONE CANALETTA	0.113 m²

PZ7_RAMPA in uscita
SEZIONE N.: 2
QT. PROGETTO: 312,496
DIST.PROG.: 21,735
DIST.SUCC.: 17,671

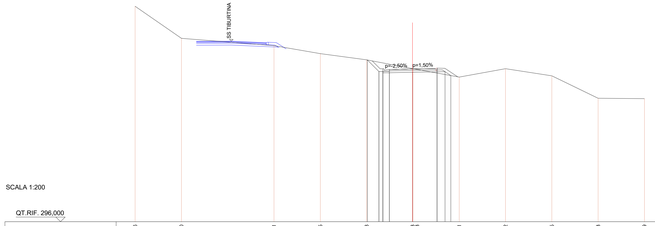

SCALA 1:200

QT.RIF. 296,000

QUOTE TERRENO	315.26	315.60	315.01	314.15	313.48	312.53 312.53	311.61	312.52	311.75	309.33	309.29	
DIST.PARZ. TERRENO	5.00	10.00	5.00	5.00	4.95	5.00	5.00	5.00	5.00	5.00		
QUOTE PROGETTO					313.46 313.46 313.46	312.14 312.14 312.14	312.58 312.58 312.58	312.58 312.58 312.58				
DIST.PARZIALI PROGETTO					1.26 0.50	2.50	2.65	0.50				
QUOTE PAVIMENTAZIONE					313.35 313.35 313.35	312.04 312.04 312.04	312.50 312.50 312.50	312.50 312.50 312.50	311.64 311.64 311.64			
DIST. PARZ. PAVIMENTAZIONE					0.68 0.50	2.25	2.25	2.25	0.50	1.38		

SCAVI E BONIFICHE	
STERRO	0,145 m²
RILEVATI	
RILEVATO	0,859 m²
TERRENO VEGETALE	3,740 m
SOVRASTRUTTURA STRADALE	
STRATO DI USURA	5,000 m
STRATO DI BINDER	5,000 m
STRATO DI FONDAZIONE	1,398 m²

PZ7_RAMPA in uscita
SEZIONE N.: 3
QT. PROGETTO 313,112
DIST.PROG.: 39,405
DIST.PREC.: 17,671
DIST.SUCC.: 19,389

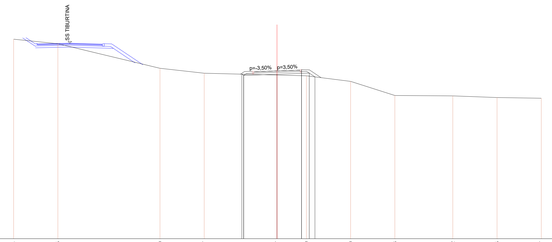

SCALA 1:200

QT.RIF. 295,000

QUOTE TERRENO	318.54	318.05	313.40	312.87	312.87	312.59	311.99	310.46	310.42	310.25	310.17	
DIST.PARZ. TERRENO	4.78	11.03	4.78	7.85	3.18	4.78	4.78	4.78	6.25	4.78	4.78	
QUOTE PROGETTO					312.87 312.87 312.87	312.59 312.59 312.59						
DIST.PARZIALI PROGETTO					3.59	2.65	0.50	0.50				
QUOTE PAVIMENTAZIONE					312.58 312.58 312.58	312.11 312.11 312.11	312.23 312.23 312.23	312.23 312.23 312.23				
DIST. PARZ. PAVIMENTAZIONE					0.68 0.50	2.25	2.25	2.25	0.50	1.37		

RILEVATI	
RILEVATO	4.431 m²
TERRENO VEGETALE	6.726 m
SOVRASTRUTTURA STRADALE	
STRATO DI USURA	5.000 m
STRATO DI BINDER	5.000 m
STRATO DI FONDAZIONE	1.360 m²

PZ7_RAMPA in uscita
SEZIONE N.: 4
QT. PROGETTO: 314,187
DIST.PROG.: 58,790
DIST.PREC.: 19,385
DIST.SUCC.: 0,010

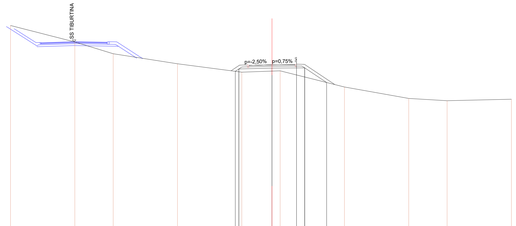

SCALA 1:200

QT.RIF. 295,000

QUOTE TERRENO	318.64	318.60	315.38	314.30	313.39	313.51 313.64	311.80	310.96	310.31	310.48		
DIST.PARZ. TERRENO	6.94	4.14	6.94	6.94	3.26	0.50	6.94	6.94	4.14	6.94		
QUOTE PROGETTO					313.49 313.49 313.49	313.84 313.84 313.84	312.28					
DIST.PARZIALI PROGETTO					3.58	2.65	0.50	2.37				
QUOTE PAVIMENTAZIONE					313.65 313.65 313.65	314.19 314.19 314.19	314.26 314.26 314.26	312.66				
DIST. PARZ. PAVIMENTAZIONE					0.82 0.65	2.25	2.25	0.65	3.26			

SCAVI E BONIFICHE	
STERRO	1.192 m²
RILEVATI	
RILEVATO	2.394 m²
TERRENO VEGETALE	1.955 m
SOVRASTRUTTURA STRADALE	
STRATO DI USURA	5.000 m
STRATO DI BINDER	5.000 m
STRATO DI FONDAZIONE	1.184 m²
MURI	
GABBIONI	3.000 m²

PZ7_RAMPA in uscita
SEZIONE N.: 5
QT. PROGETTO: 314,188
DIST.PROG.: 58,800
DIST.PREC.: 0,010
DIST.SUCC.: 21,200

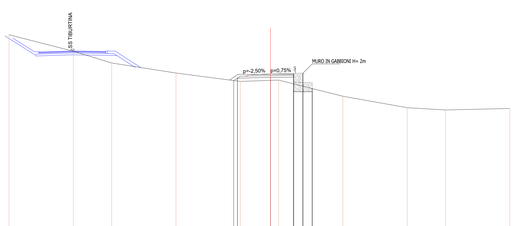

SCALA 1:200

QT.RIF. 296,000

QUOTE TERRENO	318.44	318.66	315.38	314.30	313.39	313.51 313.64	311.80	310.96	310.31	310.48		
DIST.PARZ. TERRENO	6.94	4.14	6.94	6.94	3.26	0.50	6.94	6.94	4.14	6.94		
QUOTE PROGETTO					313.49 313.49 313.49	313.84 313.84 313.84	312.28					
DIST.PARZIALI PROGETTO					3.58	2.50	0.50	0.50				
QUOTE PAVIMENTAZIONE					313.65 313.65 313.65	314.19 314.19 314.19	314.26 314.26 314.26	312.66				
DIST. PARZ. PAVIMENTAZIONE					0.82 0.65	2.25	2.25	2.25				

SCAVI E BONIFICHE	
STERRO	0,860 m²
RILEVATI	
RILEVATO	4,098 m²
TERRENO VEGETALE	1,495 m
SOVRASTRUTTURA STRADALE	
STRATO DI USURA	5,000 m
STRATO DI BINDER	5,000 m
STRATO DI FONDAZIONE	1,184 m²
MURI	
GABBIONI	3,000 m²

PZ7_RAMPA in uscita
SEZIONE N.: 6
QT. PROGETTO: 315,645
DIST.PROG.: 80,000
DIST.PREC.: 21,200
DIST.SUCC.: 11,636

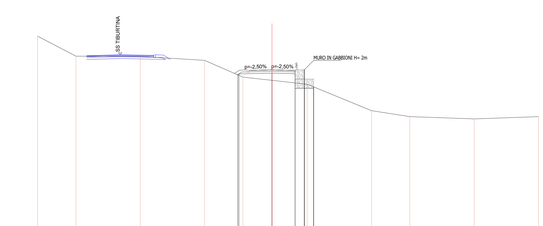

SCALA 1:200

QT.RIF. 297,000

QUOTE TERRENO	318.28	317.72	317.09	316.67	314.86	314.52	314.69	311.24	310.60	310.35	310.60	
DIST.PARZ. TERRENO	4.14	6.94	6.94	6.94	4.14	3.14	3.80	6.94	4.14	6.94	6.94	
QUOTE PROGETTO					315.29 315.29 315.29	315.29	315.29 315.29 315.29					
DIST.PARZIALI PROGETTO					3.58	2.50	1.00					
QUOTE PAVIMENTAZIONE					315.45 315.45 315.45	315.64 315.64 315.64	315.64 315.64 315.64					
DIST. PARZ. PAVIMENTAZIONE					0.66 0.50	2.25	2.25					

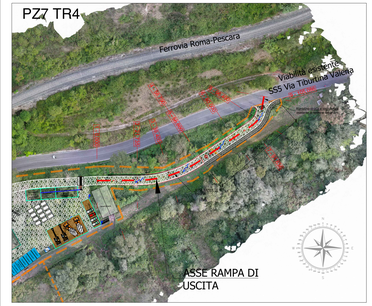

SCAVI E BONIFICHE	
STERRO	0,179 m²
RILEVATI	
RILEVATO	4,577 m²
TERRENO VEGETALE	1,399 m
SOVRASTRUTTURA STRADALE	
STRATO DI USURA	5,000 m
STRATO DI BINDER	5,000 m
STRATO DI FONDAZIONE	1,184 m²
MURI	
GABBIONI	3,000 m²

PZ7_RAMPA in uscita
SEZIONE N.: 7
QT. PROGETTO: 316,446
DIST.PROG.: 91,636
DIST.PREC.: 14,696
DIST.SUCC.: 4,804

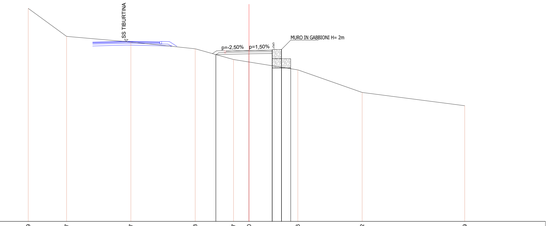

SCALA 1:200

QT.RIF. 298,000

QUOTE TERRENO	320.99	317.97	317.37	316.63	315.47	315.20	314.36	311.92	310.49			
DIST.PARZ. TERRENO	4.14	6.94	6.94	4.14	1.67	5.27	6.94	11.08				
QUOTE PROGETTO					316.69 316.69 316.69							
DIST.PARZIALI PROGETTO					3.58	2.50	1.00	1.00				
QUOTE PAVIMENTAZIONE					316.47 316.47 316.47							
DIST. PARZ. PAVIMENTAZIONE					0.65 0.50	2.25	2.25					

SCAVI E BONIFICHE	
STERRO	0,770 m²
RILEVATI	
RILEVATO	3,118 m²
TERRENO VEGETALE	1,488 m
SOVRASTRUTTURA STRADALE	
STRATO DI USURA	5,000 m
STRATO DI BINDER	5,000 m
STRATO DI FONDAZIONE	1,184 m²
MURI	
GABBIONI	3,000 m²

PZ7_RAMPA in uscita
SEZIONE N.: 8
QT. PROGETTO: 316,780
DIST.PROG.: 96,490
DIST.PREC.: 4,804
DIST.SUCC.: 6,096

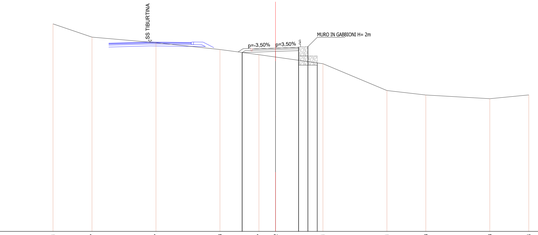

SCALA 1:200

QT.RIF. 297,000

QUOTE TERRENO	319.41	317.97	317.37	316.63	316.07	315.82	315.11	312.21	311.73	311.33	311.74	
DIST.PARZ. TERRENO	4.21	6.91	6.91	4.21	1.79	5.12	6.91	4.21	6.91	4.21		
QUOTE PROGETTO					316.79 316.79 316.79	316.43						
DIST.PARZIALI PROGETTO					3.59	2.50	1.00	1.00				
QUOTE PAVIMENTAZIONE					316.57 316.57 316.57	316.70	316.89 316.89 316.89					
DIST. PARZ. PAVIMENTAZIONE					0.65 0.50	2.25	2.25					

SCAVI E BONIFICHE	
STERRO	3,378 m²
RILEVATI	
RILEVATO	0,041 m²
SOVRASTRUTTURA STRADALE	
STRATO DI USURA	15,081 m
STRATO DI BINDER	15,081 m
STRATO DI FONDAZIONE	3,018 m²

PZ7_RAMPA in uscita
SEZIONE N.: 9
QT. PROGETTO: 317,372
DIST.PROG.: 105,086
DIST.PREC.: 8,696
DIST.SUCC.: 4,066

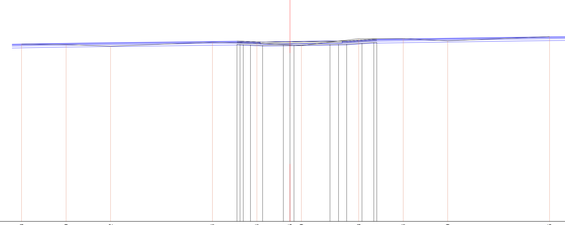

SCALA 1:200

QT.RIF. 298,000

QUOTE TERRENO	317.53	317.09	316.92	317.24	317.24	317.05 317.05	316.99	317.73	317.74	317.49	317.95	
DIST.PARZ. TERRENO	4.80	4.80	10.99	4.80	3.57	1.25	6.19	4.80	4.80	10.99		
QUOTE PROGETTO					317.11 317.11 317.11	317.00 317.00 317.00	317.09 317.09 317.09	317.12 317.12 317.12	317.23 317.23 317.23			
DIST.PARZIALI PROGETTO					1.32	2.24	3.88	0.50	1.65	0.50		
QUOTE PAVIMENTAZIONE					317.45 317.45 317.45	317.34 317.34 317.34	317.43 317.43 317.43	317.46 317.46 317.46	317.57 317.57 317.57	317.95 317.95 317.95		
DIST. PARZ. PAVIMENTAZIONE					0.77	1.32	2.24	3.88	0.77	1.65	1.28	

PRESIDENZA DEL CONSIGLIO DEI MINISTRI
MESSA IN SICUREZZA DEL SISTEMA
ACQUEDOTTISTICO DEL PESCHIERA PER
L'APPROVVIGIONAMENTO IDRICO
DI ROMA CAPITALE E DELL'AREA METROPOLITANA
IL COMMISSARIO STRAORDINARIO ING. PhD MASSIMO SESSA
SUB COMMISSARIO ING. MASSIMO PATERNOSTRO

ACEA ATO 2 SPA

IL RESPONSABILE DEL PROCEDIMENTO
Ing. PhD Alessia Delle Site

SUPPORTO AL RESPONSABILE DEL PROCEDIMENTO
Ing. Gerardo Vitale
Ing. Michele Sartori
Dott. Arc. Vittorio Gennari
Sig.ra Claudia Iacobelli
Ing. D'Agostini Martina

ELABORATO
A2SOPES D082E O
COD. ATO2 AAM10118
DATA OTTOBRE 2023 | SCALA 1:200

AGG. N.	DATA	NOTE	FIRMA
1			
2			
3			
4			
5			
6			

Progetto di sicurezza e ammodernamento dell'approvvigionamento della città metropolitana di Roma
"Messa in sicurezza e ammodernamento del sistema idrico del Peschiera",
L.n.108/2021, ex DL n.77/2021 art. 44 Allegato IV

Sottoprogetto
NUOVO ACQUEDOTTO MARCIO — I LOTTO
DAL MANUFATTO ORIGINE AL SIFONE CERASO
(con il finanziamento dell'Unione europea — Next Generation EU)

PROGETTO ESECUTIVO

Responsabile Unità Costruzione
Ing. Marco Marconi

Il Direttore dei Lavori
Ing. Paolo Piccioli

Il Coordinatore della Sicurezza in fase di Esecuzione
Geom. Mirco Via

MANUFATTO INTERCONNESSIONE (PZ7)
AREA DI CANTIERE
SEZIONI TRASVERSALI RAMPA

Il Direttore Tecnico di Commessa: Ing. Egidio Attomare

Impresa aggiudicataria
Consorzio ETERIA
Consorziate Esecutrici

Raggruppamento Temporaneo tra Finalca Ingegneria S.r.l. e PROGER S.p.A
Mandante

Firmato digitalmente da Alessandra Maria Salvia
Data: 2023.11.06 16:14:07 +01'00'