

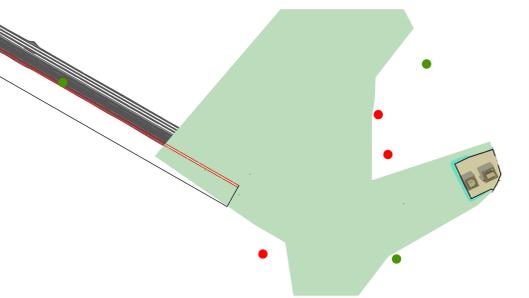


Manufatto di Casetta Rossa scala 1:500

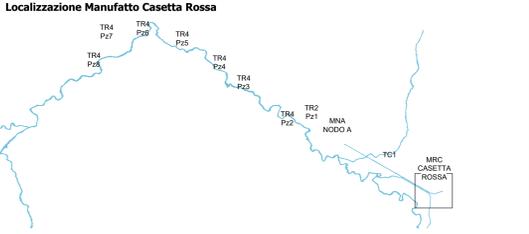


Tipologico	Specie	U.M.	n° complessivo
INR INERBIMENTO	-	Mq.	43323

PARTICOLARI RECINZIONE
 Recinzione realizzata con muretto in cemento e barre in acciaio zincato, verniciate in verde, in linea con i cromatismi della vegetazione circostante

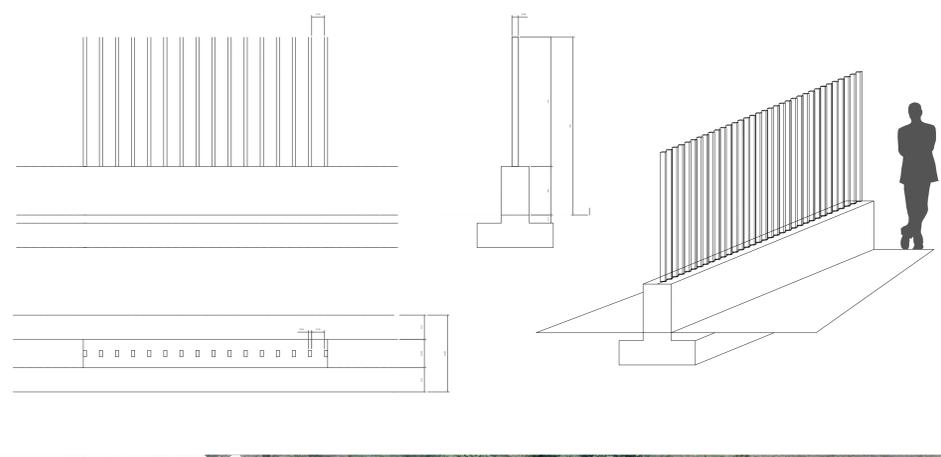

PROSPETTO STRUTTURA FUORI TERRA
 Scala 1:100

CASETTA ROSSA PROSPETTO FRONTALE

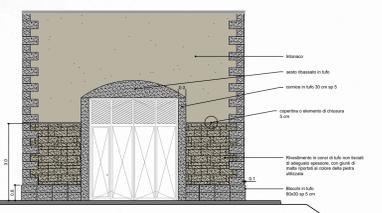

INERBIMENTO





PRESIDENZA DEL CONSIGLIO DEI MINISTRI
 MESSA IN SICUREZZA DEL SISTEMA
 ACQUEDOTTISTICO DEL PESCHIERA PER
 L'APPROVVIGIONAMENTO IDRICO
 DI ROMA CAPITALE E DELL'AREA METROPOLITANA
 IL COMMISSARIO STRAORDINARIO ING. PH.D MASSIMO SESSA
 SUB COMMISSARIO ING. MASSIMO PATERNOSTRO

aceq
ACEA ATO 2 SPA

aceq
ELABORATO
A250PES V003A 0
COD. ATO2 AAM10118
 DATA OTTOBRE 2023 | SCALA 1:1000

IL RESPONSABILE DEL PROCEDIMENTO
 Ing. PhD Alessio Delle Site

SUPPORTO AL RESPONSABILE DEL PROCEDIMENTO
 Ing. Daniele Bi
 Ing. Michele Sartori
 Dott. Avv. Vittorio Gennari
 Sig. Dr. Claudio Rocchetti
 Ing. D'Agostini Martino

Progetto di sicurezza e ammodernamento dell'approvvigionamento della città metropolitana di Roma
 "Messa in sicurezza e ammodernamento del sistema idrico del Peschiera",
 L.n.108/2021, ex DL n.77/2021 art. 44 Allegato IV

Sottoprogetto
NUOVO ACQUEDOTTO MARCIO - I LOTTO
 DAL MANUFATTO ORIGINE AL SIFONE CERASO
 (con il finanziamento dell'Unione Europea europea - Next Generation EU)

PROGETTO ESECUTIVO

Progetto di Ripristino e Mitigazione - Manufatto di Casetta Rossa

Responsabile Unid. Costruzione
 Ing. Mirco Micoli
 il Direttore dei Lavori
 Ing. Paolo Piccini
 il Coordinatore della Sicurezza in fase di Esecuzione
 Geom. Mirco Vio

Il Direttore Tecnico di Commessa: Ing. Egidio Altomare

Impresa appaltatrice
 Consorzio ETERIA
 Consorzio D'Impiegati
 Consorzio Eteriani

Impiegato temporaneo tra Finicio Ingegneria S.r.l. e PROGER S.p.A.
 il Progettista
 Ing. Alessandro Mirco Salvo
 il Verificatore

Mandatario
 FINANCIA
 PROGER