


Tavola pozzo TR4 Pz4 scala 1:200

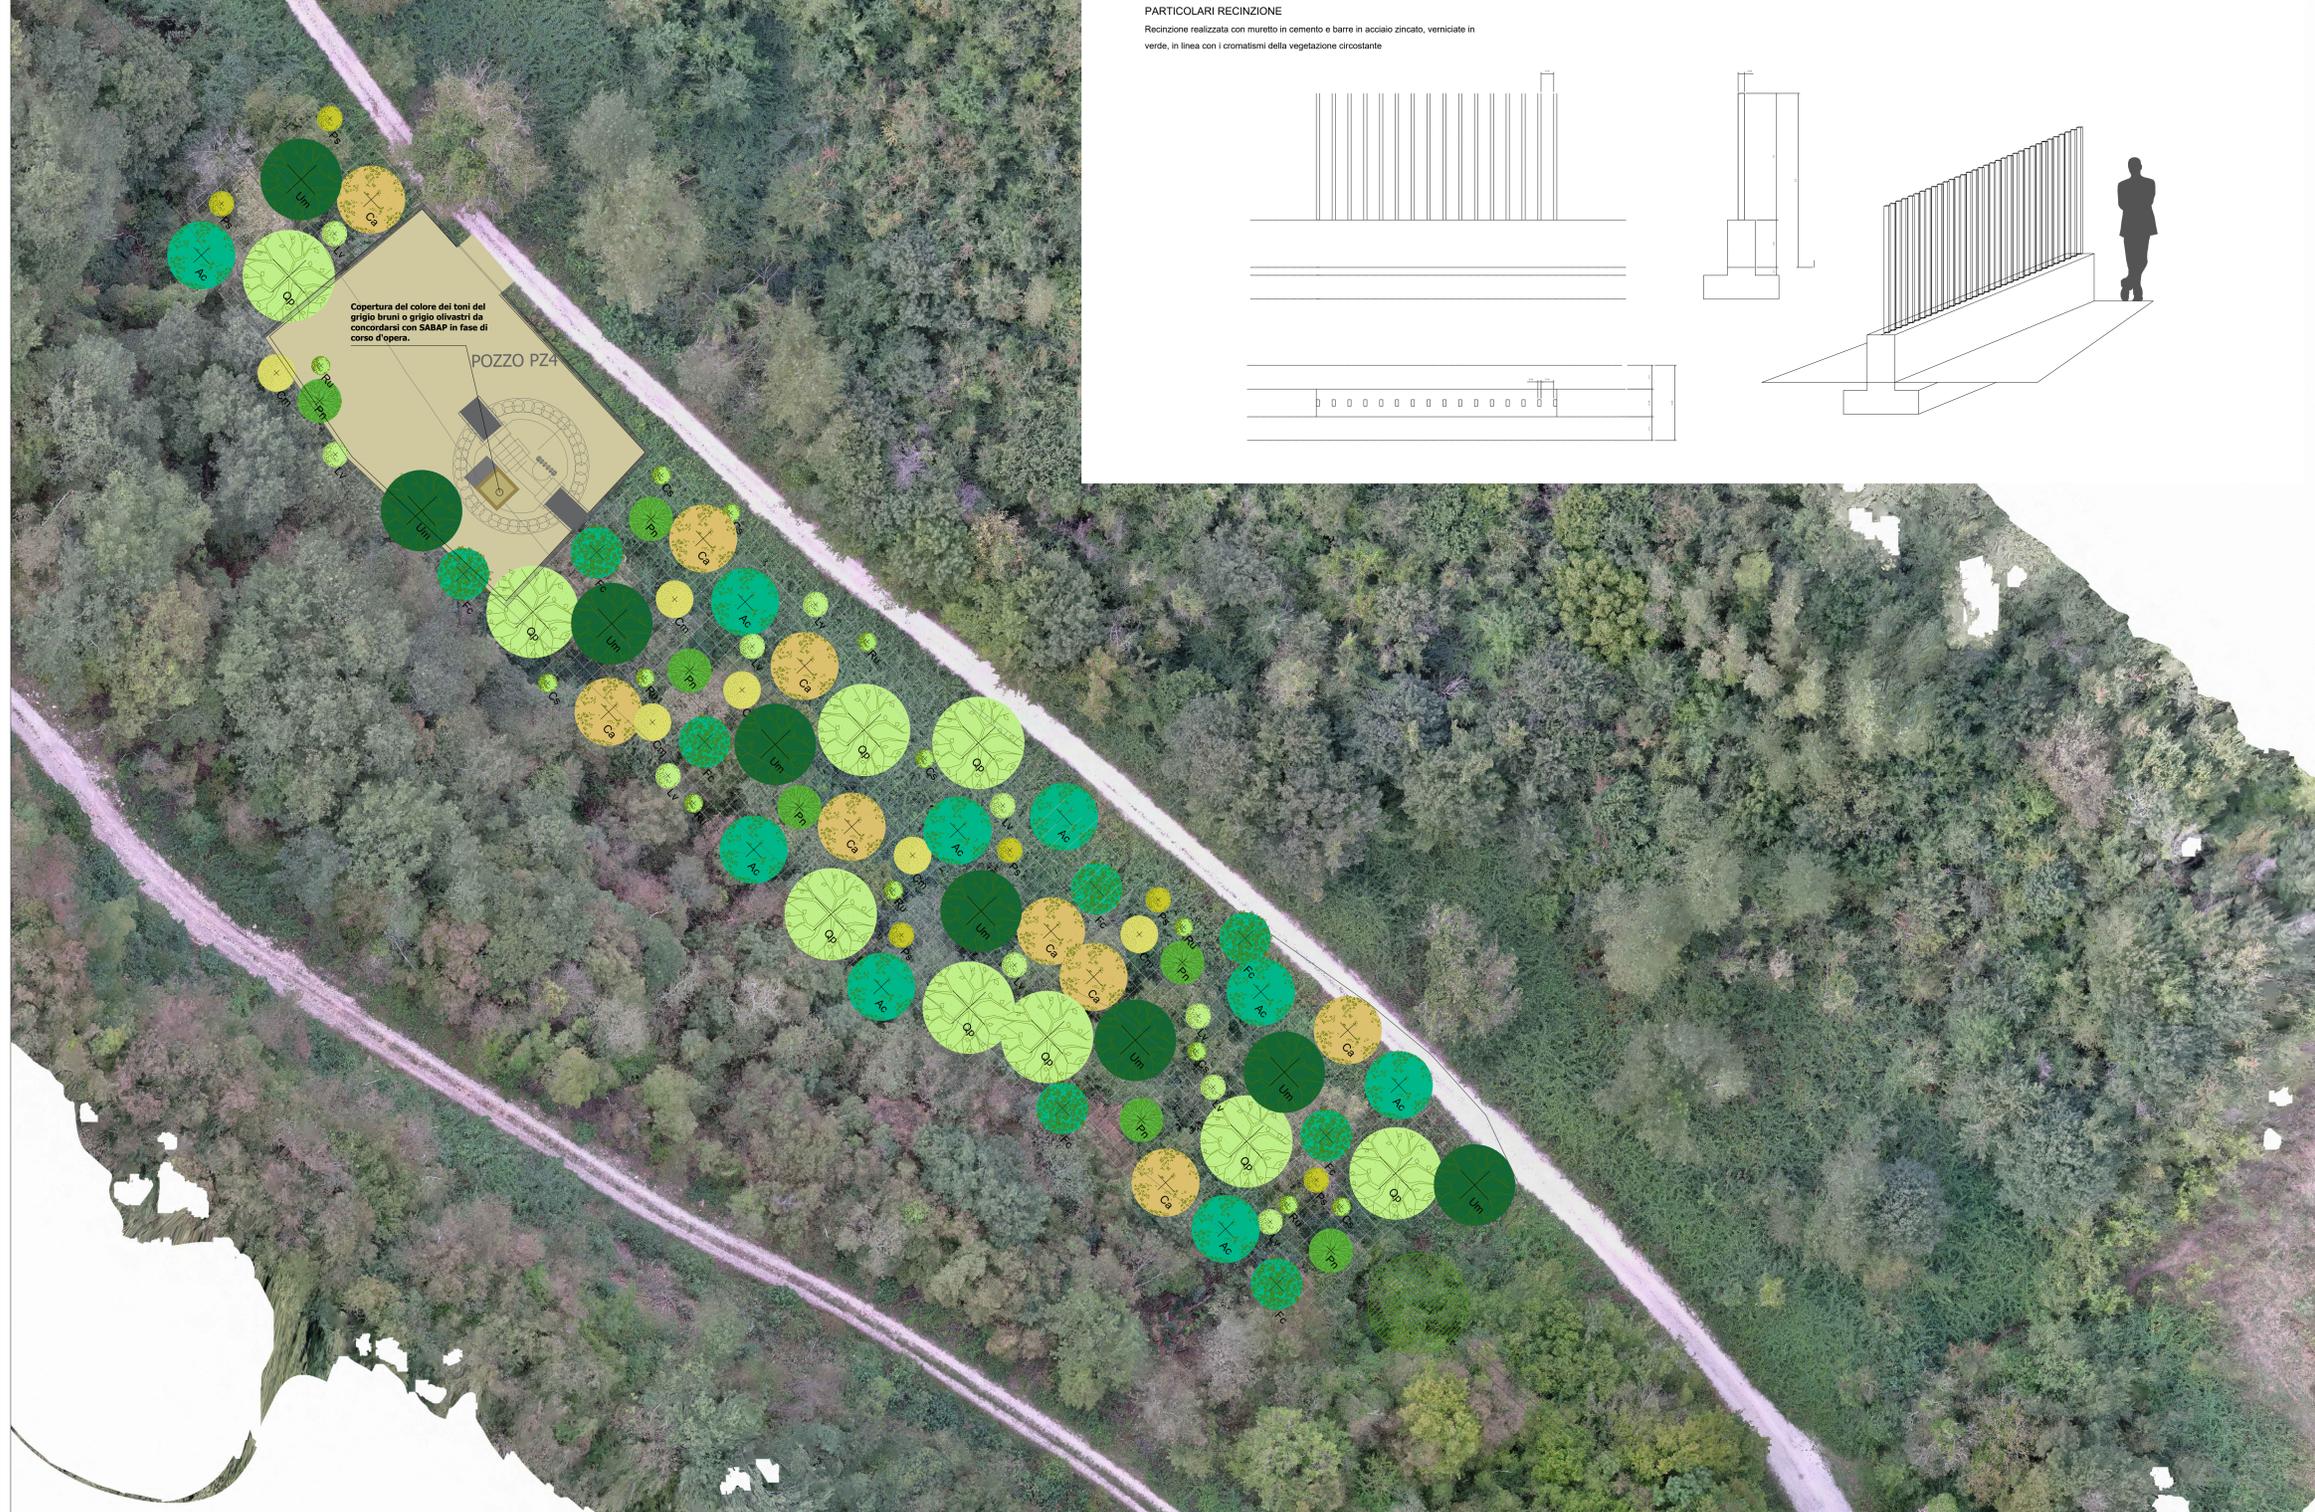


Copertura del colore dei toni del grigio bruno o grigio olivastri da concordarsi con SABAP in fase di corso d'opera.


POZZO PZ4

PARTICOLARI RECINZIONE

Recinzione realizzata con muretto in cemento e barre in acciaio zincato, verniciate in verde, in linea con i cromatismi della vegetazione circostante

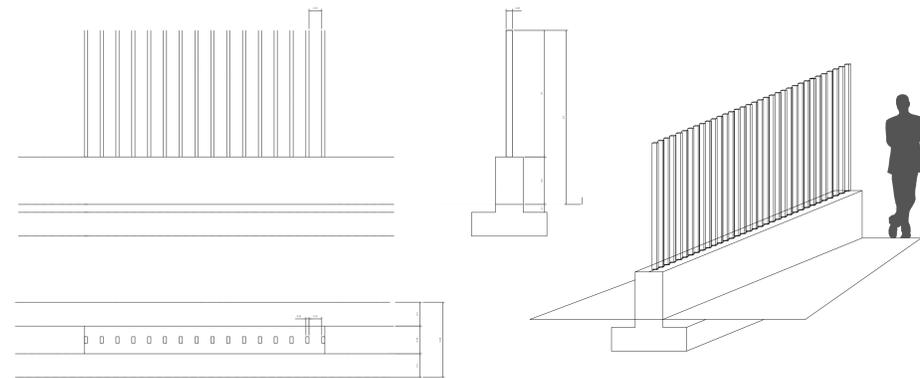



Localizzazione pozzo TR4 Pz4

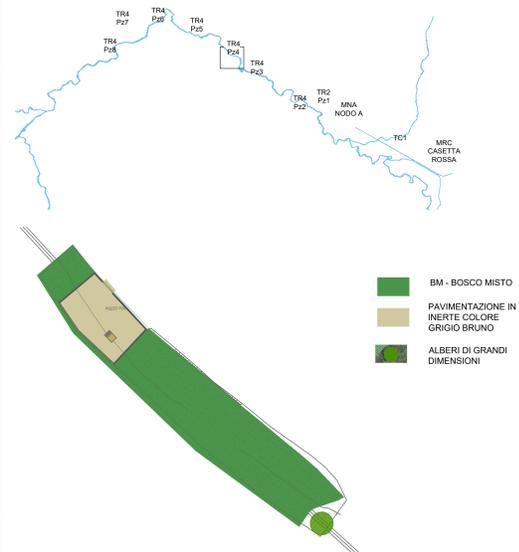

Tipologico	Specie	U.M.	n° complessivo	
BM BOSCO MISTO		Mq.	2081	
	Alberature	Ulmus minor Mill.	n°	8
		Quercus pubescens Willd.	n°	8
		Corylus avellana	n°	8
		Acer campestre L.	n°	3
	Arbusti	Populus nigra L.	n°	7
		Crataegus monogyna Jacq.	n°	7
		Prunus spinosa L.	n°	6
		Rubus ulmifolius Schott	n°	7
		Ficus carica L.	n°	7
		Ligustrum vulgare L.	n°	10
		Cornus sanguinea L.	n°	6

BOSCO MISTO - [28 alberi e 30 arbusti ogni 1600 mq]
Tipologico intervento: BM

BOSCO MISTO - [28 alberi e 30 arbusti ogni 1600 mq]
Tipologico intervento: BM

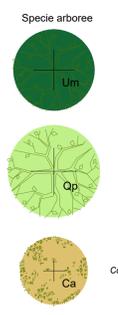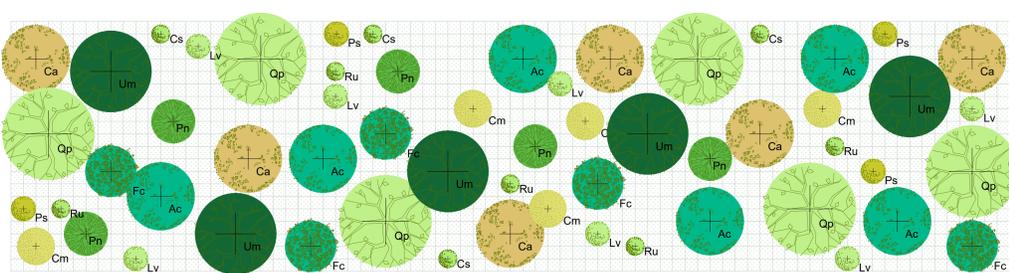

Nome scientifico	Nome comune	Nome scientifico	Nome comune
Ulmus minor Mill.	Olmio campestre	Acer campestre L.	Acero campestre
Quercus pubescens Willd.	Roverella	Populus nigra L.	Poppo nero
Corylus avellana	Nocciolo	Crataegus monogyna Jacq.	Biancospino comune
		Prunus spinosa L.	Eragnolo selvatico
		Rubus ulmifolius Schott	Rovo selvatico
		Ficus carica L.	Fico comune
		Ligustrum vulgare L.	Ligustro comune
		Cornus sanguinea L.	Sanguinella

PRESIDENZA DEL CONSIGLIO DEI MINISTRI
MESSA IN SICUREZZA DEL SISTEMA
ACQUEDOTTISTICO DEL PESCHIERA PER
L'APPROVVIGIONAMENTO IDRICO
DI ROMA CAPITALE E DELL'AREA METROPOLITANA
IL COMMISSARIO STRAORDINARIO ING. PHD MASSIMO SESSA
SUB COMMISSARIO ING. MASSIMO PATERNOSTRO

acequa
ACEA ATO 2 SPA

aceo
ACQUEDOTTO CANTIERE OPERATIVO

IL RESPONSABILE DEL PROCEDIMENTO
Ing. PhD Alessio Della Sta

SUPPORTO AL RESPONSABILE DEL PROCEDIMENTO
Ing. Daniele III
Ing. Michele Sorrenti
Ing. Avv. Vittorio Gennari
Sig.ra Claudia Iacobelli
Ing. D'Appolito Martino

ELABORATO
A250PES V003H O
COD. ATO2 AAM10118

DATA: OTTOBRE 2023 | SCALA: 1:200

AGG. N.	DATA	NOTE	FIRMA
1			
2			
3			
4			
5			
6			

Progetto di sicurezza e ammodernamento dell'approvvigionamento della città metropolitana di Roma
"Messa in sicurezza e ammodernamento del sistema idrico del Peschiera"
L.n.108/2021, ex DL n.77/2021 art. 44 Allegato IV

Sottoprogetto
NUOVO ACQUEDOTTO MARCHIO - I LOTTO DAL MANUFATTO ORIGINE AL SIFONE CERASO
(con il finanziamento dell'Unione Europea - Next Generation EU)

PROGETTO ESECUTIVO

Progetto di Ripristino e Mitigazione - Pozzo 4 TR4

Responsabile Unita' Costruzione
Ing. Marco Sestini
Il Direttore dei Lavori
Ing. Paolo Piccoli
Il Coordinatore della Sicurezza in fase di Esecuzione
Genm. Marco Vici

Il Direttore Tecnico di Commessa: Ing. Ippolito Altare

Ripristino temporaneo tra Finica Ingegneria S.r.l. e PRODER S.p.A.
Il Progettista
Ing. Alessandro Maria Savio
Genprogetti

Impresa appaltatrice
Consorzio ETERIA
Genprogetti
Genprogetti