Tavola pozzo TR4 Pz5 scala 1:200

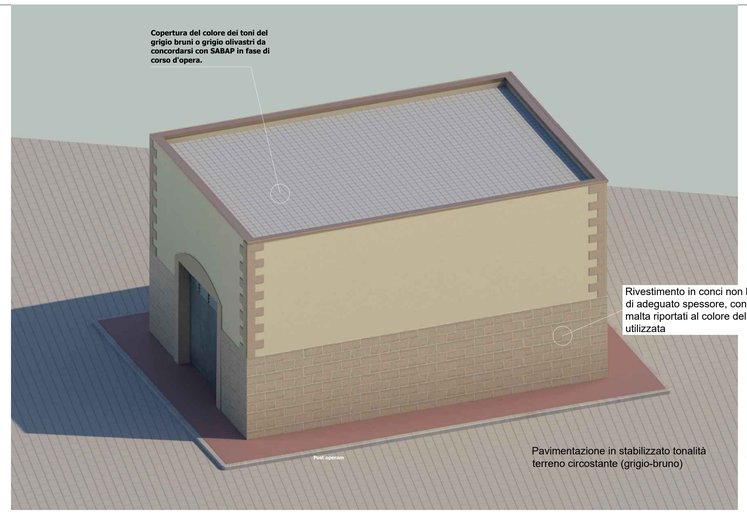

Localizzazione pozzo TR4 Pz5

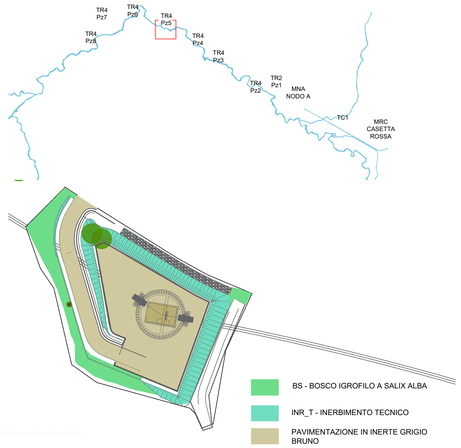

Situazione ante operam

fOTOINSERIMENTO RECINZIONE

FOTOINSERIMENTO RECINZIONE MITIGATA

PARTICOLARI RECINZIONE

Recinzione realizzata con muretto in cemento e barre in acciaio zincato, verniciate in verde, in linea con i cromatismi della vegetazione circostante

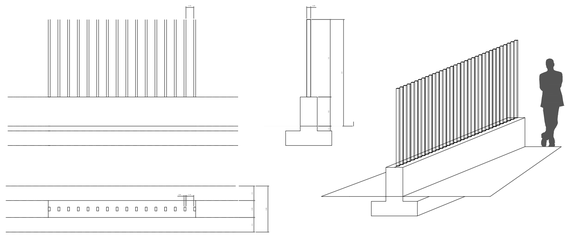

Tipologico		Specie	U.M.	n° complessivo
INR	INERBIMENTO	-	Mq.	1325
BP	BOSCO IGROFILO A POPULUS NIGRA		Mq.	537
	Alberature	Ulmus minor Mill.	n°	5
		Quercus pubescens Willd.	n°	3
		Corylus avellana	n°	5
		Acer campestre L.	n°	5
		Populus nigra L.	n°	20
		Salix alba L.	n°	6
	Arbusti	Crataegus monogyna Jacq.	n°	8
		Prunus spinosa L.	n°	8
		Rubus ulmifolius Schott	n°	11
		Ficus carica L.	n°	8
		Ligustrum vulgare L.	n°	9
		Cornus sanguinea L.	n°	5

BOSCO IGROFILO A SALIX ALBA
Tipologico intervento: BS

Specie arboree	Nome scientifico	Nome comune	Nome scientifico	Nome comune
Sa			Ag — *Alnus glutinosa*	*Ontano nero*
Um — *Ulmus minor Mill.*	*Olmo campestre*		Ac — *Acer campestre L.*	*Acero campestre*
Fo — *Fraxinus oxycarpa*	*Frassino meridionale*		Pn — *Populus nigra L.*	*Pioppo nero*

Specie arbustive	Nome scientifico	Nome comune
Cm	*Crataegus monogyna Jacq.*	*Biancospino comune*
Ps	*Prunus spinosa L.*	*Prugnolo selvatico*
Ru	*Rubus ulmifolius Schott*	*Rovo selvatico*
Hl	*Humulus lupulus L.*	*Luppolo*
Pm	*Prunus mahaleb L.*	*Ciliegio canino*
Sn	*Sambucus nigra L.*	*Sambuco canino*

BOSCO IGROFILO A SALIX ALBA - [28 alberi e 30 arbusti ogni 1600 mq]
Tipologico intervento: BS

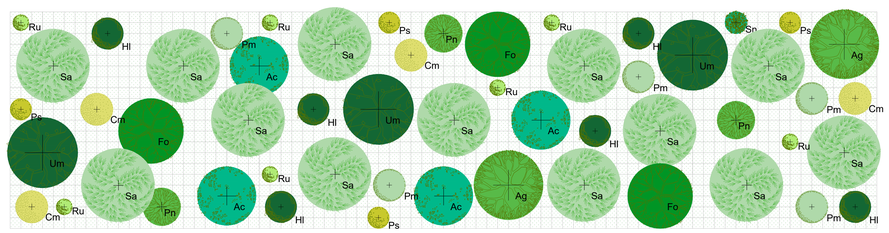

PRESIDENZA DEL CONSIGLIO DEI MINISTRI
MESSA IN SICUREZZA DEL SISTEMA ACQUEDOTTISTICO DEL PESCHIERA PER L'APPROVVIGIONAMENTO IDRICO DI ROMA CAPITALE E DELL'AREA METROPOLITANA

IL COMMISSARIO STRAORDINARIO ING. PhD MASSIMO SESSA

SUB COMMISSARIO ING. MASSIMO PATERNOSTRO

ACEA ATO 2 SPA

IL RESPONSABILE DEL PROCEDIMENTO
Ing. PhD Alessio Delle Site

SUPPORTO AL RESPONSABILE DEL PROCEDIMENTO
Ing. Daniele Ali
Ing. Michele Sartori
Dott. Avv. Vittorio Gennari
Sig.na Claudia Iacobelli
Ing. D'Agostini Martina

ELABORATO
A250PES V0031 0
COD. AT02 AAM10118

DATA OTTOBRE 2023 | SCALA 1:200

AGG. N.	DATA	NOTE	FIRMA
1			
2			
3			
4			
5			
6			

Progetto di sicurezza e ammodernamento dell'approvvigionamento della città metropolitana di Roma
"Messa in sicurezza e ammodernamento del sistema idrico del Peschiera",
L.n.108/2021, ex DL n.77/2021 art. 44 Allegato IV

Sottoprogetto
NUOVO ACQUEDOTTO MARCIO – I LOTTO
DAL MANUFATTO ORIGINE AL SIFONE CERASO
(con il finanziamento dell'Unione europea – Next Generation EU)
European Union

PROGETTO ESECUTIVO

Progetto di Ripristino e Mitigazione – Pozzo 5 TR4

Responsabile Unità Costruzione
Ing. Marco Menoni

Il Direttore dei Lavori
Ing. Paolo Piccioli

Il Coordinatore della Sicurezza in fase di Esecuzione
Geom. Mirco Via

Il Direttore Tecnico di Commessa: Ing. Egidio Altomare

Impresa aggiudicataria
Consorzio ETERIA
Consorzio (Capogruppo): ETERIA
Consorziate Esecutri: VIANINI LAVORI, IGITAL

Raggruppamento temporaneo tra Finalca Ingegneria S.r.l. e PROGER S.p.A
Mandataria: FINALCA Ingegneria
Mandante: PROGER

Firmato digitalmente da Alessandro Maria Salvia
Data: 2023.11.13 13:14:19 +01'00'