



2 Stralcio Planimetrico CC.BA.70 PT.3

1 : 200

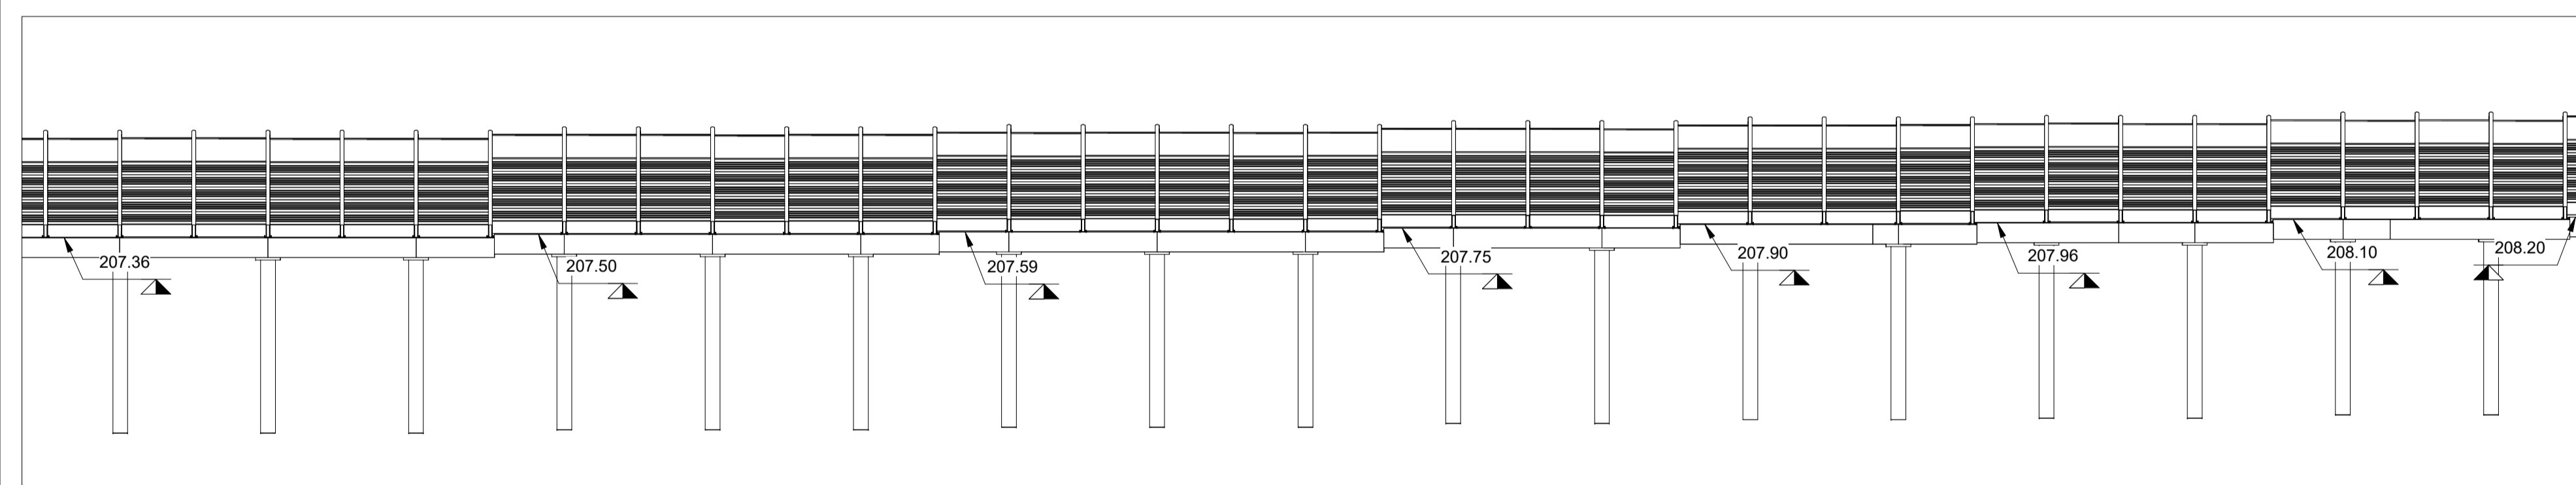


1 Sezione CC.BA.70 PT.3

1 : 200

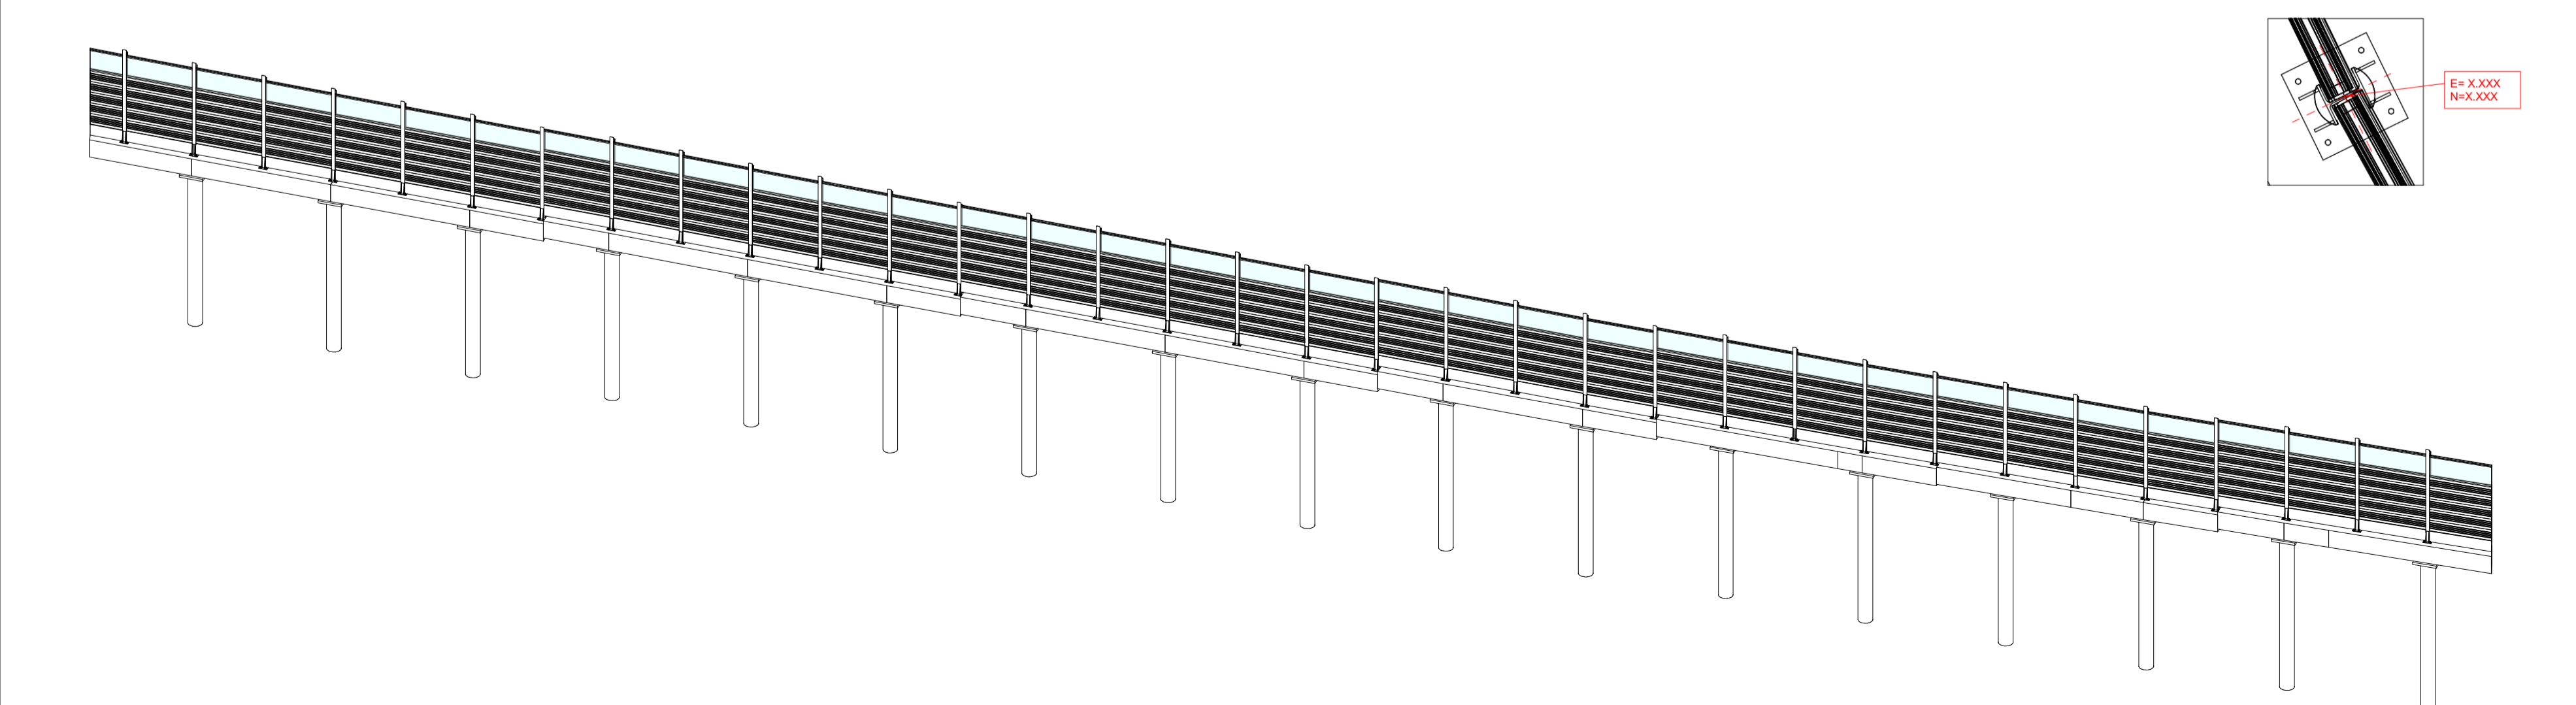

3 Assonometria BS C.BA.70 PT.3

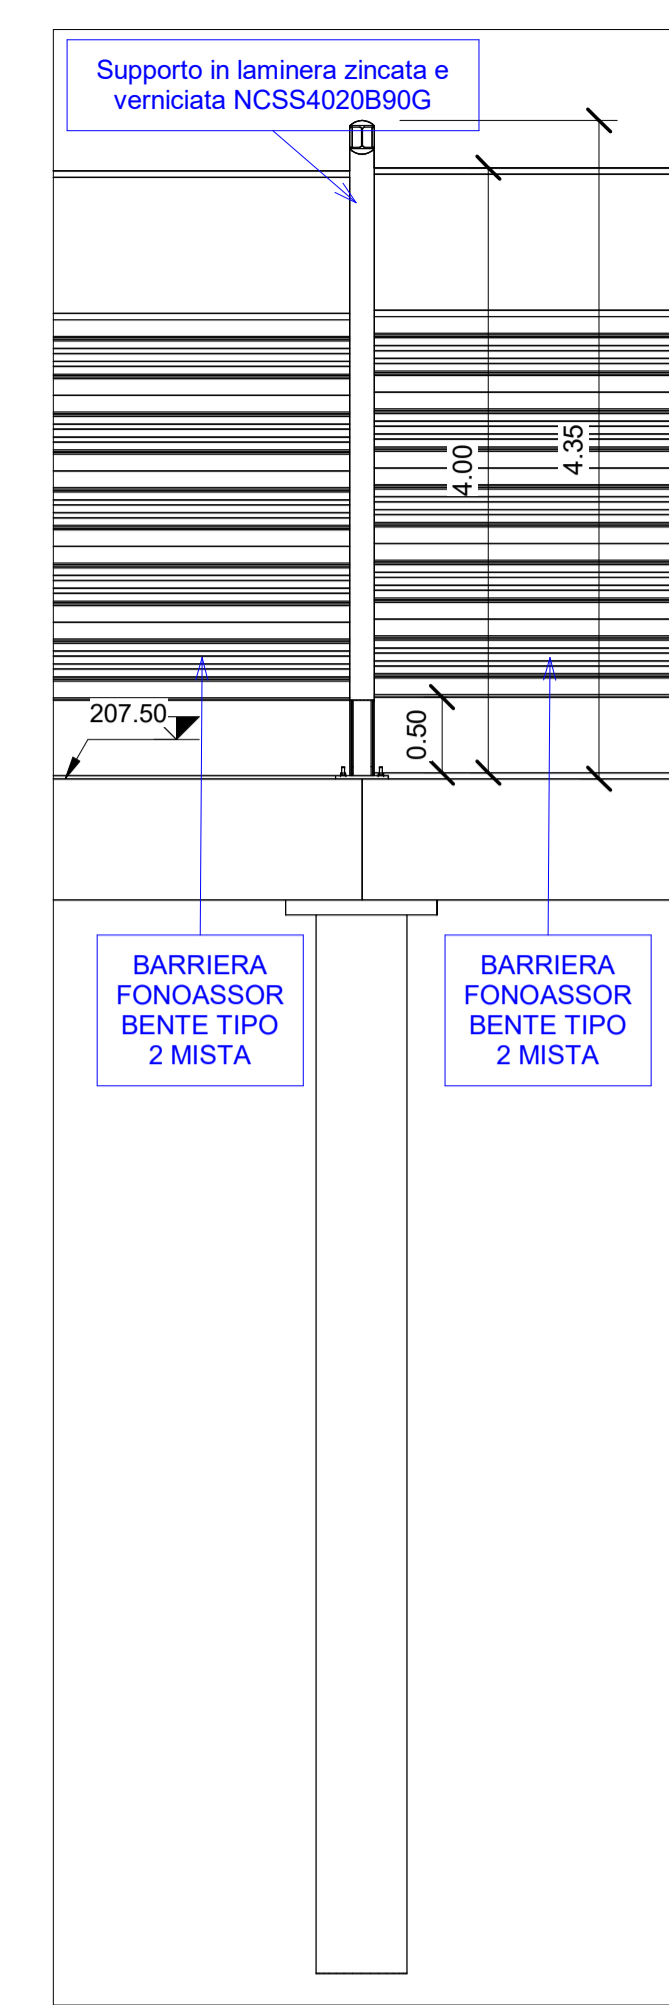


4 Sezioni W14 C.BA.70 PT8


1 : 50

Abaco Coordinate di Tracciamento WBS CC.BA.7...

PUNTO n.	E	N
M.30	162103.974452	240621.909743
M.31	162101.136252	240622.881659
M.32	162098.298052	240623.853575
M.33	162095.445333	240624.780476
M.34	162092.591763	240625.707657
M.35	162089.706341	240626.529247
M.36	162086.820831	240627.350868
M.37	162083.935872	240628.172333
M.38	162081.050559	240628.993898
M.39	162078.166378	240629.820326
M.40	162075.282218	240630.646748
M.41	162072.400843	240631.482194
M.42	162069.519745	240632.317558
M.43	162066.640889	240633.161332
M.44	162063.761976	240634.005122
M.45	162060.893018	240634.882108
M.46	162058.024077	240635.759082
M.47	162055.155115	240636.636063
M.48	162052.286161	240637.513041
M.49	162049.427720	240638.423425
M.50	162046.569107	240639.333857
M.51	162043.710623	240640.244247
M.52	162040.852086	240641.154655
M.53	162038.007427	240642.107510
M.54	162035.162760	240643.060327
M.55	162032.316511	240644.008415
M.56	162029.470254	240644.956475
M.57	162026.625595	240645.909322
M.58	162023.780936	240646.862168
M.59	162020.936278	240647.815015
M.60	162018.091619	240648.767861
M.61	162015.247164	240649.721317
M.62	162012.402709	240650.674772
M.63	162009.558254	240651.628227
M.64	162006.716339	240652.589224
M.65	162003.877165	240653.558327
M.66	162001.040769	240654.534885
M.67	161998.192977	240655.478880
M.68	161995.345347	240656.422826
M.69	161992.499920	240657.373365
M.70	161989.654476	240658.323908
M.71	161986.806883	240659.267840
M.72	161983.959231	240660.211793
M.73	161981.115722	240661.168099

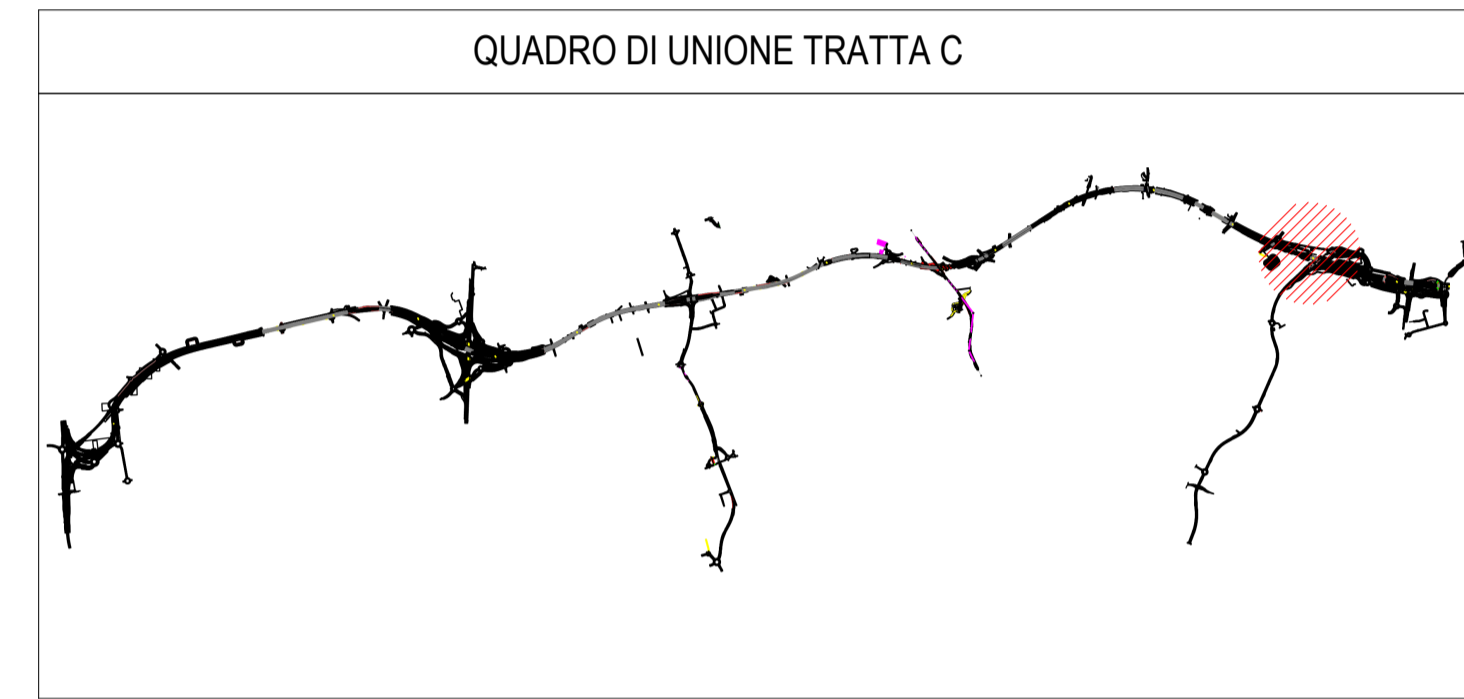

QUADRO DI UNIONE TRATTA C

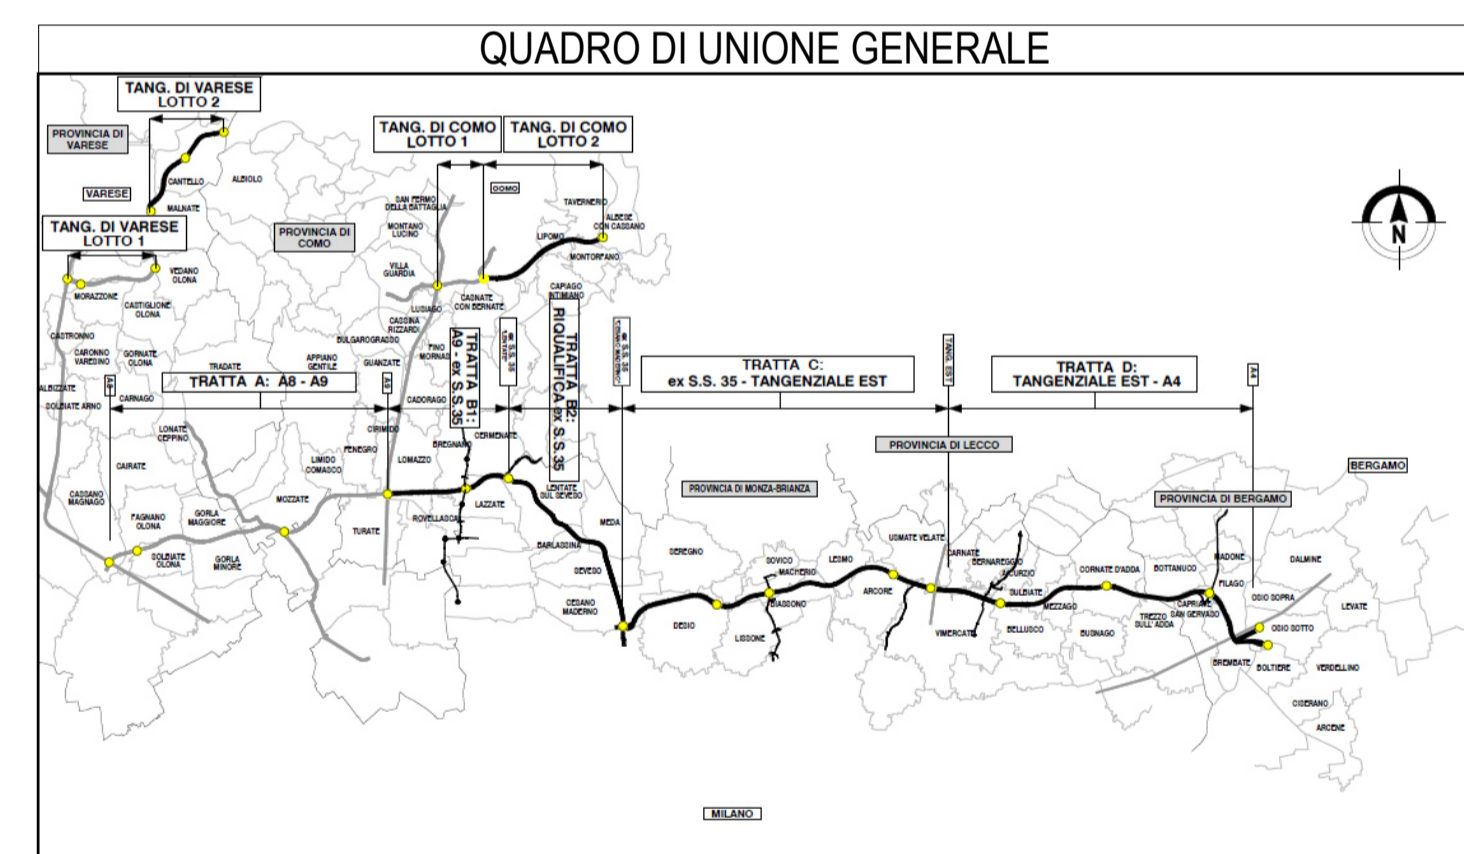

QUADRO DI UNIONE GENERALE

CONCESSIONARI AUTOSTRADALI LOMBARDE

Autosstrada Padovese-Lombarda

COLLEGAMENTO AUTOSTRADALE

DALMINE-COMO-VARESE-VALICO DEL GAGGIOLO E OPERE AD ESSO CONNESSE

CODICE C.U.P. F118080027001

PROGETTO ESECUTIVO

TRATTA C

WBS.C.BA.70 PT3

IDENTIFICAZIONE ELABORATO		CONTRAENTE GENERALE	
FASE PROGETTUALE	WBS	PEDELOMBARDA NUOVA S.p.A.	
AMBITO	TRATTA		
CATEGORIA	OPERA	DATA	REVISIONE
PARTE DI OPERA	PROIEZIONE	15/09/2023	A00
TIPO ELABORATO	REVISIONE ESTERNA	ELABORAZIONE PROGETTUALE	
A	A	PROGETTISTI	RESPONSABILE
		Ing. Alberto Rinaldi	INGEGRAZIONE
		Erre Via A. S.r.l.	PRESTAZIONI
			SPECIALISTICHE
		Ing. Carlo Listori	
		Ing. Andrea Meloni	
		Ing. Enrico Moroni	
CONCEDENTE		CONCESSIONARIO	
CONCESSIONARI AUTOSTRADALI LOMBARDE		Autosstrada Padovese-Lombarda	
		PROGER	

Il presente documento non potrà essere copiato, riprodotto o altrimenti pubblicato in tutto o in parte senza il consenso scritto di Autosstrada Padovese-Lombarda S.p.A. Ogni utilizzo non autorizzato sarà perseguito a norma di legge. This document may not be copied, reproduced or published either in part or entirely without the written permission of Autosstrada Padovese-Lombarda S.p.A. Unauthorized use will be persecuted by law.