
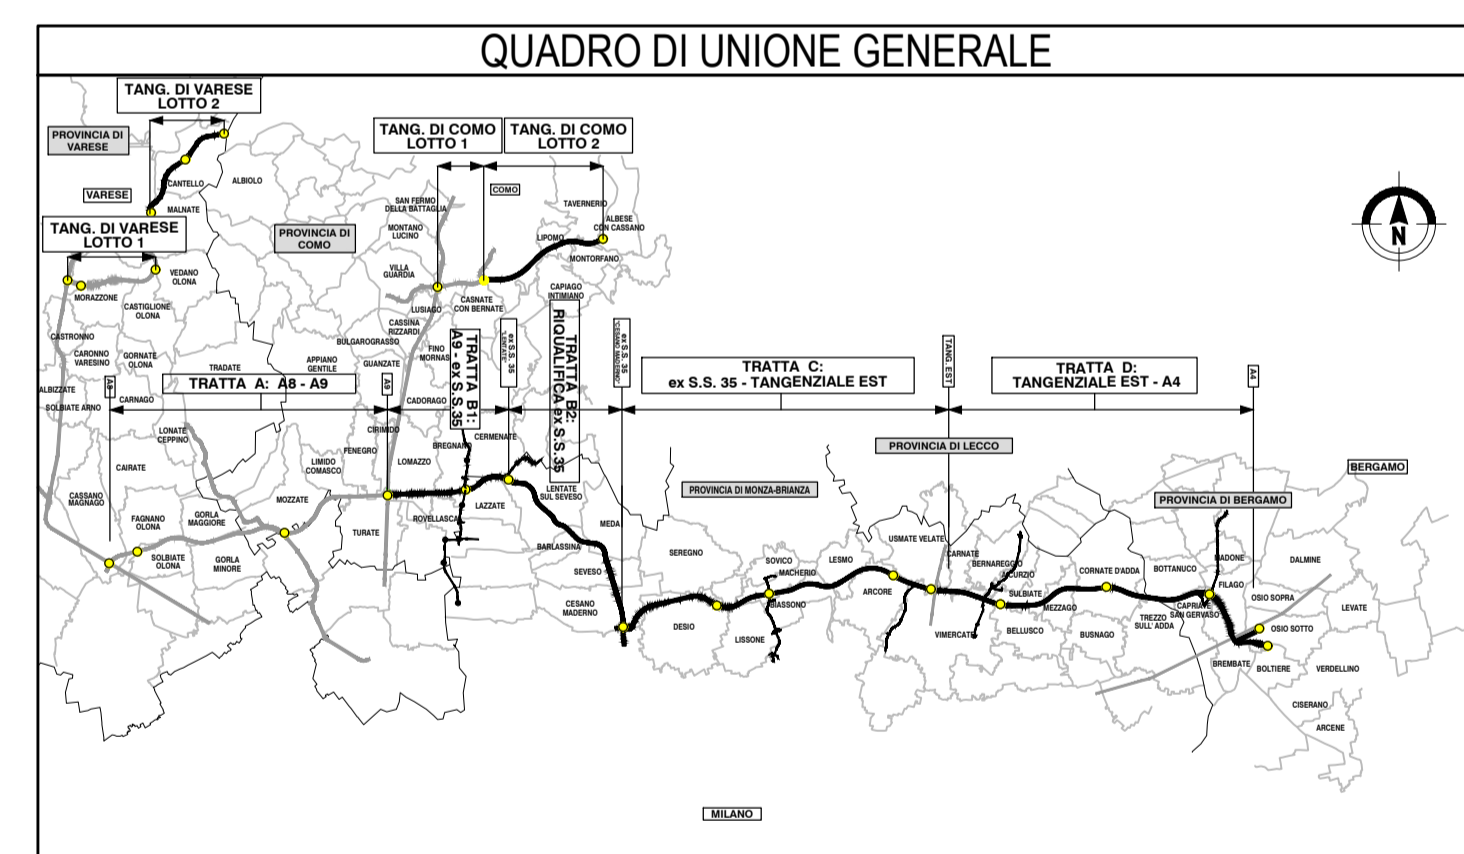


WBS CCD03 SVINCOLO DI MACHERIO

PROVINCIA : Monza e Brianza
 COMUNE : Macherio

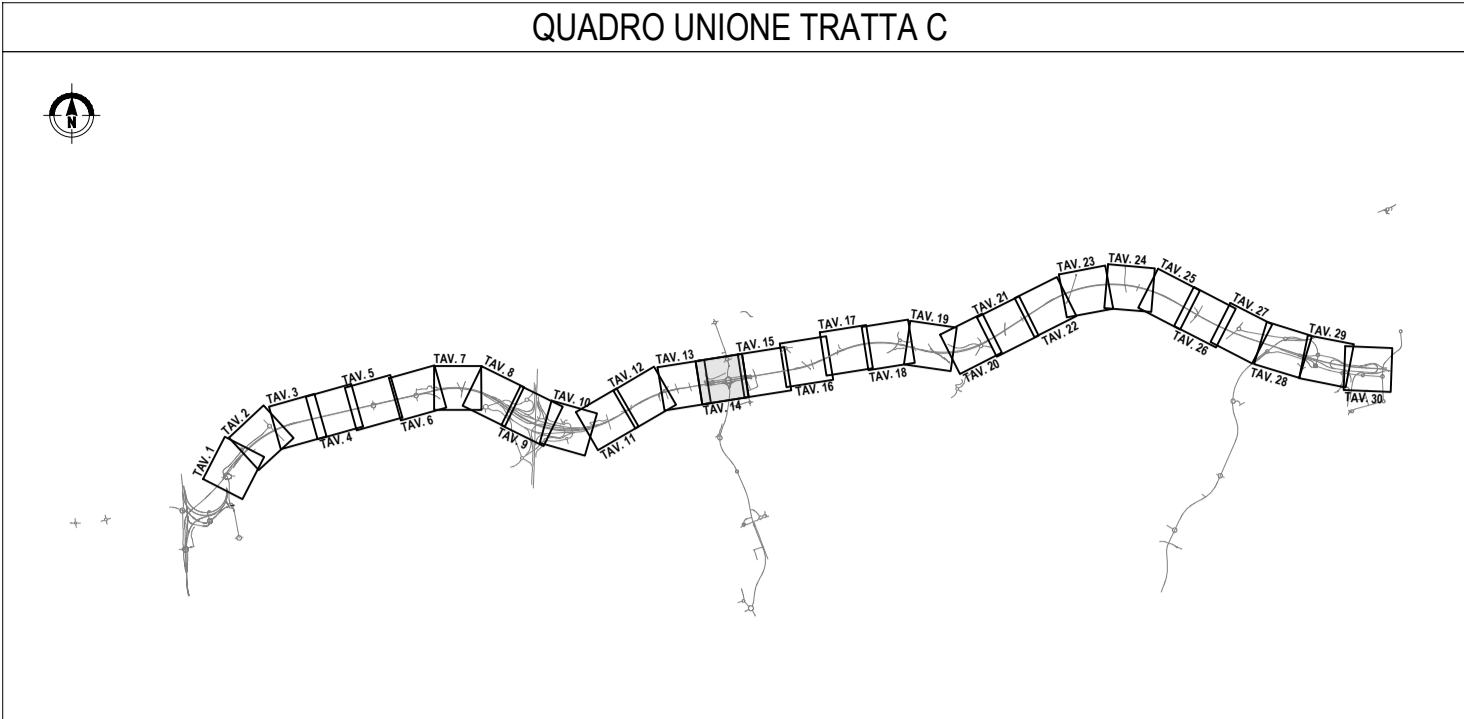

COLLEGAMENTO AUTOSTRADALE
DALMINE-COMO-VARESE-VALICO DEL GAGGIOLO E OPERE AD ESSO CONNESSE
CODICE C.U.P. F11B800027007
PROGETTO ESECUTIVO
TRATTA C
PROGETTO STRADALE
ASSE PRINCIPALE
PLANIMETRIA DI PROGETTO
TAV. 14

FASE PROGETTUALE		CONTRAENTE GENERALE	
AMBITO	TRATTA	PEDELOMBARDA NUOVA S.p.A. <small>CONTRATTO N. 1/2023</small>	
CATEGORIA	OPERA		
PARTE DI OPERA	TIPO ELABORATO	DATA	REVISIONE
PROGRESSIVA	PROIEZIONE	31 Luglio 2023	EMISSIONE
PROIEZIONE ESTERNA			AG1
<small>CONCEDENTE</small> CONCESSIONARI AUTOSTRADALI LOMBARDE		<small>ELABORAZIONE PROGETTUALE</small> PROGETTISTI: Ing. Alberto Trovati RESPONSABILE PRESTAZIONI SPECIALISTICHE: Ing. Carlo Longhi	
<small>CONCEDENTE</small> CONCESSIONARI AUTOSTRADALI LOMBARDE		<small>PROGETTISTA</small> Ing. Prospero Francesco Ing. Andrea Nibbi Ing. Enrico Morini	

Il presente documento non potrà essere copiato, riprodotto o altrimenti pubblicato in tutto o in parte senza il consenso scritto di Autostrade Pademontane Lombarda S.p.A. Ogni utilizzo non autorizzato sarà perseguito a norma di legge. This document may not be copied, reproduced or published in part or entirely without the written permission of Autostrade Pademontane Lombarda S.p.A. Unauthorized use will be persecuted by law.