


- LEGENDA**
- Tracciato di progetto
 - ▨ Aree a vincolo idrogeologico
 - DIRETTIVA ALLUVIONI 2007/60/CE
 - ▨ Aree potenziale rischio significativo APSFR
 - ▨ Pericolosità RSCM
 - ▨ Pericolosità RP
 - PAI DPCM 24 maggio 2001
 - Limite fascia A
 - Limite fascia B
 - Limite fascia C
 - CLASSI FATTIBILITA' GEOLOGICA
 - ▨ Classe di fattibilità geologica 4
 - ▨ Classe di fattibilità geologica 3
 - Idrografia
 - VIABILITA'
 - Strade secondarie
 - Strade principali
 - Rete ferroviaria
 - Autostrade
 - Limiti amministrativi

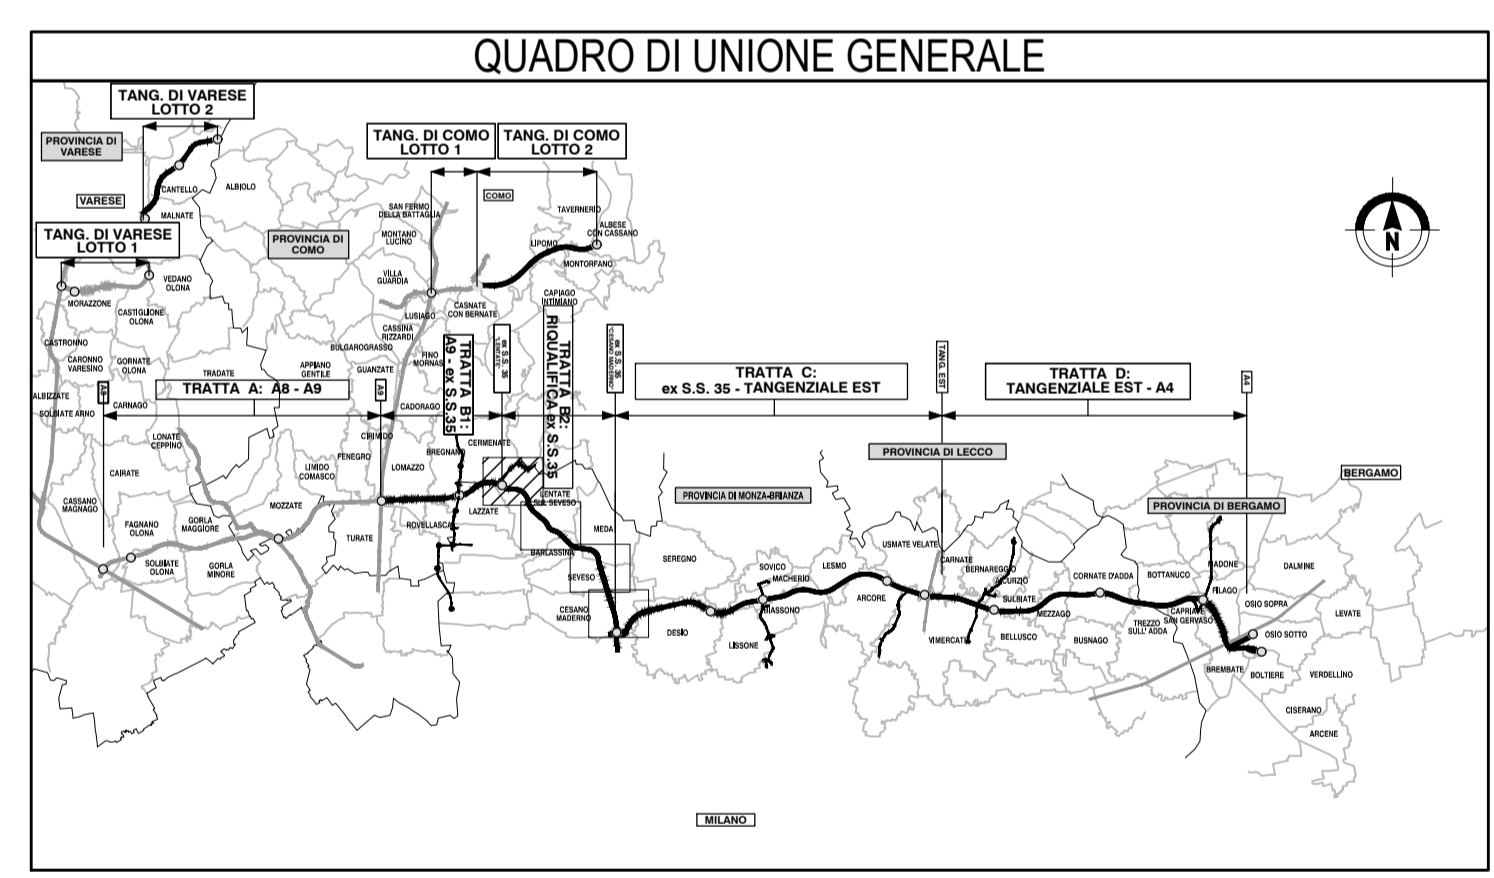

COLLEGAMENTO AUTOSTRADALE
DALMINE-COMO-VARESE-VALICO DEL GAGGIOLO E OPERE AD ESSO CONNESSE
CODICE CLUP: F118060027007
PROGETTO ESECUTIVO
TRATTA B2
ANALISI PAESISTICA
DIFESA DEL SUOLO - TAV. 1

| IDENTIFICAZIONE ELABORATO | | | | CONTRAENTE GENERALE | | | |
|--|--------|--------|-----------|---|----------------|----------------|-------------------|
| FASE PROGETTUALE | AMBITO | TRATTA | CATEGORIA | OPERA | PARTE DI OPERA | TIPO ELABORATO | REVISIONE ESTERNA |
| | AM | B2 | 000 | A/TAV | 120 | DS | 001 |
| <small>DATA</small> Giugno 2023 <small>SCALA</small> 1:5000 | | | | PEDELOMBARDA NUOVA S.p.A. <small>CONTRAENTE GENERALE</small> | | | |
| <small>CONCEDENTE</small> CONCESSIONI AUTOSTRADALI LOMBARDE | | | | <small>CONCESSIONARIO</small> Autorisparmio Pedemontana Lombarda | | | |
| <small>PROGETTISTI</small> PROGER | | | | <small>RESPONSABILE INTEGRAZIONE PRESTAZIONI SPECIALISTICHE</small> Ing. Carlo Luzzi | | | |
| <small>PROGETTISTA</small> PROGER | | | | <small>PROGETTISTI</small> Ing. M. Lanza, Ing. M. Santoni | | | |

