


- LEGENDA**
- Tracciato di progetto
 - Aree a vincolo idrogeologico
 - DIRETTIVA ALLUVIONI 2007/60/CE
 - Aree potenziale rischio significativo APSFR
 - Pericolosità RSCM
 - Pericolosità RP
 - PAI DPCM 24 maggio 2001
 - Limite fascia A
 - Limite fascia B
 - Limite fascia C
 - Siti contaminati
 - Aree degradate
 - CLASSI FATTIBILITA' GEOLOGICA
 - Classe di fattibilità geologica 4
 - Classe di fattibilità geologica 3
 - Idrografia
 - VIABILITA'
 - Strade secondarie
 - Strade principali
 - Rete ferroviaria
 - Limiti amministrativi

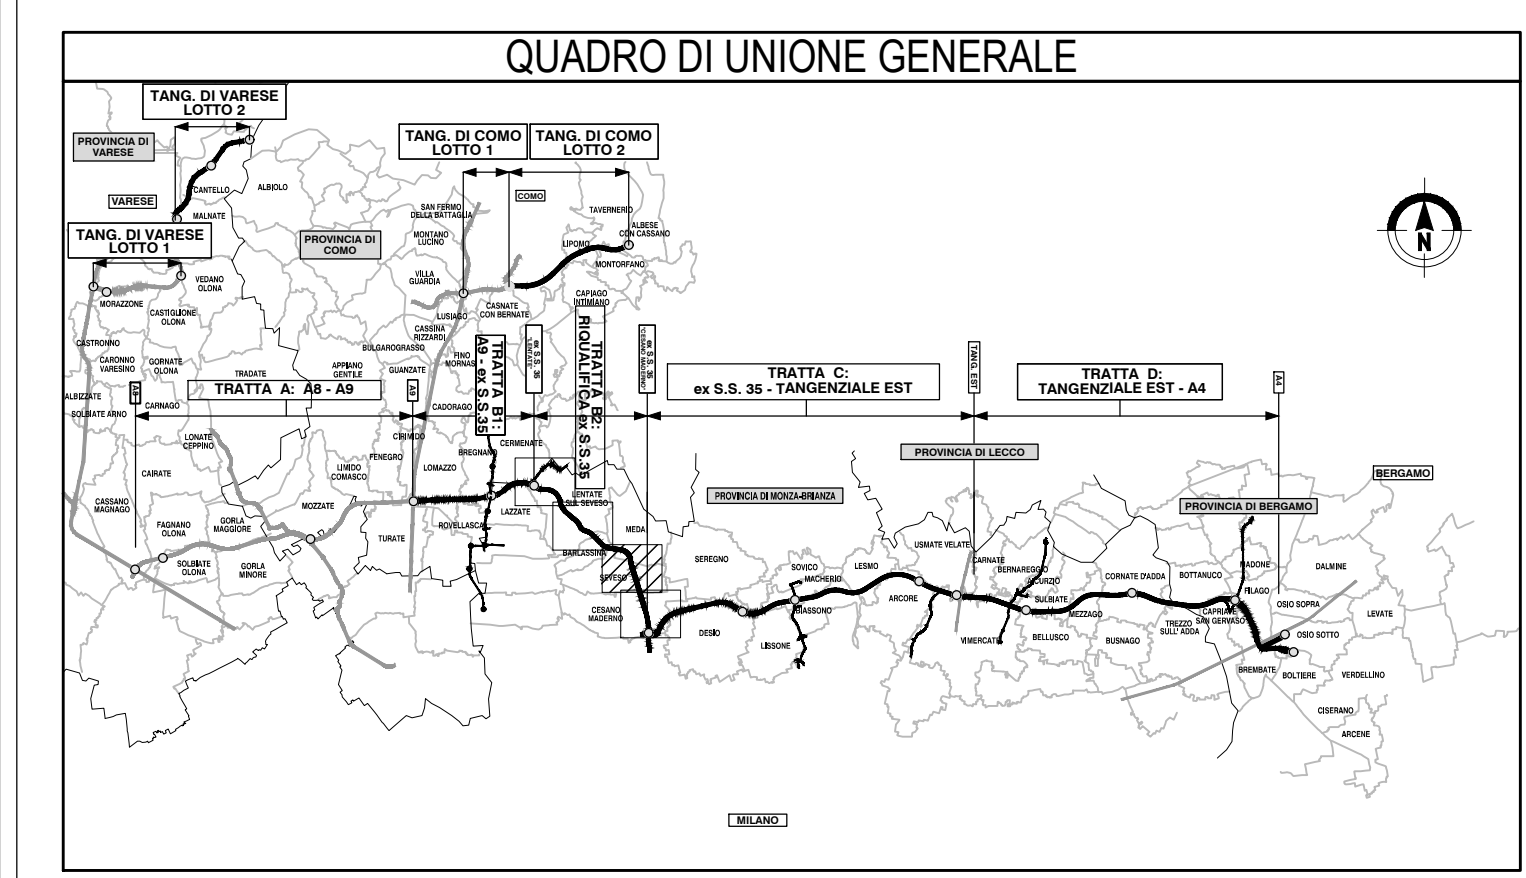

**COLLEGAMENTO AUTOSTRADALE
DALMINE-COMO-VARESE-VALICO DEL GAGGIOLO E OPERE AD ESSO CONNESSE**

CODICE CLUP: F118060027007

**PROGETTO ESECUTIVO
TRATTA B2**

**ANALISI PAESISTICA
DIFESA DEL SUOLO - TAV. 3**

IDENTIFICAZIONE ELABORATO				CONTRAENTE GENERALE			
FASE PROGETTUALE	AMBITO	TRATTA	CATEGORIA	OPERA	PARTE DI OPERA	TIPO ELABORATO	PROGRESSIVA
	EI	AM	B2	000	A100	120	DS 003 A
DATA	Giugno 2023			SCALA	1:5000		
CONCEDENTE	CONCESSIONI AUTOSTRADALI LOMBARDE			CONCESSIONARIO	Autostrada Pademontana Lombarda		
ELABORAZIONE PROGETTUALE	DATA	REVISIONE	PROGETTISTI	RESPONSABILE INTEGRAZIONE PRESTAZIONI SPECIALISTICHE			
	14 marzo 2023	Bozza	PROGER	Ing. Carlo Latorre			
	Giugno 2023	Emissione	PROGER	Ing. M. Latorre			
	A01	A02	PROGER	Ing. M. Latorre			
	A03	A04	PROGER	Ing. M. Latorre			

