


CESANO MADERNO

- LEGENDA**
- Tracciato di progetto
 - Aree a vincolo idrogeologico
 - DIRETTIVA ALLUVIONI 2007/60/CE
 - Aree potenziale rischio significativo APSFR
 - Pericolosità RSCM
 - Pericolosità RP
 - PAI DPCM 24 maggio 2001
 - Limite fascia A
 - Limite fascia B
 - Limite fascia C
 - Siti contaminati
 - Aree degradate
 - CLASSI FATTIBILITA' GEOLOGICA
 - Classe di fattibilità geologica 4
 - Classe di fattibilità geologica 3
 - Idrografia
 - VIABILITA'
 - Strade secondarie
 - Strade principali
 - Rete ferroviaria
 - Limiti amministrativi

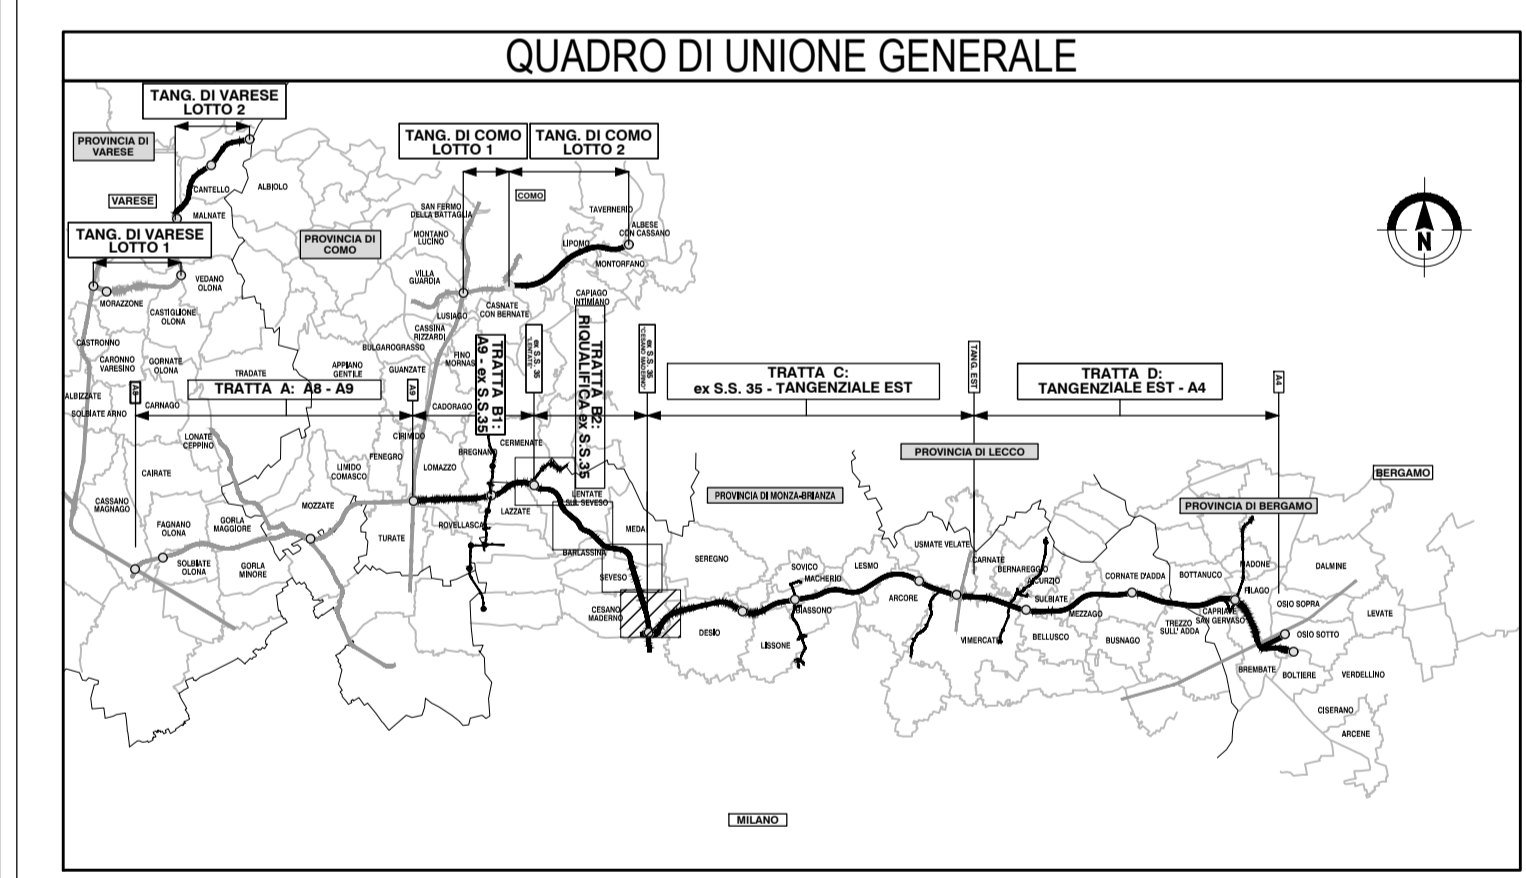

**COLLEGAMENTO AUTOSTRADALE
DALMINE-COMO-VARESE-VALICO DEL GAGGIOLO E OPERE AD ESSO CONNESSE**

CODICE CLUP: F118060027007

**PROGETTO ESECUTIVO
TRATTA B2**

**ANALISI PAESISTICA
DIFESA DEL SUOLO - TAV. 4**

IDENTIFICAZIONE ELABORATO				CONTRAENTE GENERALE			
FASE PROGETTUALE	AMBITO	TRATTA	CATEGORIA	OPERA	PARTE DI OPERA	TIPO ELABORATO	REVISIONE ESTERNA
	AM	B2	000	A/TAV	120	DS	004
DATA	Giugno 2023			SCALA	1:5000		
CONCEDENTE				CONCESSIONARIO			
CONCESSIONI AUTOSTRADALI LOMBARDE				Autorispedana Padanotrentina Lombarda			
ELABORAZIONE PROGETTUALE				PROGETTISTI			
DATA: 14 marzo 2023 (Bozza), 14 giugno 2023 (Emissione) RESPONSABILE INTEGRAZIONE PRESTAZIONI SPECIALISTICHE: Ing. Carlo Luzzi				RESPONSABILE: Ing. M. Lanza INGEGNERI: Arch. A. Pignatelli, Ing. M. Lanza, Ing. M. Santucci			
CONCESSIONARIO				PROGETTISTA			
CONCESSIONI AUTOSTRADALI LOMBARDE				PROGER, ROCK, etc.			

