


- LEGENDA**
- Tracciato di progetto RER
 - Varchi della RER
 - Elementi di secondo livello della RER
 - Elementi di primo livello della RER
 - Habitat Natura 2000
 - Unità foresali
 - Idrografia
 - VIABILITA'**
 - Strade secondarie
 - Strade principali
 - Rete ferroviaria
 - Autostrade
 - - - Limiti amministrativi

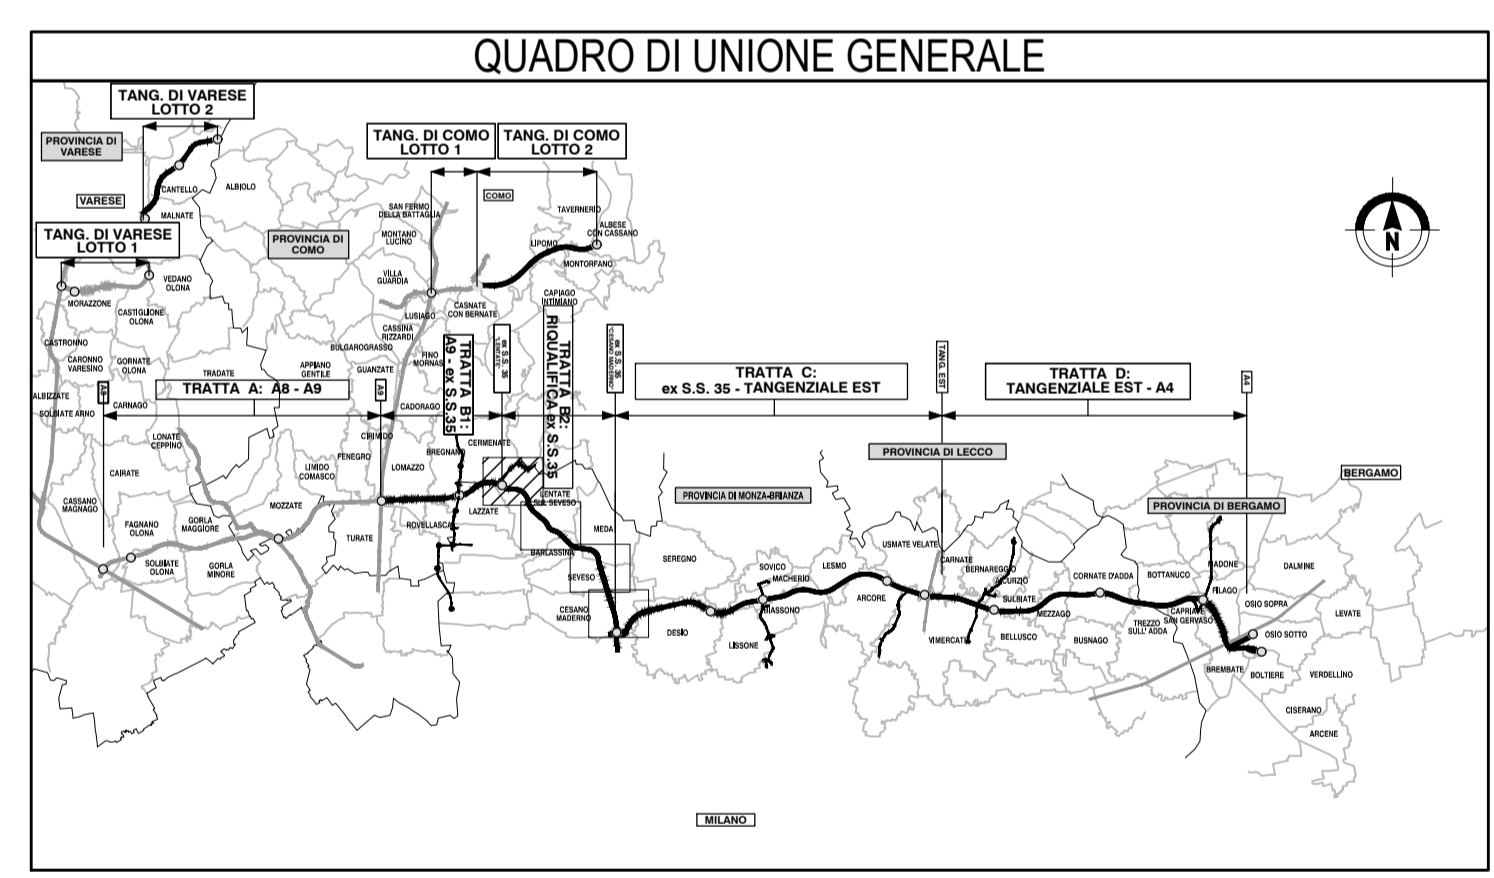

**COLLEGAMENTO AUTOSTRADALE
DALMINE-COMO-VARESE-VALICO DEL GAGGIOLO E OPERE AD ESSO CONNESSE**

CODICE CLUP: F118060027007

**PROGETTO ESECUTIVO
TRATTA B2**

**ANALISI PAESISTICA
RETI ECOLOGICHE - TAV. 1**

IDENTIFICAZIONE ELABORATO				CONTRAENTE GENERALE			
FASE PROGETTUALE	AMBITO	TRATTA	CATEGORIA	OPERA	PARTE DI OPERA	TIPO ELABORATO	REVISIONE ESTERNA
	AM	B2	000	A/T00	120	EC	001
CONCEDENTE <small>CONCESSIONI AUTOSTRADALI LOMBARDE</small>				CONCESSIONARIO <small>Autorisparmio Padovano</small>			
ELABORAZIONE PROGETTUALE <small>PROGETTISTI</small> <small>PROGER s.p.a.</small>				RESPONSABILE INTEGRAZIONE PRESTAZIONI SPECIALISTICHE <small>Ing. Carlo Luzzi</small>			
<small>DATA</small> <small>14 marzo 2023</small> <small>Bozza</small> <small>A01</small> <small>Giugno 2023</small> <small>Emissione</small> <small>A02</small>				<small>REVISIONE</small> <small>14 marzo 2023</small> <small>Bozza</small> <small>A01</small> <small>Giugno 2023</small> <small>Emissione</small> <small>A02</small>			
<small>SCALA</small> 1:5000				<small>PROGETTISTA</small> <small>PROGER s.p.a.</small>			

