




- LEGENDA**
- Tracciato di progetto RER
  - Varchi della RER
  - Elementi di secondo livello della RER
  - Elementi di primo livello della RER
  - Habitat Natura 2000
  - Unità foresali
  - Idrografia
  - VIABILITA'**
  - Strade secondarie
  - Strade principali
  - Rete ferroviaria
  - Autostrade
  - Limiti amministrativi

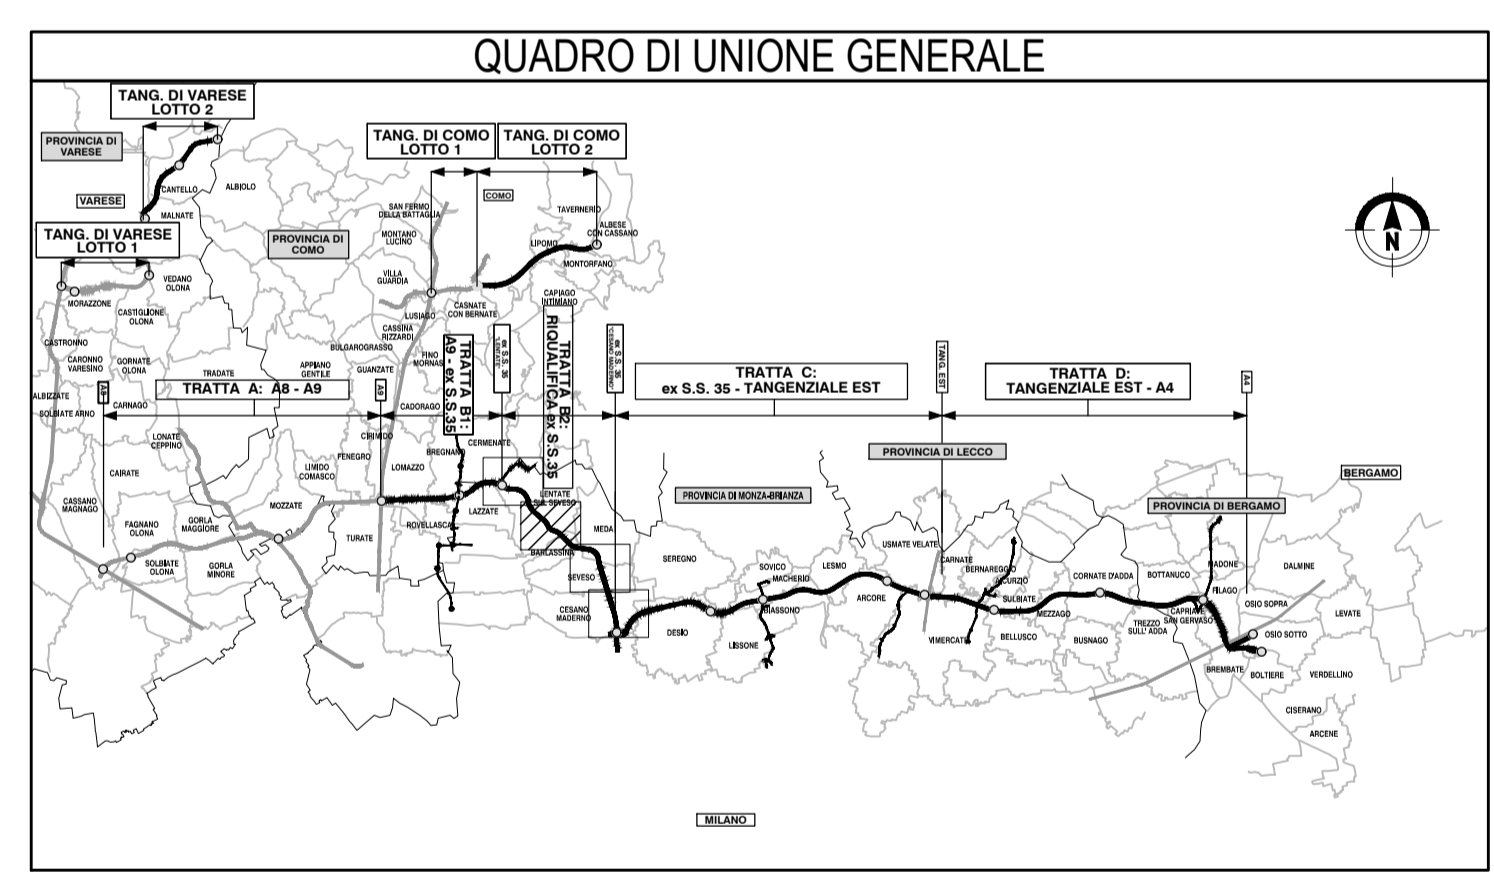

**COLLEGAMENTO AUTOSTRADALE  
DALMINE-COMO-VARESE-VALICO E OPERE AD ESSO CONNESSE**

CODICE CLUP: F118060027007

**PROGETTO ESECUTIVO  
TRATTA B2**

**ANALISI PAESISTICA  
RETI ECOLOGICHE - TAV. 2**

IDENTIFICAZIONE ELABORATO				CONTRAENTE GENERALE							
FASE PROGETTUALE	AMBITO	TRATTA	CATEGORIA	OPERA	PARTE DI OPERA	TIPO ELABORATO	PROGRESSIVA	<b>PEDELOMBARDA NUOVA S.p.A.</b>			
	AM	B2	000	A100	120	EC	002				
<b>DATA</b> Giugno 2023 <b>SCALA</b> 1:5000				<b>REVISIONE</b> 14 marzo 2023 Bozza A01 Giugno Emersione A02				<b>ELABORAZIONE PROGETTUALE</b> <b>PROGETTISTI</b> Proger s.p.a. <b>RESPONSABILE</b> INTEGRAZIONE PRESTAZIONI SPECIALISTICHE Ing. Carlo Luzzi			
<b>CONCEDENTE</b> CONCESSIONI AUTOSTRADALI LOMBARDE				<b>CONCESSIONARIO</b> Autostrada Pademontana Lombarda				<b>PROGETTISTA</b> PROGER			

