




- LEGENDA**
- Tracciato di progetto
 - RER
 - Elementi di secondo livello della RER
 - Elementi di primo livello della RER
 - Unità forestali
 - Parchi locali di interessa sovracomunale
 - Idrografia
 - VIABILITA'**
 - Strade secondarie
 - Strade principali
 - +— Rete ferroviaria
 - Limiti amministrativi

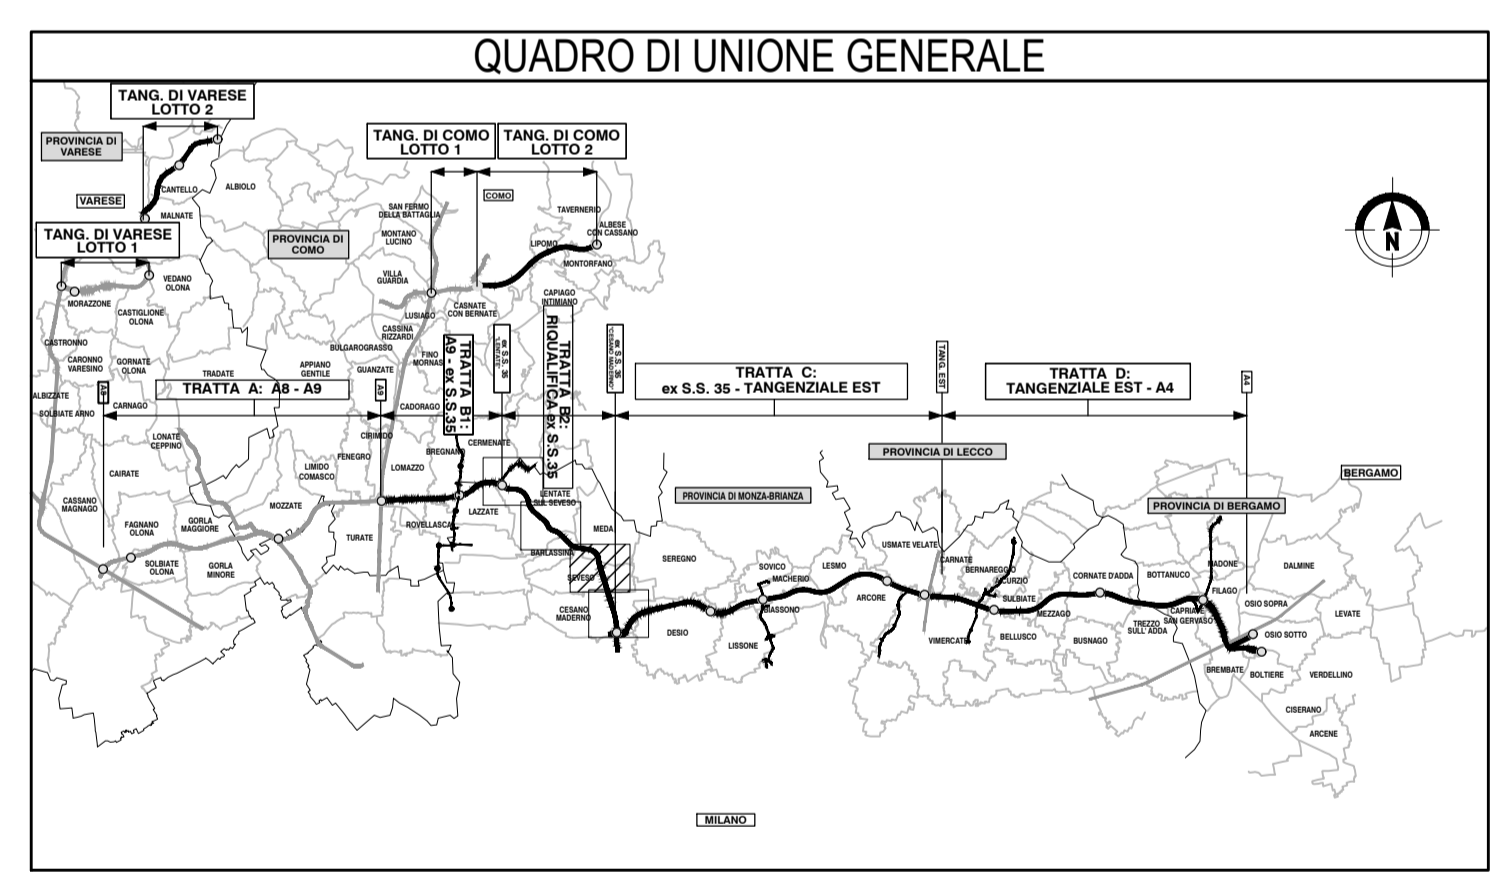

**COLLEGAMENTO AUTOSTRADALE
DALMINE-COMO-VARESE-VALICO DEL GAGGIOLO E OPERE AD ESSO CONNESSE**

CODICE CLUP: F118060027007

**PROGETTO ESECUTIVO
TRATTA B2**

**ANALISI PAESISTICA
RETI ECOLOGICHE - TAV. 3**

IDENTIFICAZIONE ELABORATO				CONTRAENTE GENERALE								
FASE PROGETTUALE	AMBITO	TRATTA	CATEGORIA	OPERA	PARTE DI OPERA	TIPO ELABORATO	PROGRESSIVA	REVISIONE ESTERNA	PEDELOMBARDA NUOVA S.c.p.A.			
EI	AM	B2	000	A100	120	EC	003	A	DATA	REVISIONE	ELABORAZIONE PROGETTUALE	
									14 marzo 2023	Bozza	PROGETTISTI	
									Giugno 2023	Emissione	INTEGRAZIONE	
									Agosto 2023	Emissione	PRESTAZIONI	
											SPECIALISTICHE	
											Ing. Carlo Luzzi	
											Ing. M. Lanza	
											Ing. M. Santoni	
											PROGETTISTA	
											PROGER	
											ROCK	
											S.P.A.	

