


- LEGENDA**
- Tracciato di progetto
 - RER
 - Elementi di secondo livello della RER
 - Corridoi regionali di bassa moderata antropizzazione
 - Unità foresali
 - Parchi locali di interesse sovracomunali
 - Idrografia
 - VIABILITA'**
 - Strade secondarie
 - Strade principali
 - Rete ferroviaria
 - Autostrade
 - Limiti amministrativi

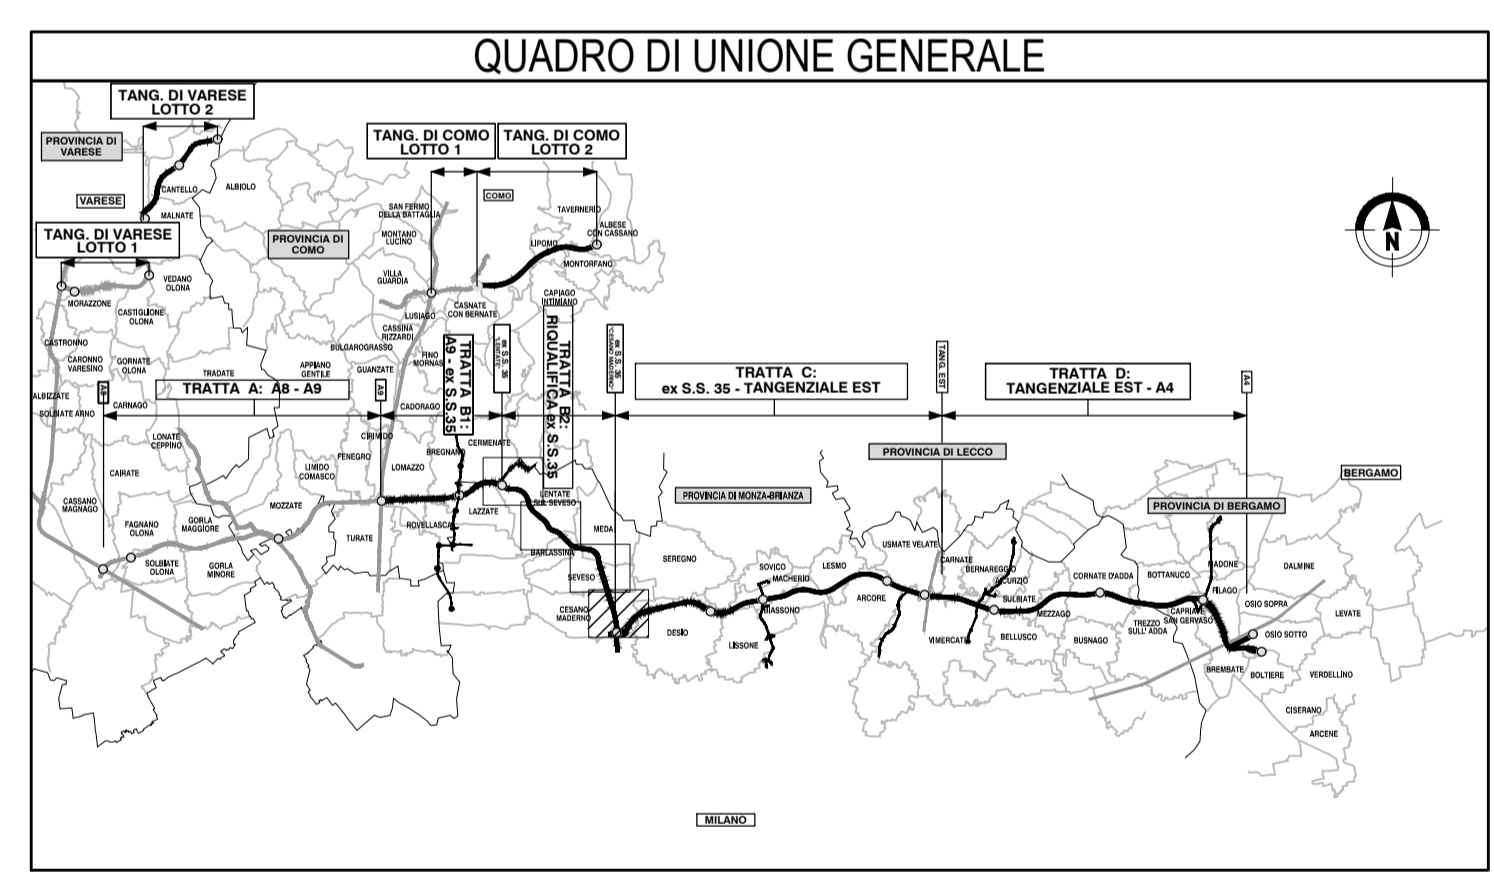

**COLLEGAMENTO AUTOSTRADALE
DALMINE-COMO-VARESE-VALICO DEL GAGGIOLO E OPERE AD ESSO CONNESSE**

CODICE CLUP: F119060027007

**PROGETTO ESECUTIVO
TRATTA B2**

**ANALISI PAESISTICA
RETI ECOLOGICHE - TAV. 4**

IDENTIFICAZIONE ELABORATO				CONTRAENTE GENERALE									
FASE PROGETTUALE	AMBITO	TRATTA	CATEGORIA	OPERA	PARTE DI OPERA	TIPO ELABORATO	PROGRESSIVA	REVISIONE ESTERNA	PEDELOMBARDA NUOVA S.p.A.				
	E1	AM	B2	000	AT00	120	EC	004	A				
DATA		REVISIONE		ELABORAZIONE PROGETTUALE									
14 marzo 2023		Bozza		PROGETTISTI				RESPONSABILE					
Giugno 2023		Emissione		PROGER				INTEGRAZIONE					
SCALA 1:5000				Arch. A. Pignatelli				PRESTAZIONI					
				Ing. M. Lanza				SPECIALISTICHE					
				Ing. M. Santucci				Ing. Carlo Luzzi					
CONCEDENTE				CONCESSIONARIO				PROGETTISTA					
CONCESSIONI AUTOSTRADALI LOMBARDE				Autostrada Pademontana Lombarda				PROGER					

