CERMENATE

CARIMATE

LENTATE
SUL SEVESO

MEDA

BARLASSINA

LEGENDA

Tracciato di progetto

CLASSI DI SENSIBILITA' PAESAGGISTICA

Classe 1 - Sensibilità molto bassa

Classe 2 - Sensibilità bassa

Classe 3 - Sensibilità media

Classe 4 - Sensibilità alta

Classe 5 - Sensibilità molto alta

Idrografia

VIABILITA'

Strade secondarie

Strade principali

Rete ferroviaria

Autostrade

Limiti amministrativi

01 Quadro d'insieme degli ambiti - Classe di sentibilità paesistica
Fonte Geoportale Lombardia Aggiornato al 2022

METRI 1:10000
0 100 200 500

QUADRO DI UNIONE GENERALE

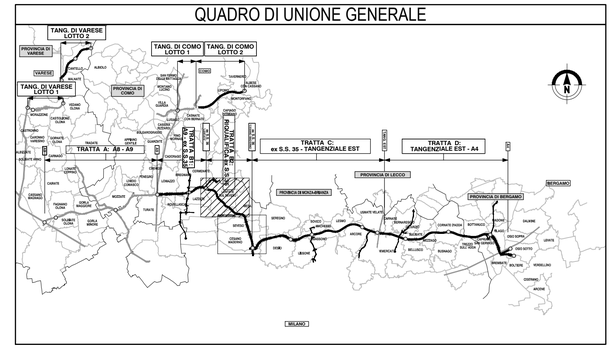

CONCESSIONI AUTOSTRADALI LOMBARDE

Autostrada Pedemontana Lombarda

COLLEGAMENTO AUTOSTRADALE

DALMINE-COMO-VARESE-VALICO DEL GAGGIOLO E OPERE AD ESSO CONNESSE

CODICE C.U.P. F11B06000270007

PROGETTO ESECUTIVO
TRATTA B2

ANALISI PAESISTICA
QUADRO D'INSIEME DEGLI AMBITI - CLASSE DI SENSIBILITÀ PAESISITICA - TAV.1

IDENTIFICAZIONE ELABORATO

WBS

FASE PROGETTUALE	AMBITO	TRATTA	CATEGORIA OPERA	OPERA	PARTE DI OPERA	TIPO ELABORATO	PROGRESSIVA	REVISIONE ESTERNA
E	AM	B2	000	AT00	120	PA	001	A

DATA Giugno 2023
SCALA 1:10000

CONTRAENTE GENERALE

PEDELOMBARDA NUOVA S.c.p.A.

DATA	REVISIONE	
14 marzo 2023	Bozza	A01
Giugno 2023	Emissione	A02

ELABORAZIONE PROGETTUALE

PROGETTISTI
Proger s.p.a.
PROGER
Resp. Ing. A.Kipar

RESPONSABILE INTEGRAZIONE PRESTAZIONI SPECIALISTICHE
Ing. Carlo Lelasi
Ing. M.Larosa
Ing. M.Sandrucci

CONCEDENTE

CONCESSIONI AUTOSTRADALI LOMBARDE

CONCESSIONARIO

Autostrada Pedemontana Lombarda

PROGETTISTA

PROGER ROCKSOIL SPECIALISTICA

Il presente documento non potrà essere copiato, riprodotto o altrimenti pubblicato in tutto o in parte senza il consenso scritto di Autostrada Pedemontana Lombarda S. p. A. Ogni utilizzo non autorizzato sarà perseguito a norma di legge.
This document may not be copied, reproduced or published either in part or entirely without the written permisson of Autostrada Pedemontana Lombarda S. p. A. Unauthorized use will be persecuted by law.