


- LEGENDA**
- Tracciato di progetto
 - Habitat Natura 2000
 - Parchi regionali nazionali
 - Parchi naturali
 - Architetture vincolate e di particolare interesse
 - Nuclei di antica formazione
 - Beni culturali puntiformi
 - Beni culturali poligonali
 - Aree di valore paesaggistico areali
 - Percorsi di fruizione pubblica
 - Carta forestale - Perimetro di bosco
 - Aree di degrado
 - Cave cessate
 - Aree dismesse
 - Limiti amministrativi



COLLEGAMENTO AUTOSTRADALE
DALMINE-COMO-VARESE-VALICO DEL GAGGIOLO E OPERE AD ESSO CONNESSE
CODICE CLUP: F118060027007
PROGETTO ESECUTIVO
TRATTA B2
ANALISI PAESISTICA
SISTEMA PAESISTICO - AMBIENTALE - TAV. 1

IDENTIFICAZIONE ELABORATO				CONTRAENTE GENERALE										
FASE PROGETTUALE	AMBITO	TRATTA	CATEGORIA	OPERA	PARTE DI OPERA	TIPO ELABORATO	PROGRESSIVA	REVISIONE ESTERNA	PEDELOMBARDA NUOVA S.p.A.					
A1	AM	B2	000	A100	120	PL	001	A	DATA	REVISIONE	ELABORAZIONE PROGETTUALE			
									14 marzo 2023	Bozza	A01	PROGETTISTI	RESPONSABILE	
									Giugno 2023	Emissione	A02	Proger s.p.a	INTEGRAZIONE	
									SCALA 1:10000		SPECIALISTICHE		Ing. Carlo Luzzi	PROGER
									CONCEDENTE		CONCESSIONARIO		PROGETTISTA	
									CONCESSIONARI AUTOSTRADALI LOMBARDE		Autostrada Pademontana Lombarda		Proger s.p.a	

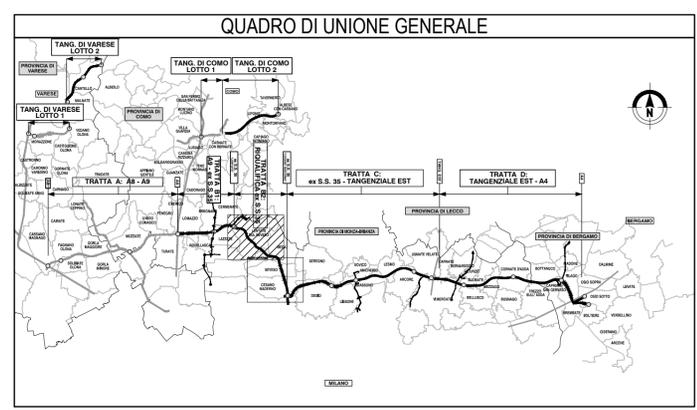