


- LEGENDA**
- Tracciato di progetto
 - Habitat Natura 2000
 - Parchi regionali nazionali
 - Parchi naturali
 - Architetture vincolate e di particolare interesse
 - Nuclei di antica formazione
 - Beni culturali puntiformi
 - Beni culturali poligonali
 - Aree di valore paesaggistico areali
 - Percorsi di fruizione pubblica
 - Carta forestale - Perimetro di bosco
 - Aree di degrado
 - Cave cessate
 - Aree dismesse
 - Limiti amministrativi

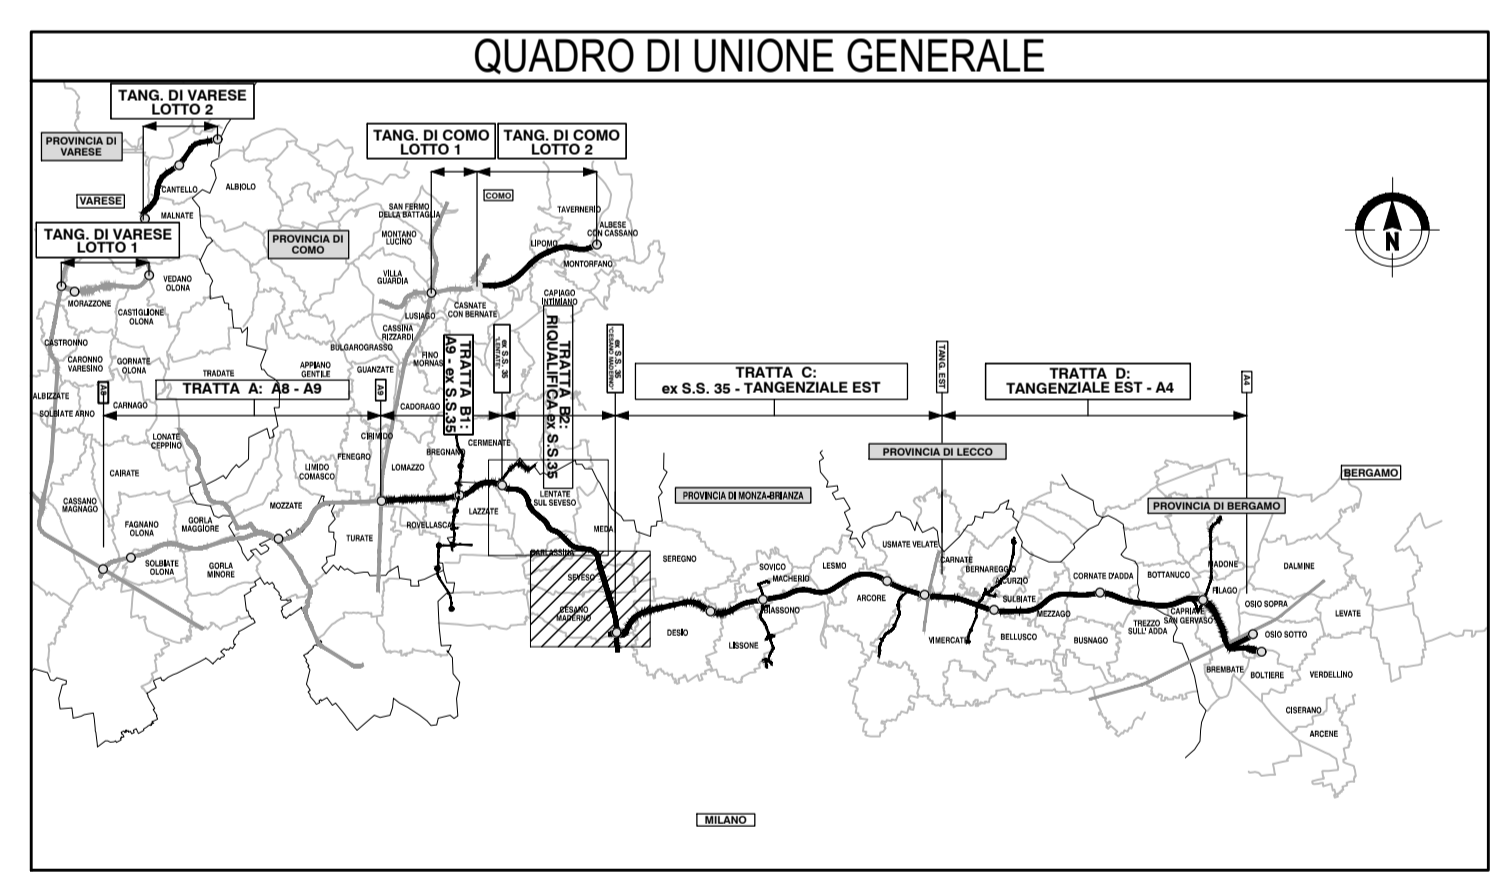

**COLLEGAMENTO AUTOSTRADALE
DALMINE-COMO-VARESE-VALICO DEL GAGGIOLO E OPERE AD ESSO CONNESSE**

CODICE CLUP: F118060027007

**PROGETTO ESECUTIVO
TRATTA B2**

**ANALISI PAESISTICA
SISTEMA PAESISTICO - AMBIENTALE - TAV. 2**

| IDENTIFICAZIONE ELABORATO | | | | CONTRAENTE GENERALE | | | |
|---|--------|------------------|-----------|--|----------------|-------------------------------------|-------------------|
| FASE PROGETTUALE | AMBITO | TRATTA | CATEGORIA | OPERA | PARTE DI OPERA | TIPO ELABORATO | REVISIONE ESTERNA |
| | AM | B2 | 000 | A100 | 120 | PL | 002 A |
| PEDELOMBARDA NUOVA S.p.A. | | | | ELABORAZIONE PROGETTUALE | | | |
| DATA 14 marzo 2023 Bozza A01 giugno 2023 Emissione A02 | | REVISIONE | | PROGETTISTI Proger s.p.a. RESPONSABILE INTEGRAZIONE PRESTAZIONI SPECIALISTICHE Ing. Carlo Latorre | | | |
| CONCEDENTE CONCESSIONI AUTOSTRADALI LOMBARDE | | | | CONCESSIONARIO Autostrada Padanomoriana Lombarda | | PROGETTISTA Proger s.p.a. | |

