


- LEGENDA**
- Tracciato di progetto
 - USO DEL SUOLO: MATRICE NATURALE**
 - Cespuglieti
 - Cespuglieti con presenza di specie arbustive
 - Boschi di latifoglie densità medio alta a ceduo
 - Boschi misti a densità media e altogovernati ad alto fusto
 - Formazioni ripariali
 - Prati permanenti in assenza di specie arbustive
 - Prati permanenti con presenza di specie arbustive
 - USO DEL SUOLO: MATRICE AGRICOLA**
 - Frutteti
 - Colture orticole a pieno campo
 - Seminativi arborati
 - Seminativi semplici
 - Colture floro vivaistiche a pieno campo
 - Pioppeti
 - USO DEL SUOLO: MATRICE ANTROPICA**
 - Insedimenti industriali artigianali e commerciali
 - Insedimenti impianti tecnologici
 - Impianti di servizi pubblici e privati
 - Cantieri
 - Cimiteri
 - Impianti sportivi
 - Aree verdi incolte
 - Parchi e giardini
 - Limiti amministrativi



CONCESSIONI AUTOSTRADALI LOMBARDE
COLLEGAMENTO AUTOSTRADALE DALMINE-COMO-VARESE-VALICO DEL GAGGIOLO E OPERE AD ESSO CONNESSE
 CODICE CLUP: F118060027007
PROGETTO ESECUTIVO TRATTA B2
ANALISI PAESISTICA USO ATTUALE DEL SUOLO - TAV. 1

IDENTIFICAZIONE ELABORATO				CONTRAENTE GENERALE			
FASE PROGETTUALE	AMBITO	TRATTA	CATEGORIA	OPERAZIONE	PARTE DI OPERA	TIPO ELABORATO	PROIEZIONE
	AM	B2	000	A100	120	US	001
REVISIONE	DATA	REVISIONE	DATA	REVISIONE	DATA	REVISIONE	DATA
	14 marzo 2023	Bozza	A01	14 marzo 2023	Bozza	A01	14 marzo 2023
	Giugno 2023	Emissione	A02	Giugno 2023	Emissione	A02	Giugno 2023
CONCEDENTE	CONCESSIONARIO	PROGETTISTA	PROGETTISTA	PROGETTISTA	PROGETTISTA	PROGETTISTA	PROGETTISTA
CONCESSIONI AUTOSTRADALI LOMBARDE	Autobradis Pademontana Lombarda	PROGER	PROGER	PROGER	PROGER	PROGER	PROGER

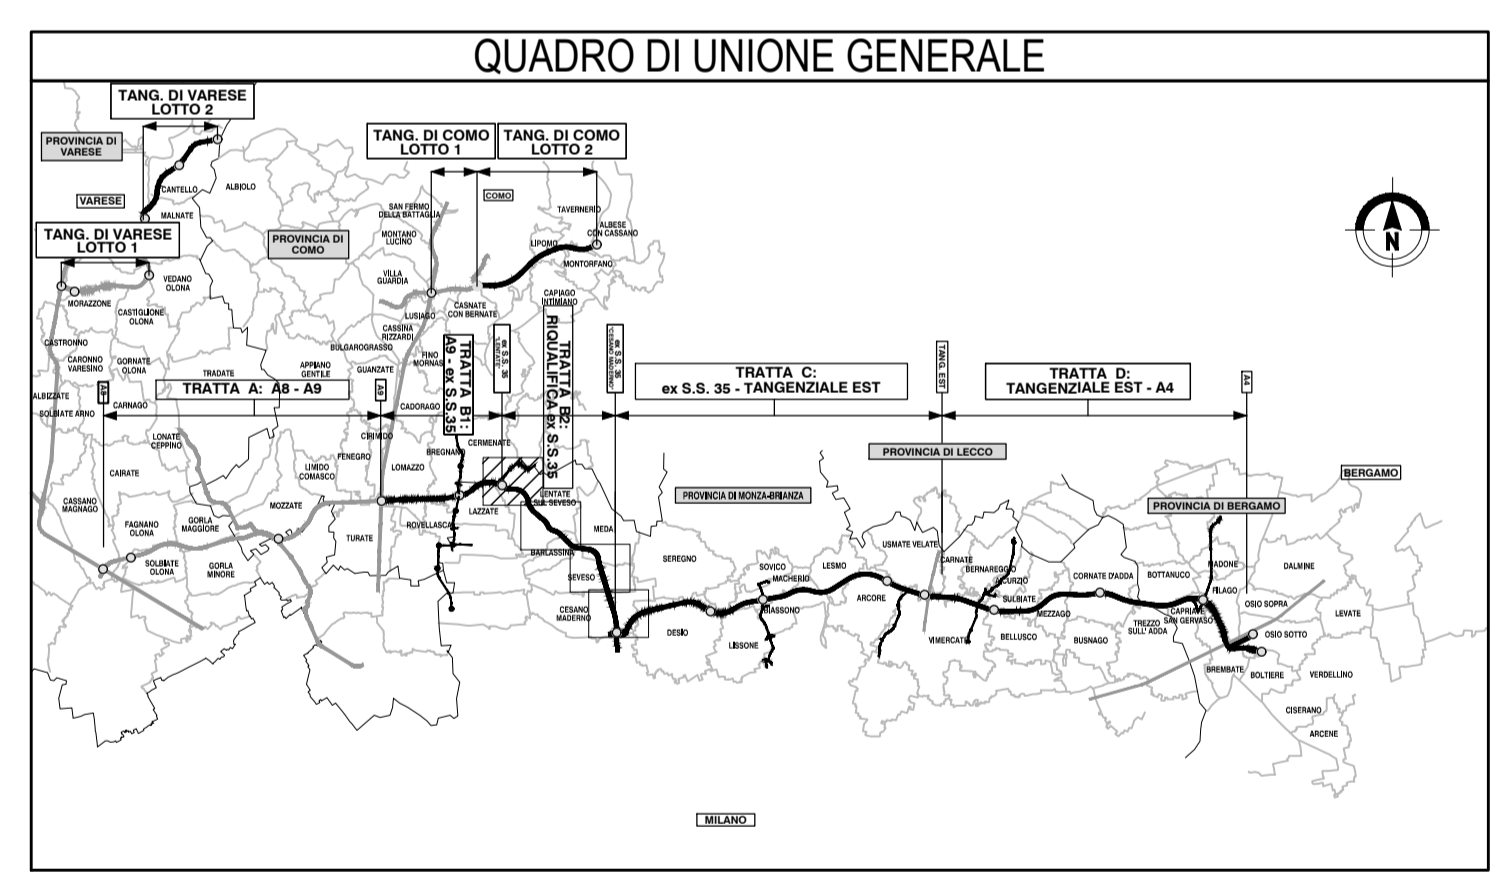