


- LEGENDA**
- Tracciato di progetto
 - USO DEL SUOLO: MATRICE NATURALE**
 - Cespuglieti con presenza di specie arbustive
 - Boschi di latifoglie densità medio alta a ceduo
 - Formazioni ripariali
 - Prati permanenti in assenza di specie arbustive
 - Prati permanenti con presenza di specie arbustive
 - USO DEL SUOLO: MATRICE AGRICOLA**
 - Frutteti
 - Seminativi arborati
 - Seminativi semplici
 - Colture floro vivaistiche a pieno campo
 - Pioppeti
 - USO DEL SUOLO: MATRICE ANTROPICA**
 - Insedimenti industriali artigianali e commerciali
 - Insedimenti impianti tecnologici
 - Impianti di servizi pubblici e privati
 - Cantieri
 - Cave
 - Cimiteri
 - Impianti sportivi
 - Aree degradate non utilizzate e non vegetate
 - Aree verdi incolte
 - Parchi e giardini
 - Limiti amministrativi



COLLEGAMENTO AUTOSTRADALE
DALMINE-COMO-VARESE-VALICO DEL GAGGIOLO E OPERE AD ESSO CONNESSE
CODICE CLUP: F11800002007
PROGETTO ESECUTIVO
TRATTA B2
ANALISI PAESISTICA
USO ATTUALE DEL SUOLO - TAV. 2

IDENTIFICAZIONE ELABORATO				CONTRAENTE GENERALE			
FASE PROGETTUALE	AMBITO	TRATTA	CATEGORIA	OPERA	PARTE DI OPERA	PROGNOSTICA	REVISIONE ESTERNA
	EI	B2	000	A100	120	US	002
DATA	Giugno 2023			SCALA	1:5000		
CONCEDENTE	CONCESSIONARI AUTOSTRADALI LOMBARDA			CONCESSIONARIO	PEDELOMBARDA NUOVA S.p.A.		
DATA	14 marzo 2023	Bozza	A01	REVISIONE	14 marzo 2023	Emissione	A02
PROGETTISTI	PROGER			PROGETTISTA	PROGER		
RESPONSABILE INTEGRAZIONE PRESTAZIONI SPECIALISTICHE	Ing. Carlo Lisciani			RESPONSABILE INTEGRAZIONE PRESTAZIONI SPECIALISTICHE	Ing. M. Lancia, Ing. M. Santoni		

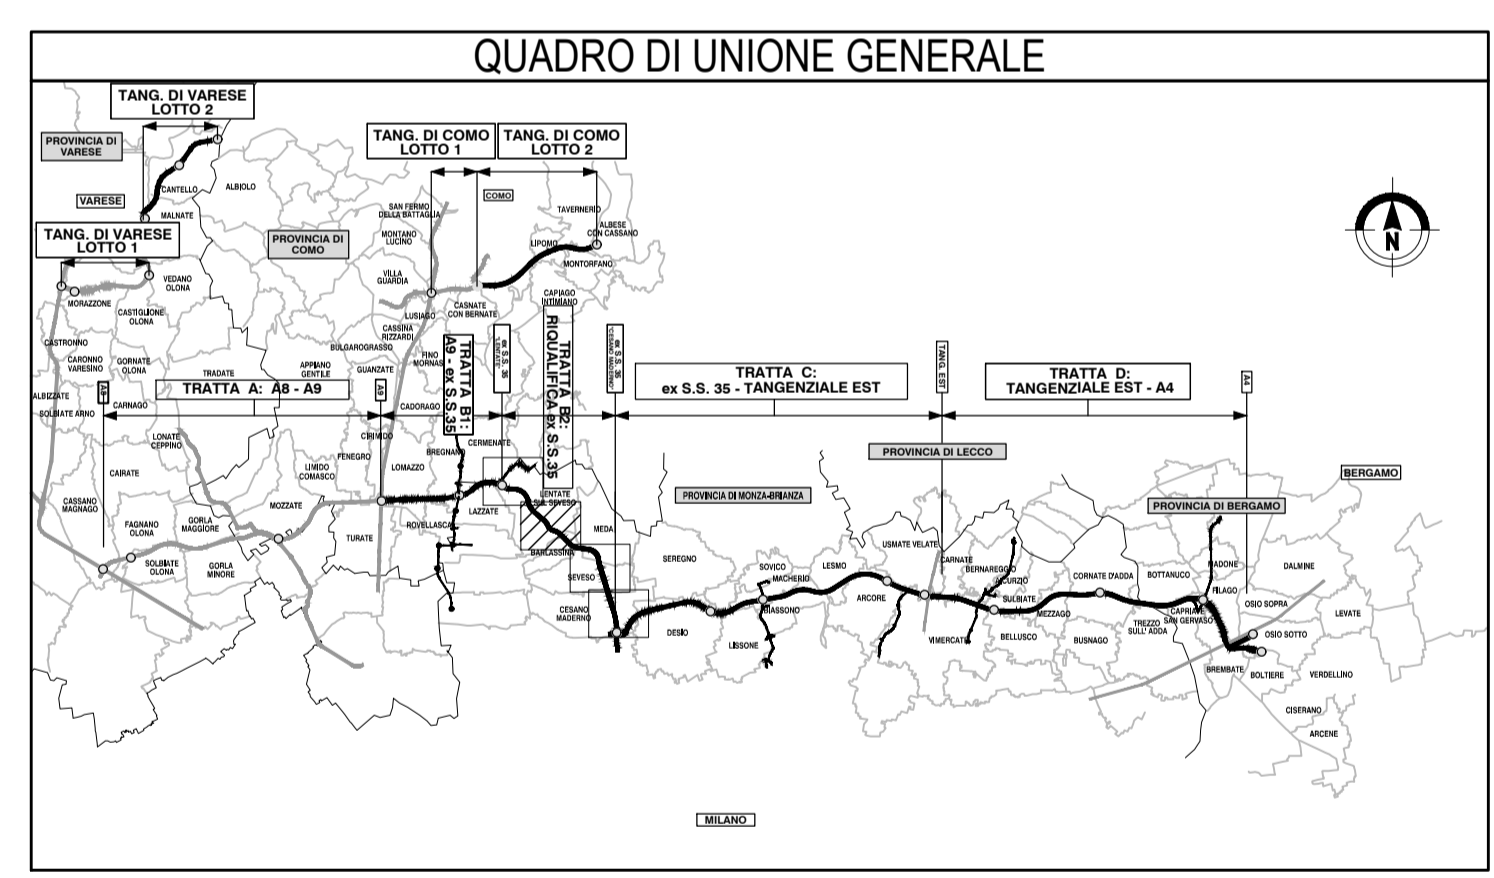