


- LEGENDA**
- Tracciato di progetto
 - USO DEL SUOLO: MATRICE NATURALE**
 - Cespuglieti con presenza di specie arbustive
 - Boschi di latifoglie densità medio alta a ceduo
 - Formazioni ripariali
 - Prati permanenti in assenza di specie arbustive
 - USO DEL SUOLO: MATRICE AGRICOLA**
 - Seminati arborati
 - Seminati semplici
 - Pioppeti
 - USO DEL SUOLO: MATRICE ANTROPICA**
 - Insedimenti industriali artigianali e commerciali
 - Insedimenti impianti tecnologici
 - Impianti di servizi pubblici e privati
 - Cantieri
 - Cimiteri
 - Impianti sportivi
 - Aree degradate non utilizzate e non vegetate
 - Aree verdi incolte
 - Parchi e giardini
 - Limiti amministrativi

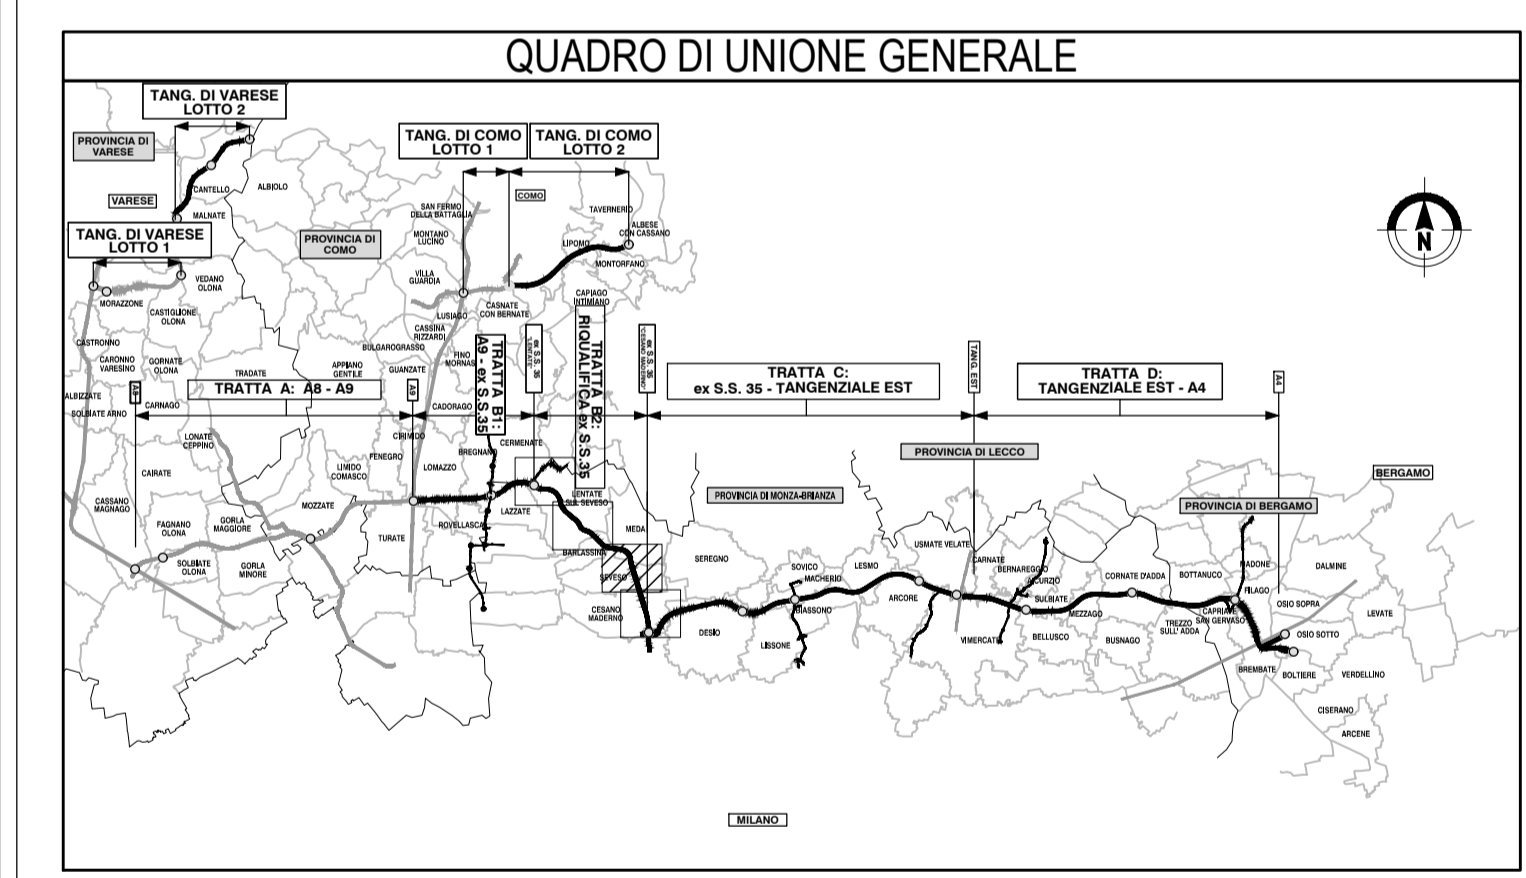

CONCESSIONE AUTOSTRADALE LOMBARDE
COLLEGAMENTO AUTOSTRADALE DALMINE-COMO-VARESE-VALICO DEL GAGGIOLO E OPERE AD ESSO CONNESSE
 CODICE CLUP: F118060027007
PROGETTO ESECUTIVO TRATTA B2
ANALISI PAESISTICA USO ATTUALE DEL SUOLO - TAV. 3

IDENTIFICAZIONE ELABORATO				CONTRAENTE GENERALE							
FASE PROGETTUALE	AMBITO	TRATTA	CATEGORIA	OPERA	PARTE DI OPERA	TIPO ELABORATO	PEDELOMBARDA NUOVA S.p.A.				
E	AM	B2	000	A00	120	US	003	A	ELABORAZIONE PROGETTUALE		
DATA							REVISIONE	RESPONSABILE			
14 marzo 2023							Bozza	PROGETTISTI			
Giugno 2023							Emissione	INTEGRAZIONE			
SCALA 1:5000								PRESTAZIONI			
CONCEDENTE							CONCESSIONARIO	PROGETTISTA			
CONCESSIONARI AUTOSTRADALI LOMBARDE							Autobradia Padanomoriana Lombarda	PROGER			

