


- LEGENDA**
- Tracciato di progetto
  - USO DEL SUOLO: MATRICE NATURALE**
    - Cespuglieti con presenza di specie arbustive
    - Boschi di latifoglie densità medio alta a ceduo
    - Boschi di latifoglie densità bassa
    - Formazioni ripariali
    - Prati permanenti in assenza di specie arbustive
  - USO DEL SUOLO: MATRICE AGRICOLA**
    - Colture orticole a pieno campo
    - Seminativi arborati
    - Seminativi semplici
    - Colture floro vivaistiche a pieno campo
  - USO DEL SUOLO: MATRICE ANTROPICA**
    - Insedimenti industriali artigianali e commerciali
    - Insedimenti impianti tecnologici
    - Impianti di servizi pubblici e privati
    - Cantieri
    - Cave
    - Cimiteri
    - Impianti sportivi
    - Aree degradate non utilizzate e non vegetate
    - Aree verdi incolte
    - Parchi e giardini
  - Limiti amministrativi



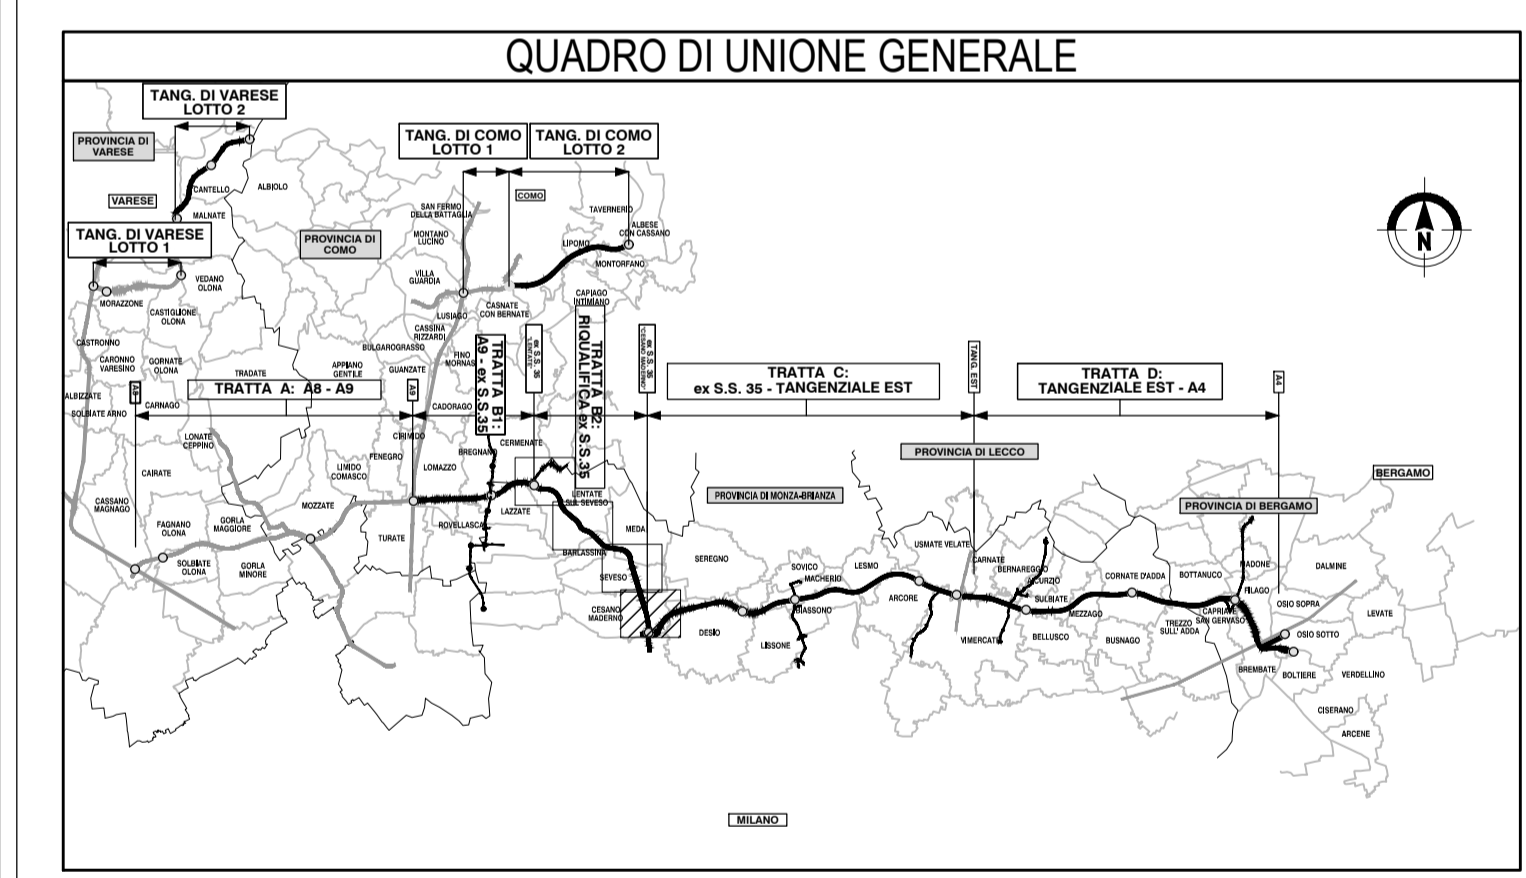


**COLLEGAMENTO AUTOSTRADALE  
DALMINE-COMO-VARESE-VALICO DEL GAGGIOLO E OPERE AD ESSO CONNESSE**

CODICE CLUP: F118060027007

**PROGETTO ESECUTIVO  
TRATTA B2**

**ANALISI PAESISTICA  
USO ATTUALE DEL SUOLO - TAV. 4**

IDENTIFICAZIONE ELABORATO				CONTRAENTE GENERALE			
FASE PROGETTUALE	AMBITO	CATEGORIA	OPERA	PEDELOMBARDA NUOVA S.p.A.	DATA	REVISIONE	ELABORAZIONE PROGETTUALE
AM	B2	000	A100		14 marzo 2023	Brezza	PROGETTISTI
					Giugno 2023	Emissione	INTEGRAZIONE
							PROGER s.p.a.
							SPECIALISTICHE
							Ing. Carlo Luzzi
							Ing. M. Lanza
							Ing. M. Santucci
							PROGETTISTA
							PROGER s.p.a.

