


- LEGENDA**
- Tracciato di progetto
 - PAI D.P.C.M. 24 maggio 2001
 - Limite fascia A
 - - - Limite fascia B
 - - - Limite fascia C
 - VINCOLI PAESAGGISTICI D.Lgs 42 del 2004**
 - Aree di rispetto dei corsi d'acqua tutelati Art.142
 - Territori coperti da foreste e da boschi Art.142
 - Aree di notevole interesse pubblico Art.136
 - Aree a vincolo idrogeologico Art.142
 - AREE PROTETTE**
 - Parchi naturali
 - Nuclei di antisformazione
 - Idrografia
 - VIABILITA'**
 - Strade secondarie
 - Strade principali
 - + - + - Rete ferroviaria
 - Autostrade
 - - - Limiti amministrativi

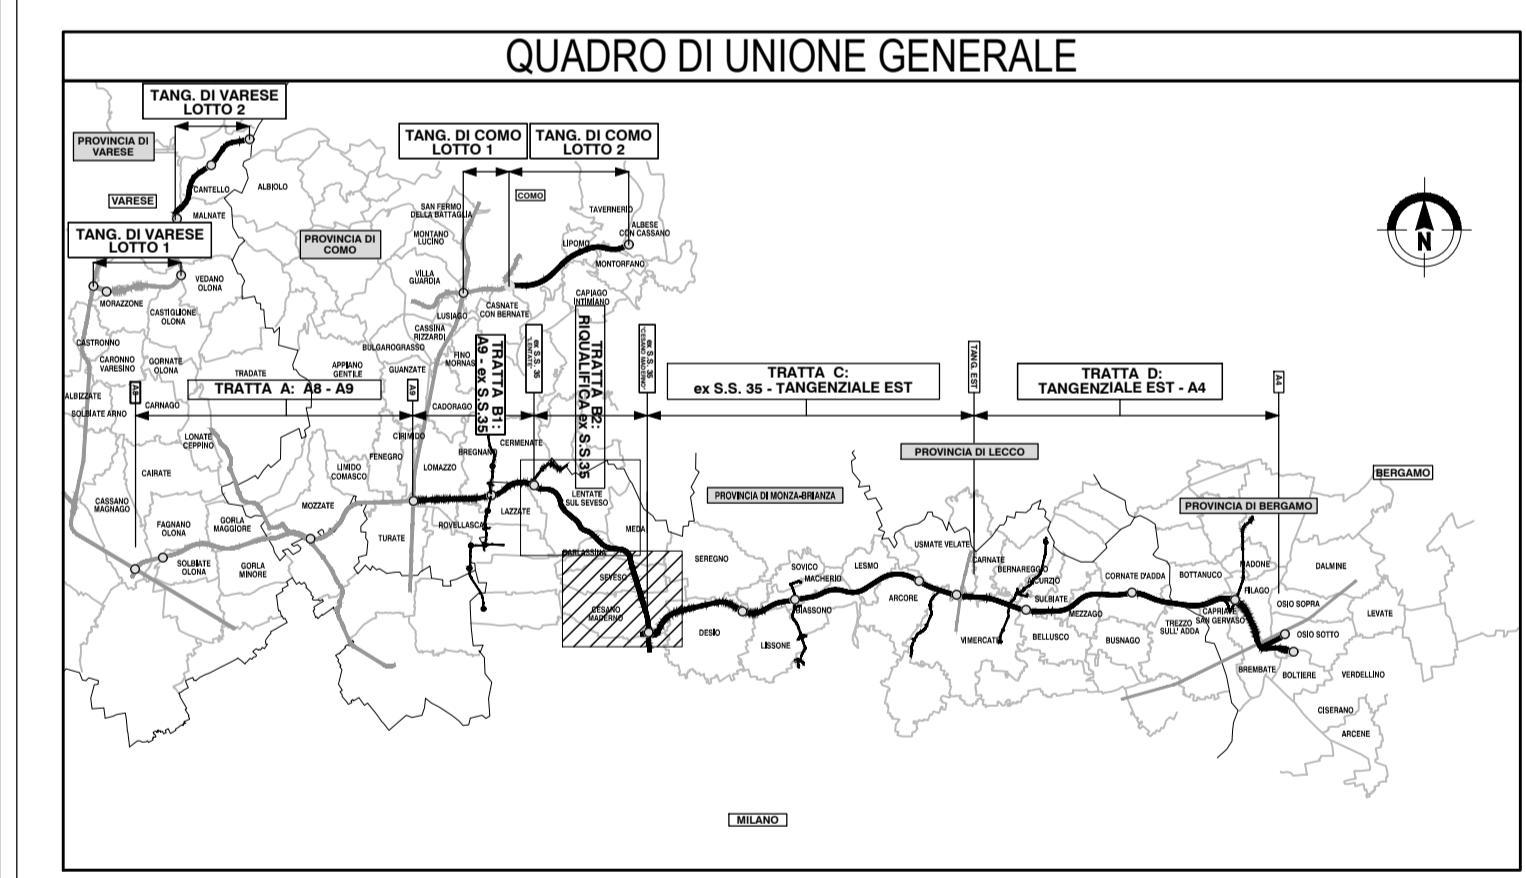

COLLEGAMENTO AUTOSTRADALE
DALMINE-COMO-VARESE-VALICO DEL GAGGIOLO E OPERE AD ESSO CONNESSE
CODICE CUP: F11B060027007
PROGETTO ESECUTIVO
TRATTA B2
ANALISI PAESISTICA
VINCOLI AMBIENTALI, PAESISTICI E AREE PROTETTE - TAV. 2

IDENTIFICAZIONE ELABORATO			CONTRAENTE GENERALE		
FASE PROGETTUALE	AMBITO	TRATTA	CATEGORIA	OPERA	PARTE DI OPERA
	AM	B2	000	A100	120
	US	005	A		
PROGRESSIVA					
REVISIONE ESTERNA					
			PEDELOMBARDA NUOVA S.p.A.		
DATA	REVISIONE	ELABORAZIONE PROGETTUALE			
14 marzo 2023	Bozza	PROGETTISTI Integrare Proger s.p.a. RESPONSABILE INTEGRAZIONE PRESTAZIONI SPECIALISTICHE Ing. Carlo Latorre			
Giugno 2023	Emissione				
SCALA: 1:10000		PROGETTISTA Ing. M. Latorre Ing. M. Santoni			
CONCEDENTE			CONCESSIONARIO		
CONCESSIONI AUTOSTRADALI LOMBARDE			Autostrade Pademontane Lombarda		

