



# B2-BA46

## tipologia:


### L= 460 m - H= 4m

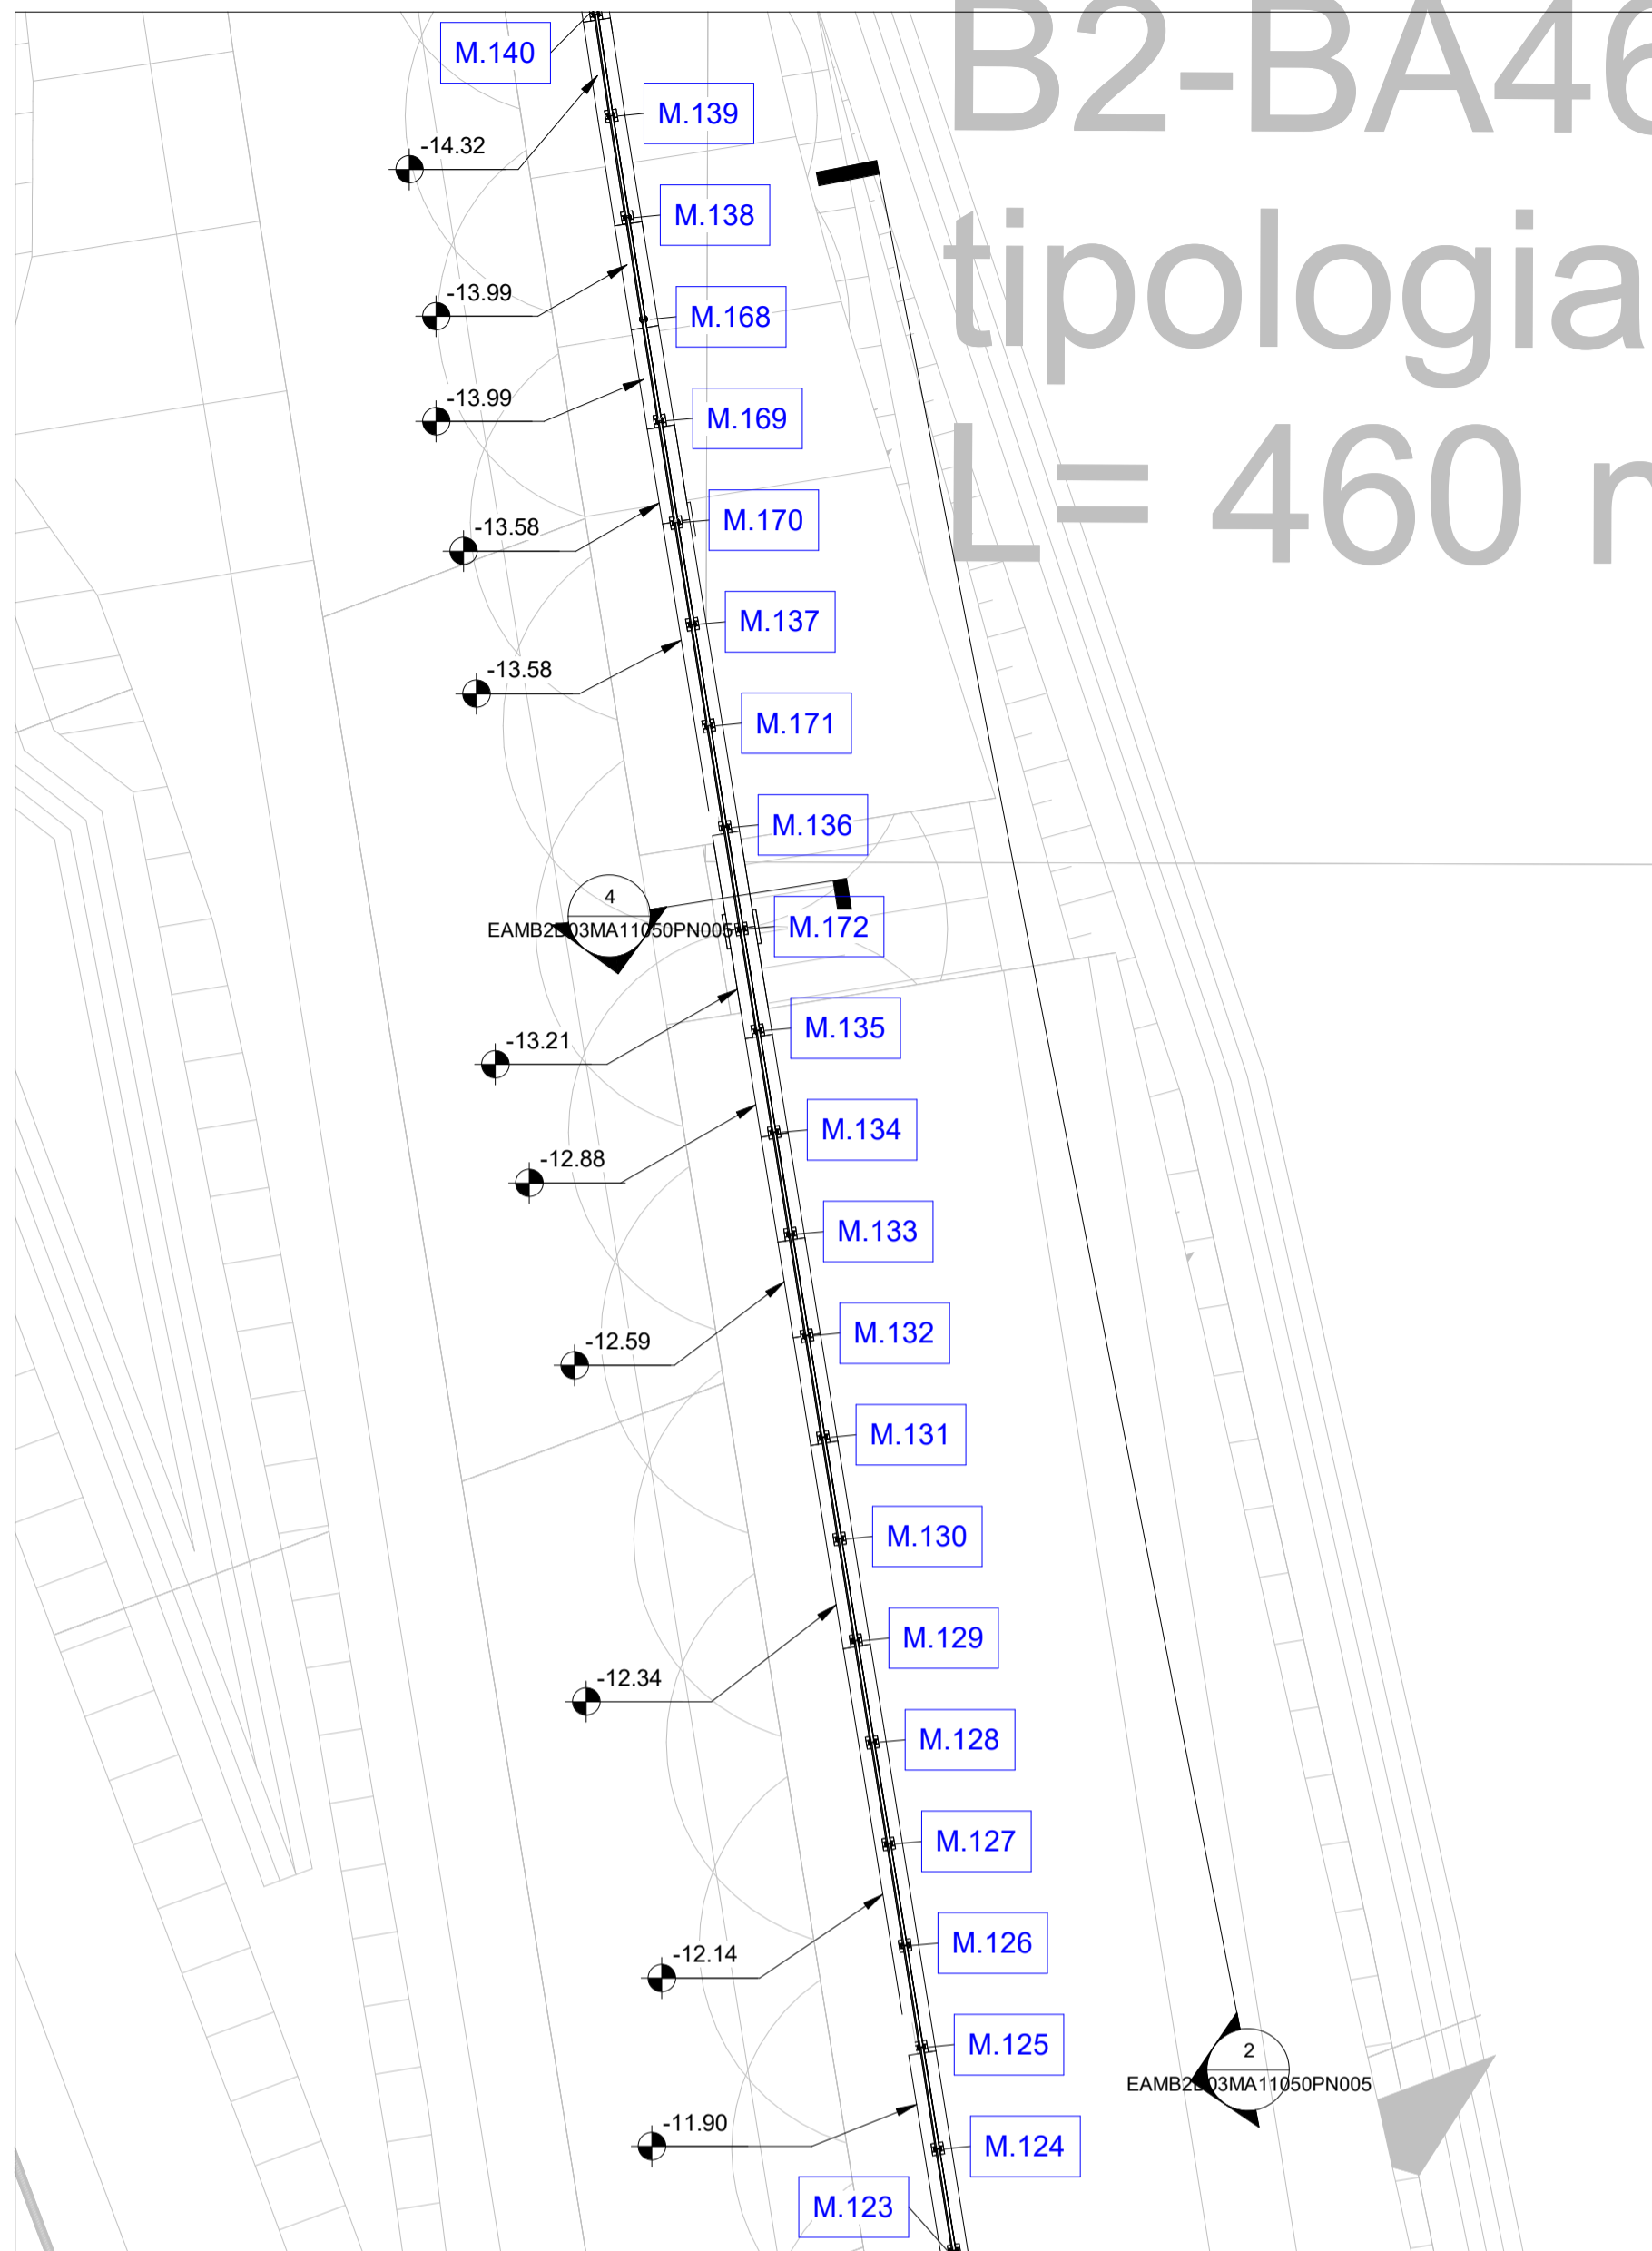


1 Stralcio planimetrico WBS 46 PT3  
1 : 200

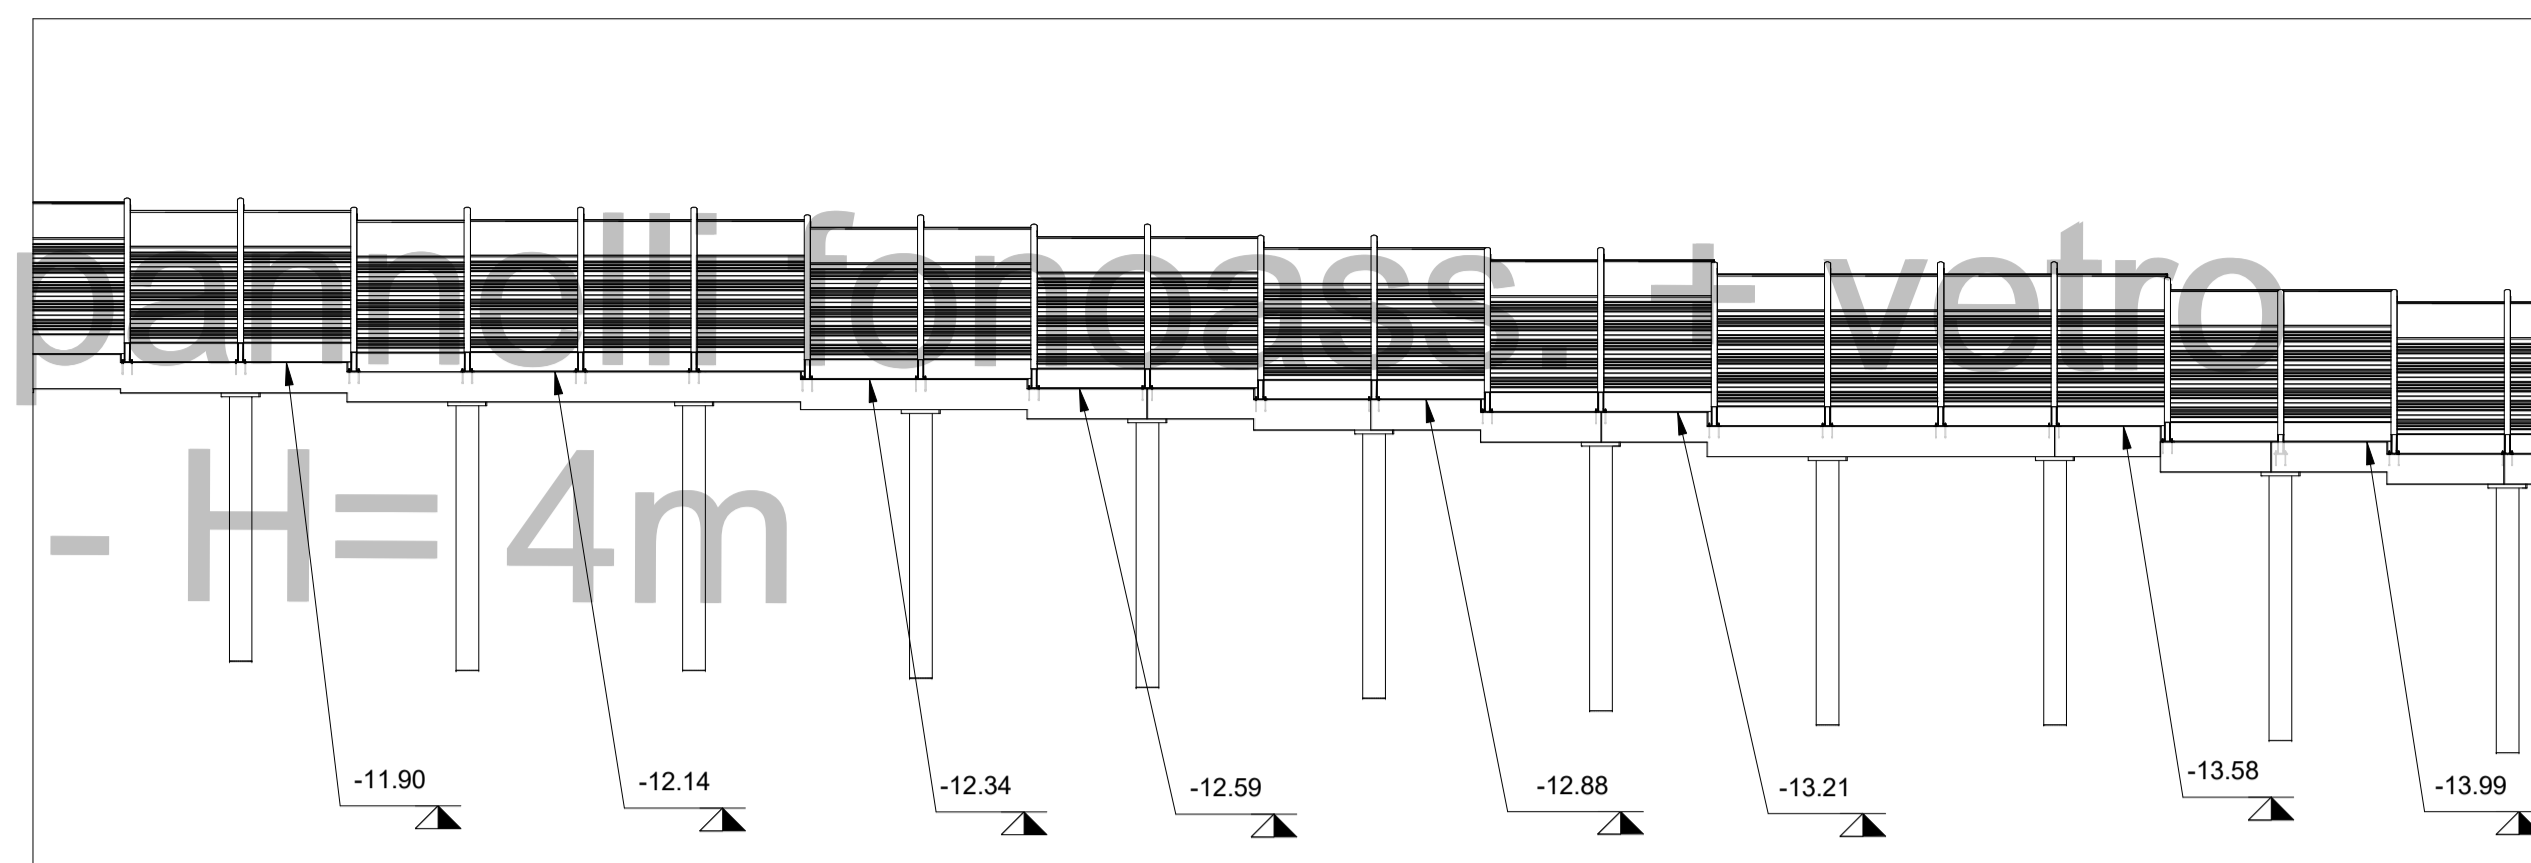


2 Sezione WBS 46 PT3  
1 : 200

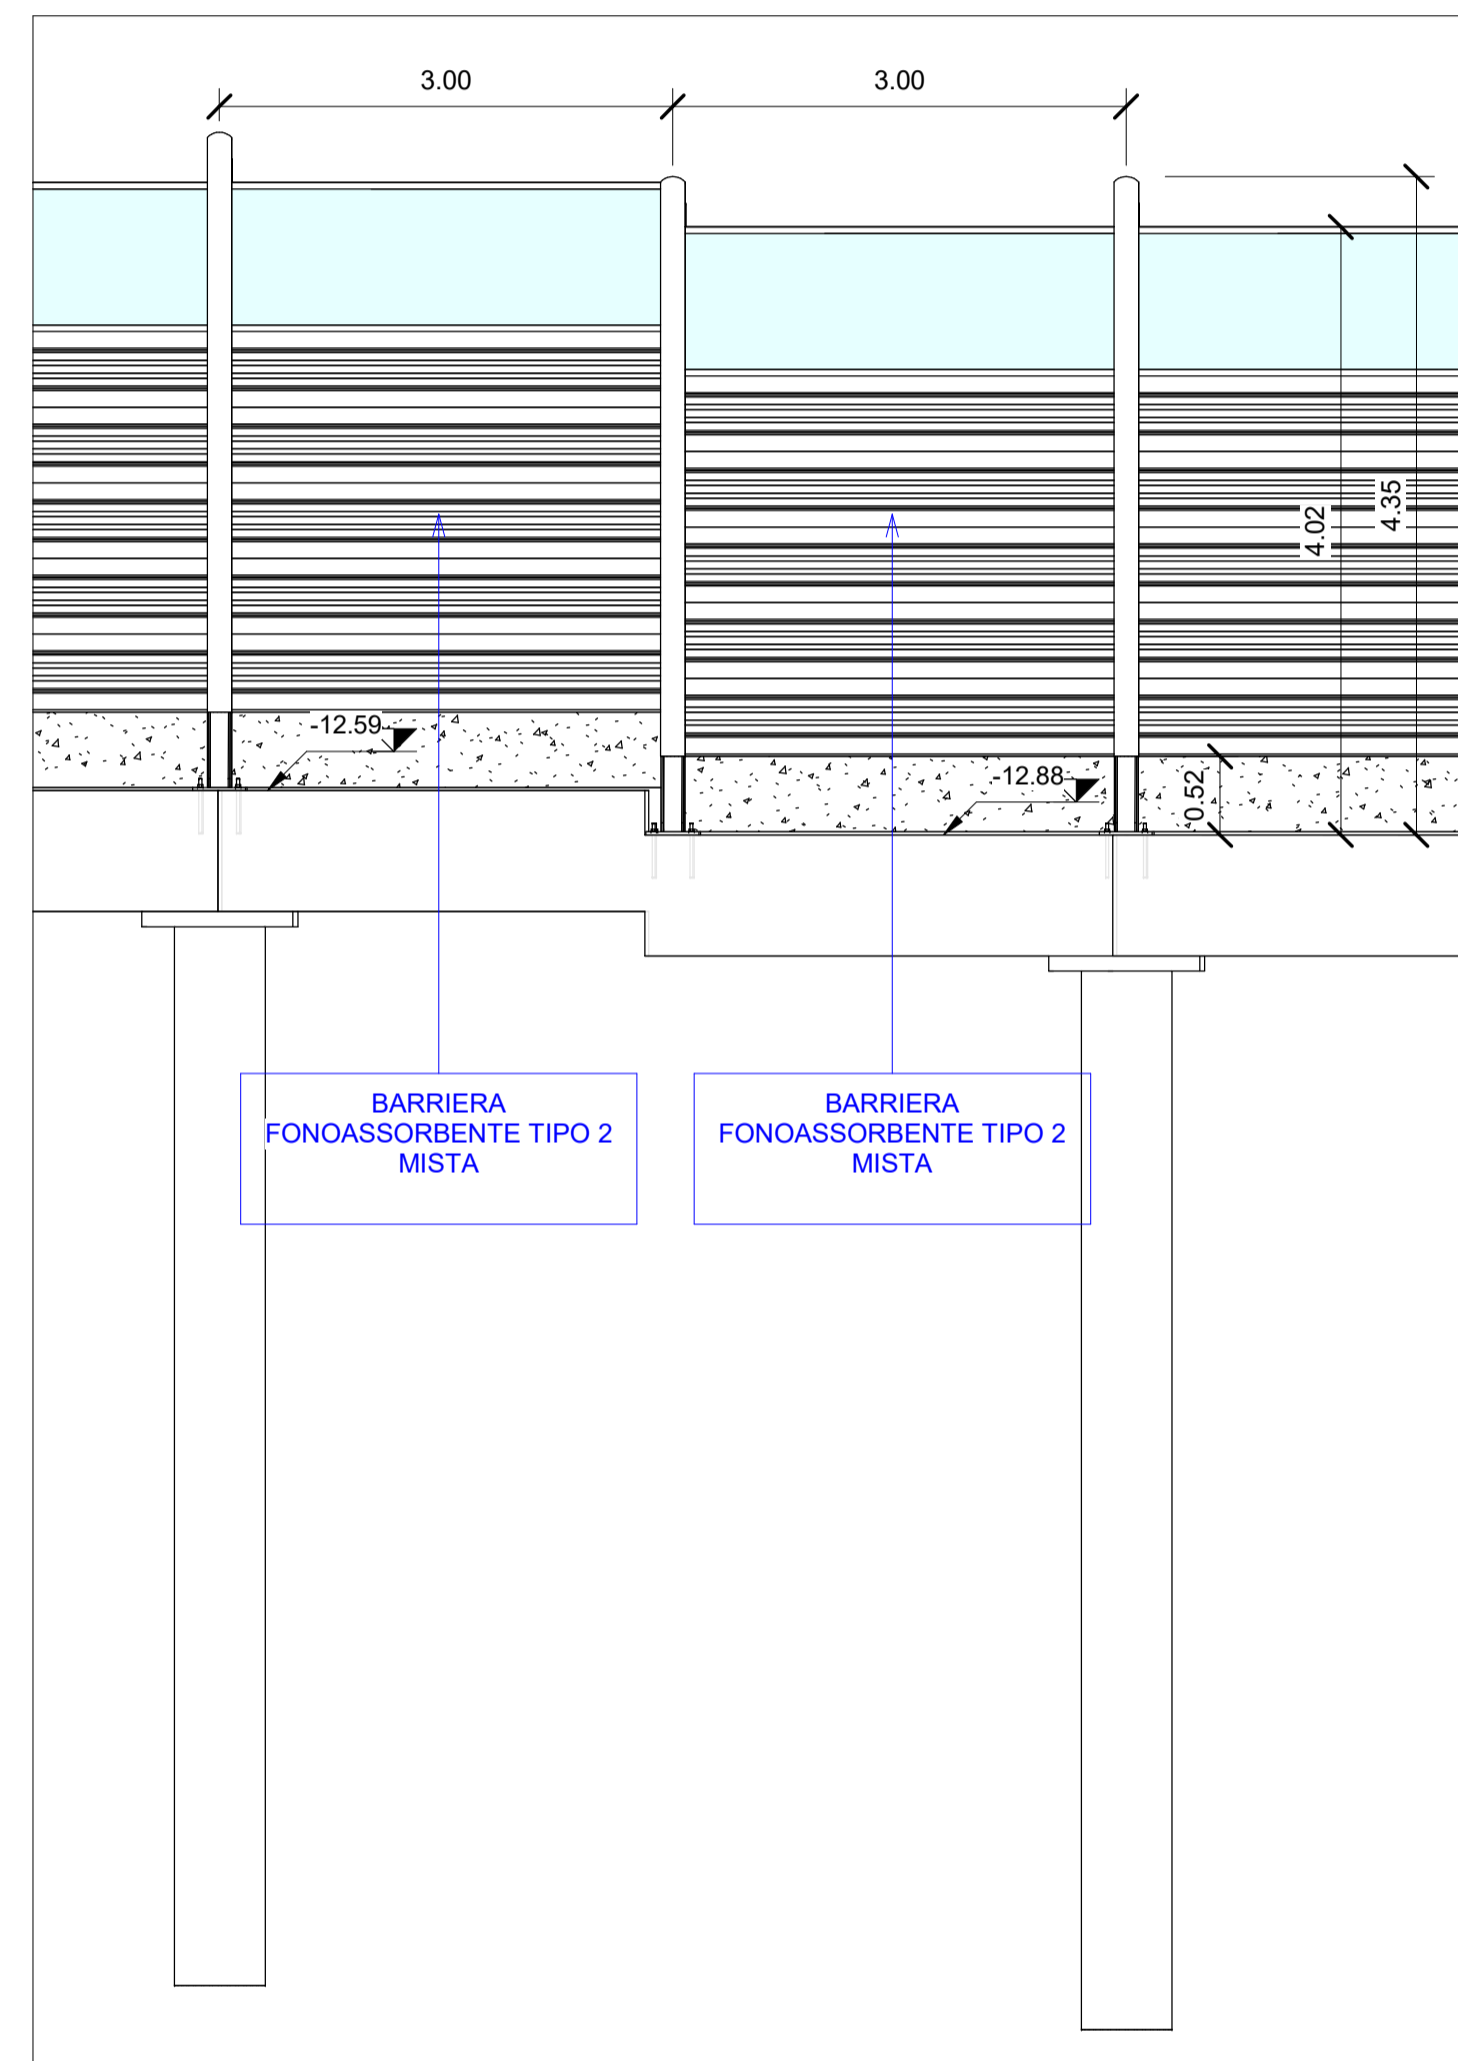

3 Sezione WBS 46 PT3  
1 : 50

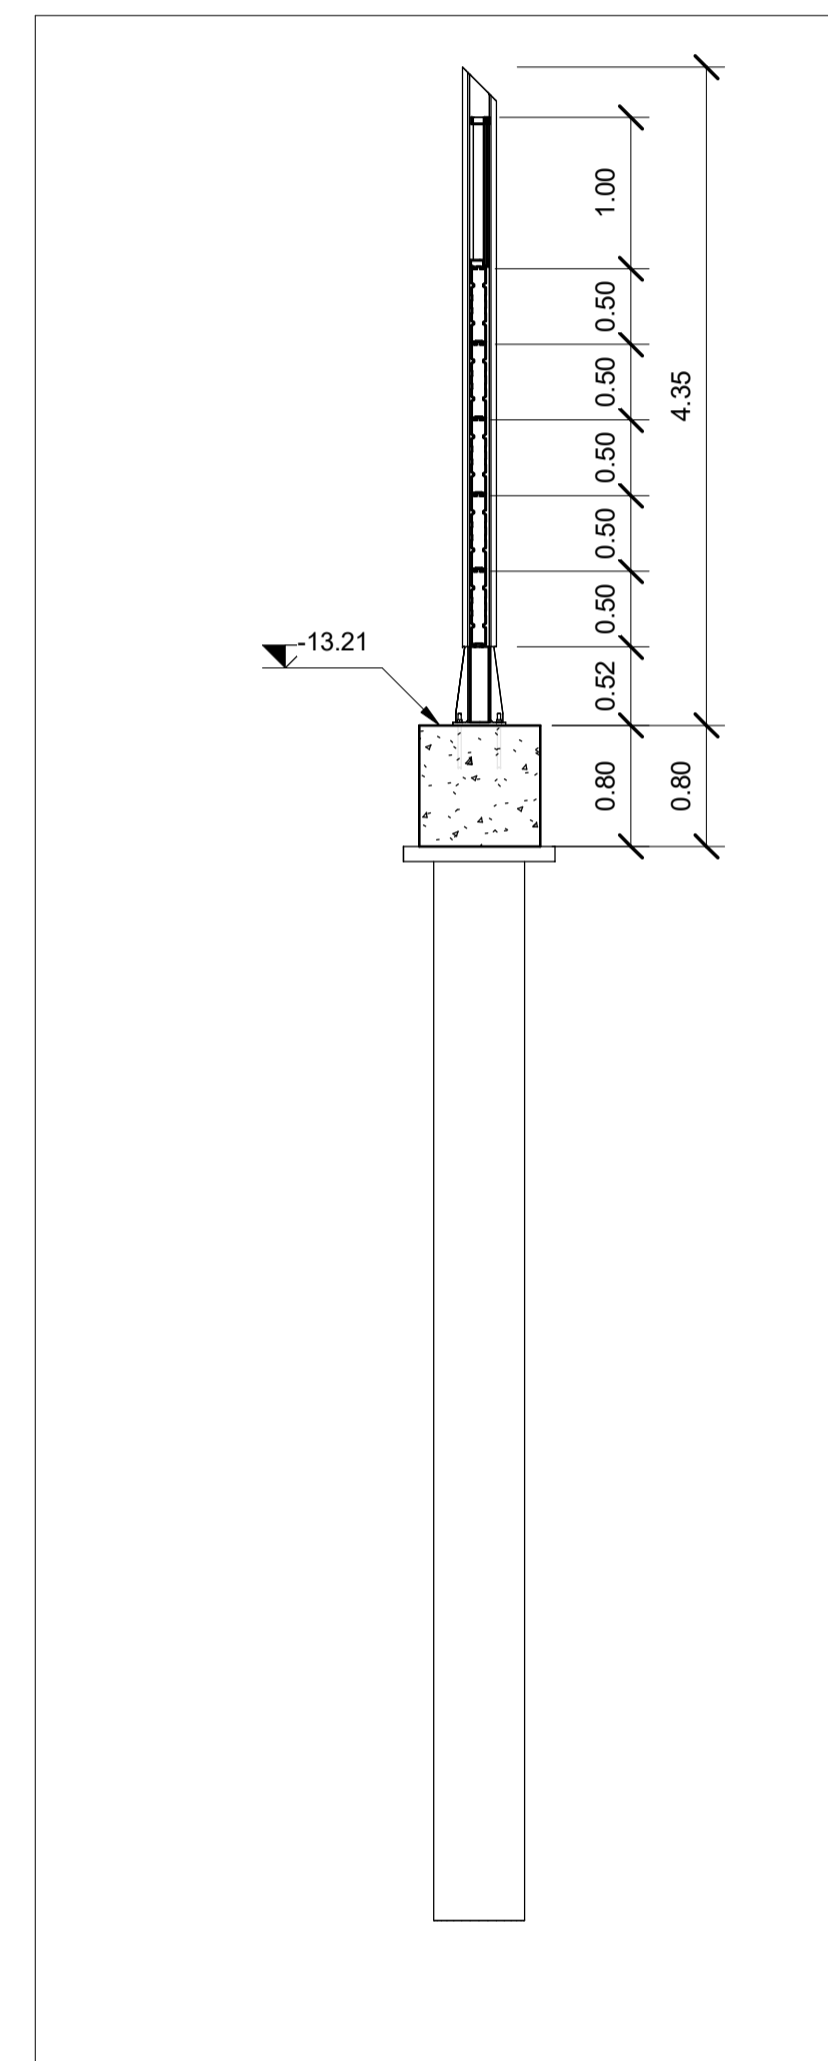



4 Sezione WBS 46 PT3  
1 : 50

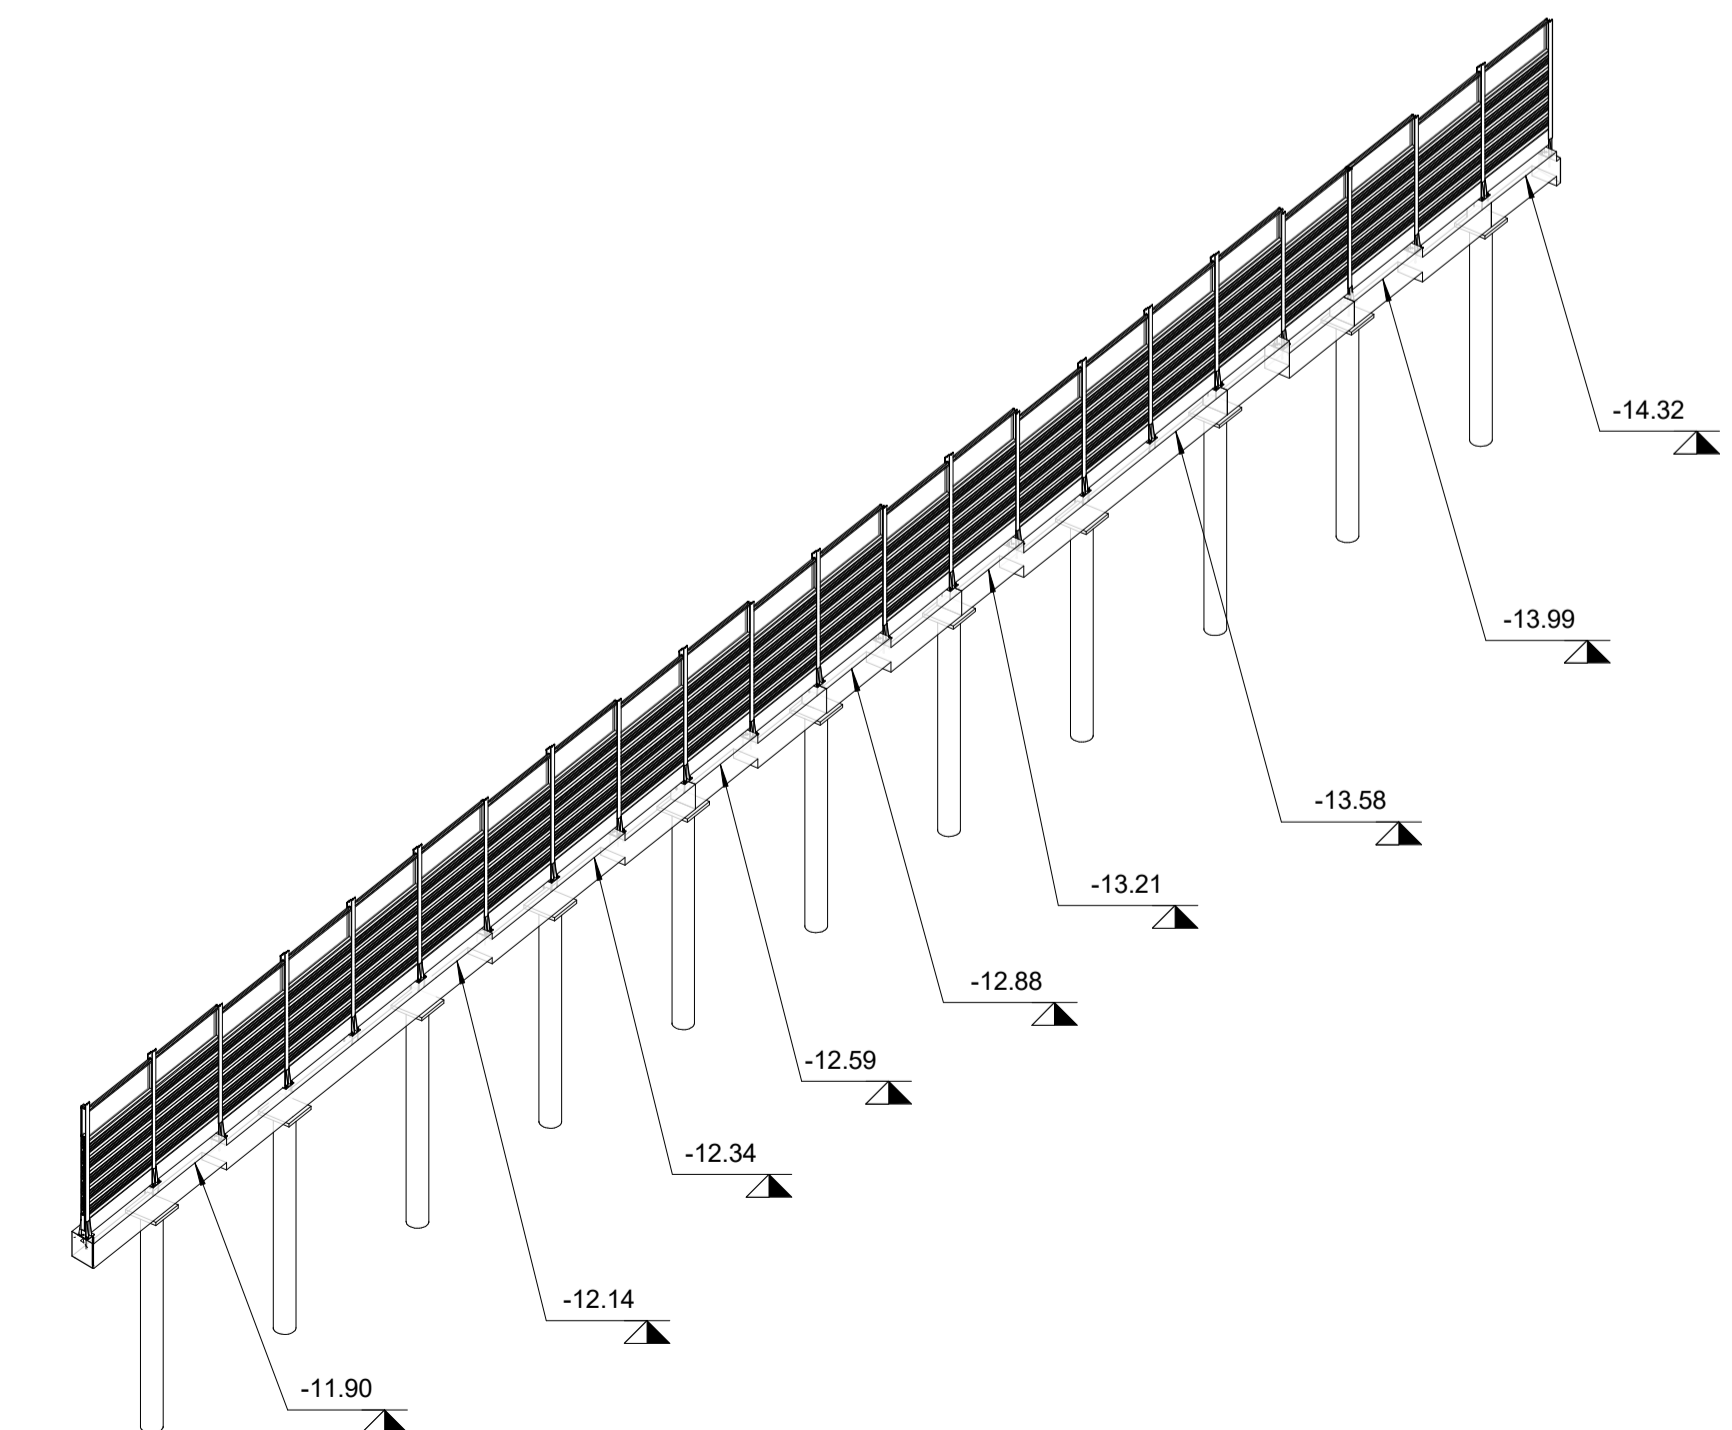

5 Assonometria WBS 46 PT3

Abaco Coordinate di Tracciamento WBS 46 -...		
Punto n.	E	N
M.123	147041.798234	240233.015790
M.124	147041.321766	240235.977711
M.125	147040.845297	240238.939633
M.126	147040.368829	240241.901554
M.127	147039.892360	240244.863475
M.128	147039.415891	240247.825396
M.129	147038.939423	240250.787318
M.130	147038.462954	240253.749239
M.131	147037.986486	240256.711160
M.132	147037.510017	240259.673082
M.133	147037.032182	240262.634752

Abaco Coordinate di Tracciamento WBS 46 -...		
Punto n.	E	N
M.134	147036.557046	240265.596939
M.135	147036.080989	240268.558927
M.136	147035.127032	240274.482720
M.137	147034.174717	240280.403293
M.138	147032.276269	240292.252166
M.139	147031.806088	240295.215091
M.168	147032.746450	240289.289240
M.169	147033.222213	240286.327205
M.170	147033.698518	240283.365257
M.171	147034.650608	240277.444669
M.172	147035.603451	240271.520790

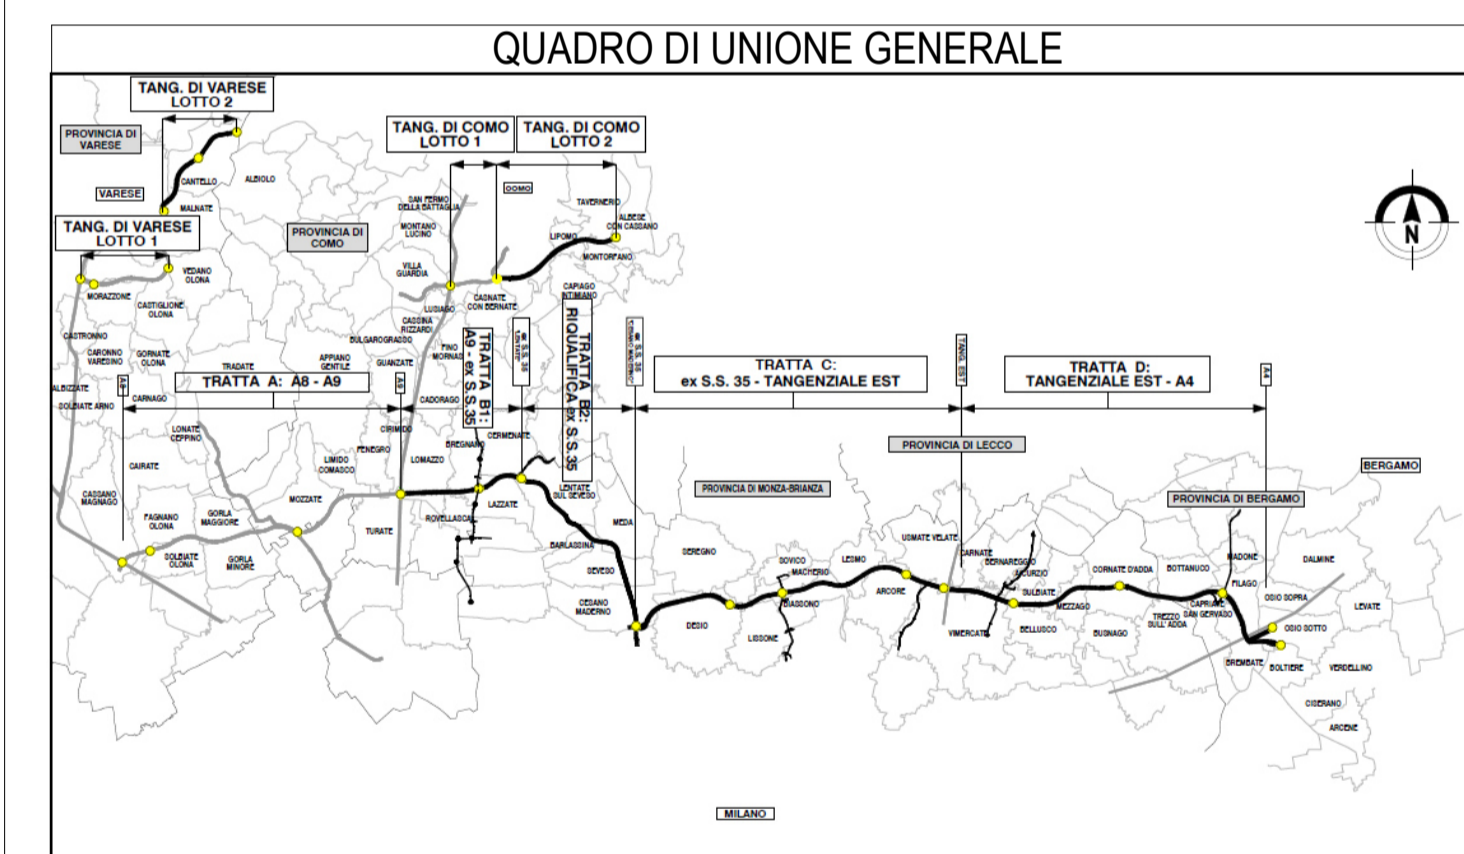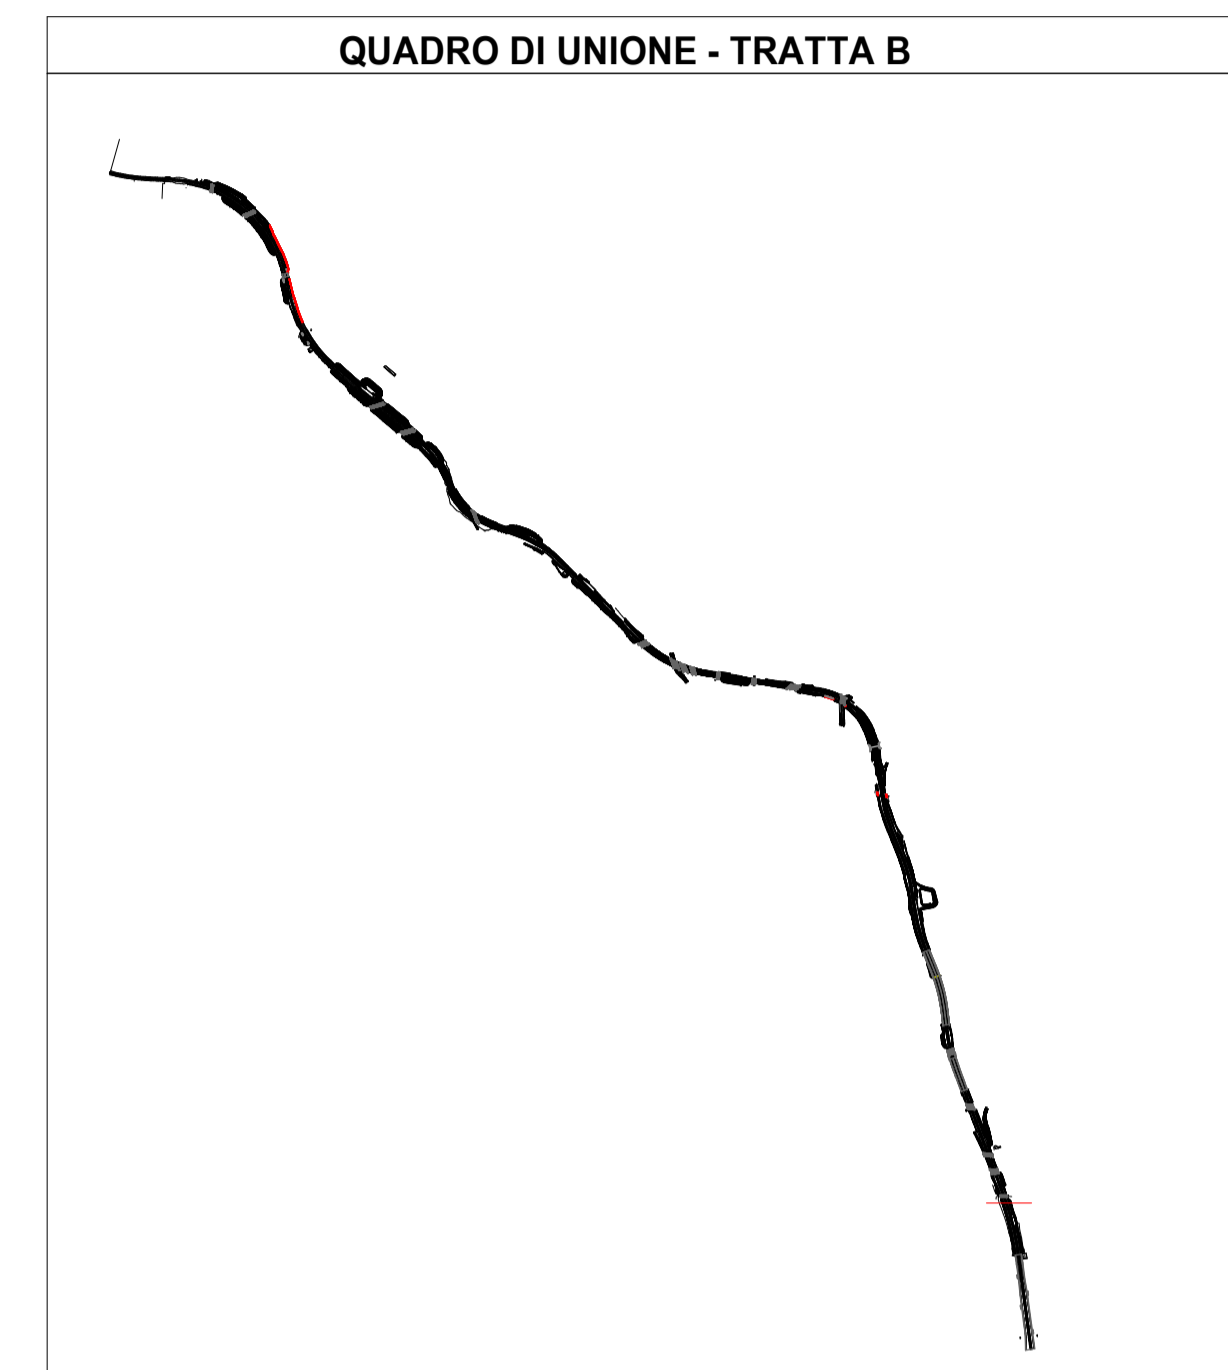

**COLLEGAMENTO AUTOSTRADALE**  
**DALMINE-COMO-VARESE-VALICO DEL GAGGIOLO E OPERE AD ESSO CONNESSE**  
CODICE C.U.P. F118060027001  
**PROGETTO ESECUTIVO**  
**TRATTA B2**  
**WBS**  
**46**  
**pt.4**

IDENTIFICAZIONE ELABORATO		CONTRAENTE GENERALE	
FASE PROGETTUALE	WBS	<b>PEDELOMBARDA NUOVA S.p.A.</b>	
AMBITO	TRATTA		
CATEGORIA	OPERA	<b>DATA</b>	<b>REVISIONE</b>
PARTE DI OPERA	TIPO ELABORATO	15/09/2023	A00
PROGRESSIVA	REVISIONE ESTERNA	<b>ELABORAZIONE PROGETTUALE</b>	
A		PROGETTISTI	RESPONSABILE
		Ena.Via A. S.r.l.	INTEGRAZIONE
		Ing. Andrea Marini	SPECIALISTICHE
		Ing. Carlo Listorti	
		Ing. Enrico Messori	
		Ing. Enrico Messori	
<b>CONCEDENTE</b>		<b>CONCESSIONARIO</b>	
CONCESSIONARI AUTOSTRADALI LOMBARDE		Autostrada Pademontana Lombarda	
		<b>PROGETTISTA</b>	
		PROGER ROCK S.p.A.	

Il presente documento non potrà essere copiato, riprodotto o altrimenti pubblicato in tutto o in parte senza il consenso scritto di Autostrada Pademontana Lombarda S.p.A. Ogni utilizzo non autorizzato sarà perseguito a norma di legge.