


- LEGENDA**
- Tracciato di progetto
 - Edifici e complessi di notevole interesse pubblico
 - Beni storico - culturali (elementi puntuali)
 - Beni storico - culturali (elementi areali)
 - Percorsi di fruizione pubblica
 - Parchi e giardini
 - VIABILITA'**
 - Strade secondarie
 - Strade principali
 - Limiti amministrativi

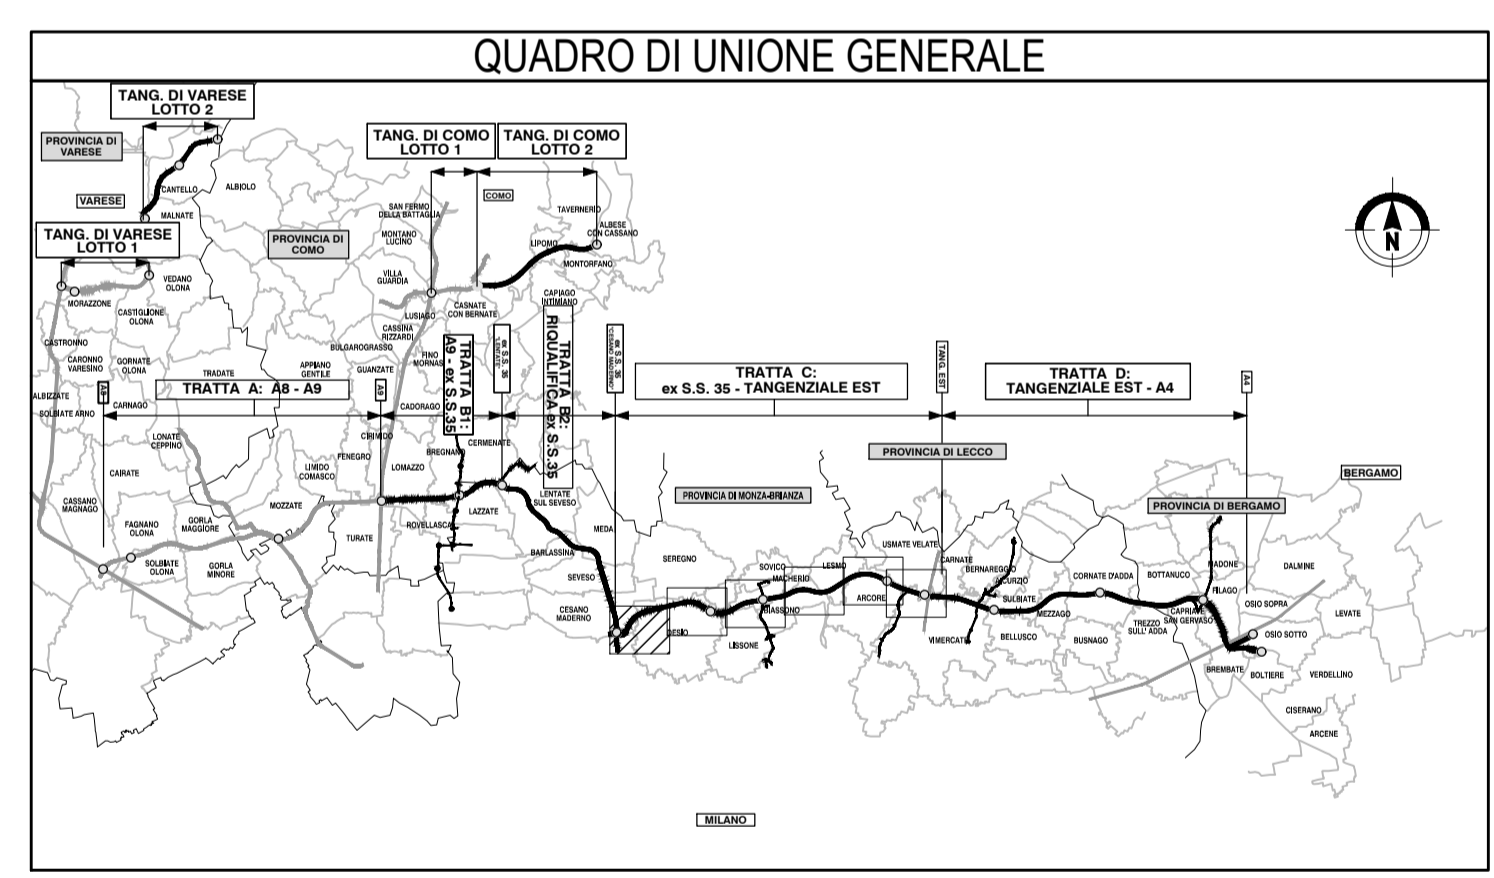

**COLLEGAMENTO AUTOSTRADALE
DALMINE-COMO-VARESE-VALICO DEL GAGGIOLO E OPERE AD ESSO CONNESSE**

CODICE CLUP: F118060027007

**PROGETTO ESECUTIVO
TRATTA C**

**ANALISI PAESISTICA
VALUTAZIONE DELLA SENSIBILITÀ VISIVA DEL PAESAGGIO - TAV. 1**

IDENTIFICAZIONE ELABORATO				CONTRAENTE GENERALE							
FASE PROGETTUALE	AMBITO	TRATTA	CATEGORIA	OPERA	PARTE DI OPERA	TIPO ELABORATO	REVISIONE	PEDELOMBARDA NUOVA S.c.p.A.			
E	AM	CC	000	AT00	120	AO	001	A	ELABORAZIONE PROGETTUALE DATA REVISIONE 14 marzo 2023 Bozza A01 Giugno 2023 Emersione A02 PROGETTISTI RESPONSABILE PROGER Integratore Proger s.p.a. SPECIALISTICHE Ing. Carlo Luzzi Ing. M. Lanza Ing. M. Santoni		
CONCEDENTE CONCESSIONI AUTOSTRADALI LOMBARDE				CONCESSIONARIO Autostrada Pademontana Lombarda				PROGETTISTA PROGER			

