

LEGENDA



AREE DI INTERVENTO MITIGAZIONE PAESISTICO / AMBIENTALE

- Mitigazione essenziale
- Prato stabile
- Prato arboreo
- Bosco
- Mitigazione naturale
- Macchia forestale
- FILARE ARBOREO
- Filare sviluppo arboreo di I grandezza
- Filare sviluppo arboreo di II grandezza
- Filare sviluppo arboreo di III grandezza
- FASCE ARBOREO ARBUSTIVA
- Fascia Arboreo - arbustive alberi I grandezza
- Fascia Arboreo - arbustive alberi II grandezza
- Fascia Arboreo - arbustive alberi III grandezza
- FASCE ARBUSTIVA
- Fascia di arbusti misti
- Arbusti ornamentali
- Fascia arbusti h=3m
- Fascia arbusti h=3 m

AREE INTERVENTO DI RIPRISTINO AMBIENTALE

- Ripristino ambientale arboreo
- Ripristino vegetazione arboreo opere arbusti arborei

Per la legenda delle essenze arboree e arbustive si rimanda agli elaborati dei topologi di intervento delle opere di mitigazione. Codici da EAMGEA00GE00000E01 a EAMGEA00GE00000E015

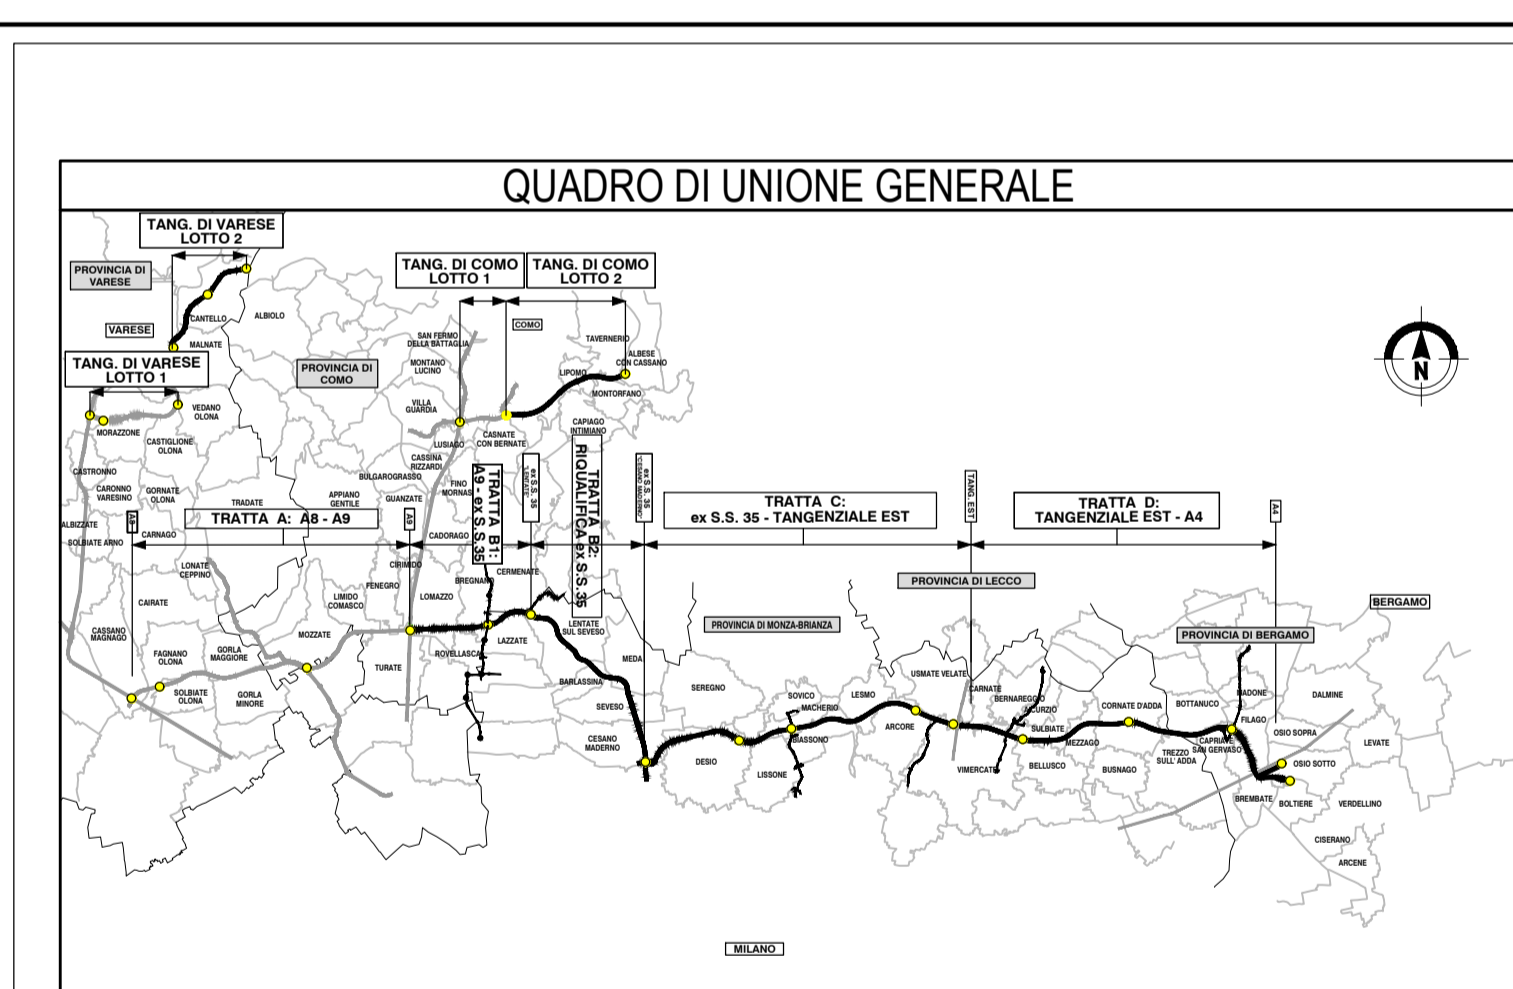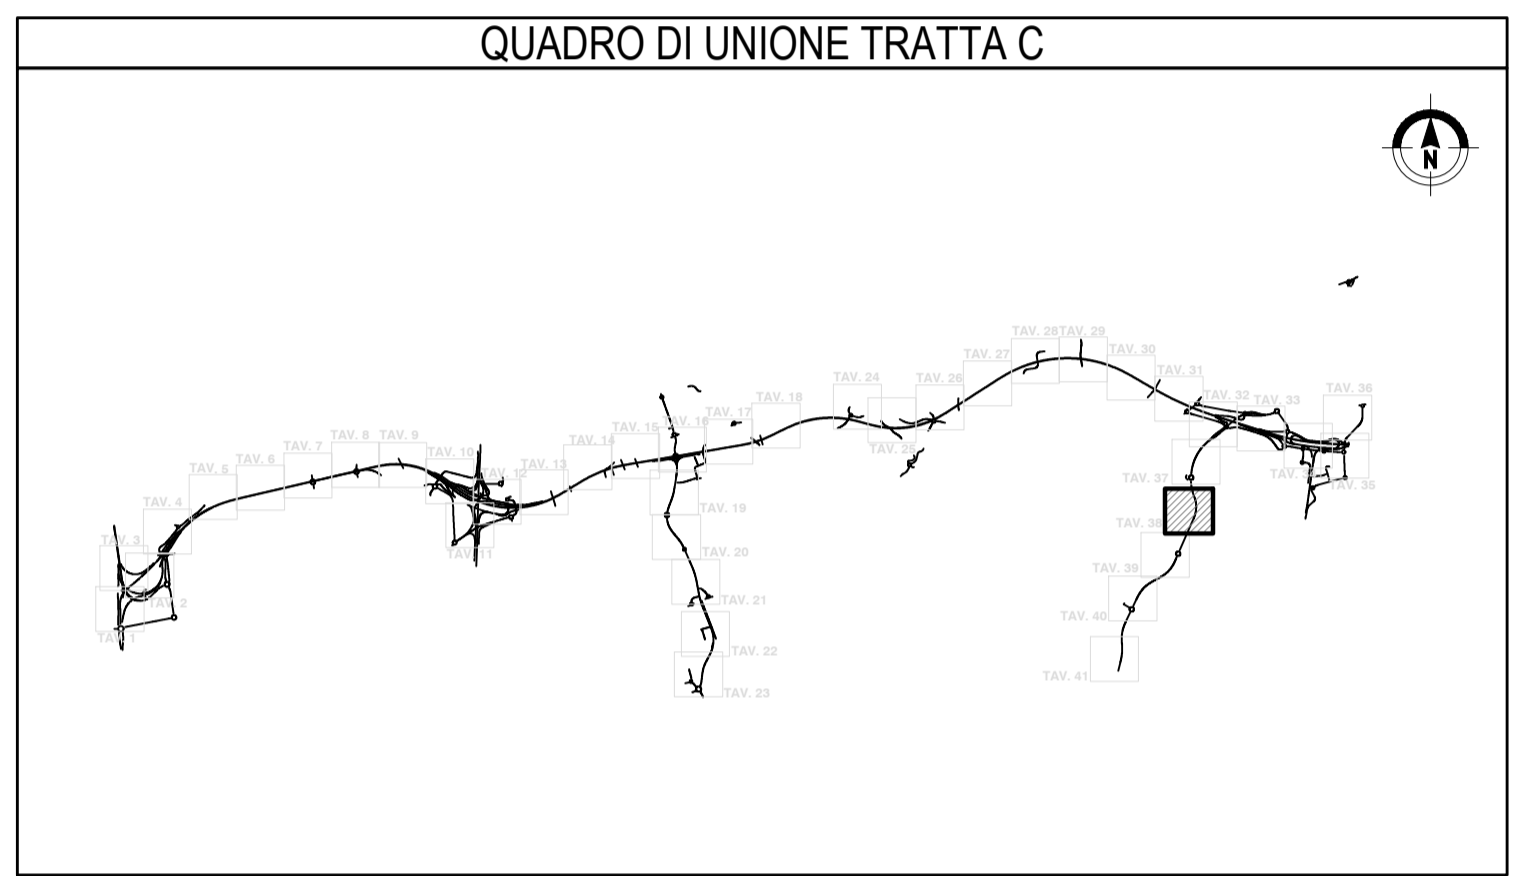

**COLLEGAMENTO AUTOSTRADALE
DALMINE-COMO-VARESE-VALICO DEL GAGGIOLO E OPERE AD ESSO CONNESSE**

CODICE C.U.P. F11B000027007

**PROGETTO ESECUTIVO
TRATTA C**

**AMBIENTE E PAESAGGIO
INTERVENTI DI INSERIMENTO PAESISTICO - AMBIENTALE E RIPRISTINO
INTERVENTI DI MITIGAZIONE E COMPENSAZIONE AMBIENTALE - PLANIMETRIE DI DETTAGLIO - TAV.38**

IDENTIFICAZIONE ELABORATO				CONTRAENTE GENERALE	
FASE PROGETTUALE	AMBITO	CATEGORIA	OPERA	PEDELOMBARDA NUOVA S.c.p.A.	
IT	AM	CC 000 A T00	120 DP 038 A	
<table border="1" style="width: 100%; border-collapse: collapse;"> <thead> <tr style="background-color: #e0f0e0;"> <th colspan="2">DATA</th> <th colspan="2">REVISIONE</th> <th colspan="2">ELABORAZIONE PROGETTUALE</th> </tr> </thead> <tbody> <tr> <td>Maggio 2023</td> <td>Bozza</td> <td>A01</td> <td>PROGETTISTI</td> <td colspan="2">RESPONSABILE</td> </tr> <tr> <td>Luglio 2023</td> <td>Emissione per commenti</td> <td>A02</td> <td>PROGER</td> <td colspan="2">INTEGRAZIONE</td> </tr> <tr> <td colspan="4"></td> <td colspan="2">PRESTAZIONI</td> </tr> <tr> <td colspan="4"></td> <td colspan="2">SPECIALISTICHE</td> </tr> <tr> <td colspan="4"></td> <td colspan="2">Ing. Carlo Lotti</td> </tr> </tbody> </table>				DATA		REVISIONE		ELABORAZIONE PROGETTUALE		Maggio 2023	Bozza	A01	PROGETTISTI	RESPONSABILE		Luglio 2023	Emissione per commenti	A02	PROGER	INTEGRAZIONE						PRESTAZIONI						SPECIALISTICHE						Ing. Carlo Lotti		<table border="1" style="width: 100%; border-collapse: collapse;"> <thead> <tr style="background-color: #e0f0e0;"> <th colspan="2">CONCEDENTE</th> <th colspan="2">CONCESSIONARIO</th> <th colspan="2">PROGETTISTA</th> </tr> </thead> <tbody> <tr> <td colspan="2">CONCESSIONI AUTOSTRADALI LOMBARDE</td> <td colspan="2">Autostrada Pademontane Lombardia</td> <td colspan="2">PROGER</td> </tr> <tr> <td colspan="2"></td> <td colspan="2"></td> <td colspan="2">M. Lanza</td> </tr> </tbody> </table>				CONCEDENTE		CONCESSIONARIO		PROGETTISTA		CONCESSIONI AUTOSTRADALI LOMBARDE		Autostrada Pademontane Lombardia		PROGER						M. Lanza	
DATA		REVISIONE		ELABORAZIONE PROGETTUALE	
Maggio 2023	Bozza	A01	PROGETTISTI	RESPONSABILE	
Luglio 2023	Emissione per commenti	A02	PROGER	INTEGRAZIONE	
				PRESTAZIONI	
				SPECIALISTICHE	
				Ing. Carlo Lotti	
CONCEDENTE		CONCESSIONARIO		PROGETTISTA	
CONCESSIONI AUTOSTRADALI LOMBARDE		Autostrada Pademontane Lombardia		PROGER	
				M. Lanza	
<small>DATA: Luglio 2023 SCALA: 1:1.000</small>				<small>Il presente documento non potrà essere copiato, riprodotto o altrimenti pubblicato in tutto o in parte senza il consenso scritto di Autostrada Pademontane Lombardia S.p.A. Ogni utilizzo non autorizzato sarà perseguito a norma di legge. This document may not be copied, reproduced or published either in part or entirely without the written permission of Autostrada Pademontane Lombardia S.p.A. Unauthorized use will be prosecuted by law.</small>	