
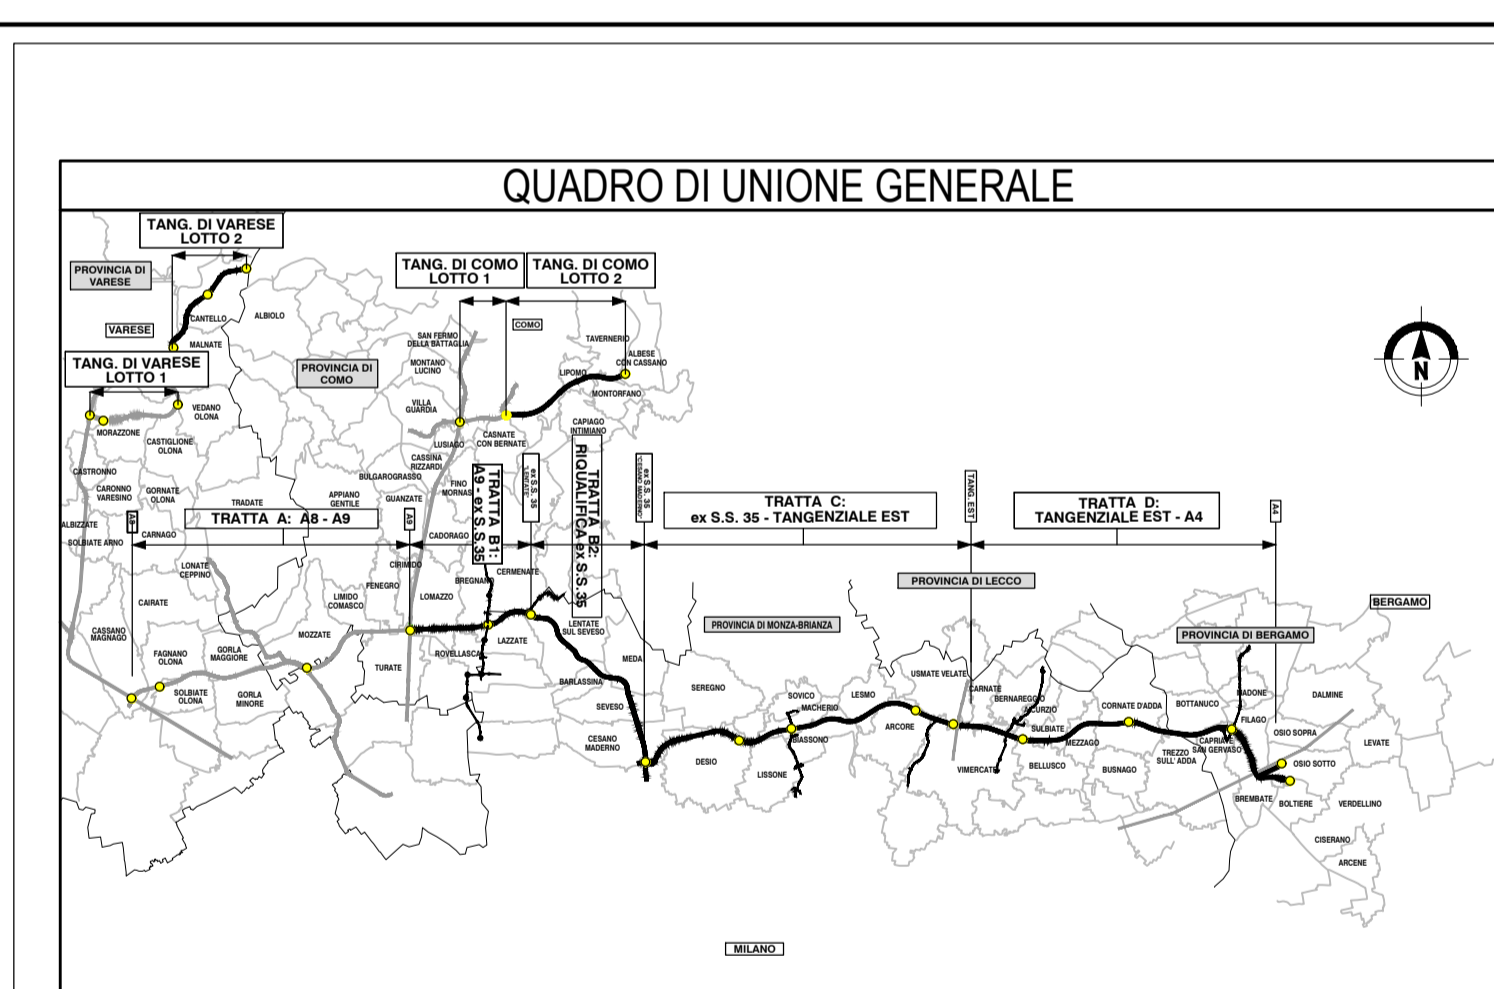


LEGENDA
AREE DI INTERVENTO MITIGAZIONE PAESISTICO / AMBIENTALE

- Mitigazione essenziale
- Prato stabile
- Prato arboreo
- Bosco
- Mitigazione naturale
- Macchia forestale
- FILARE ARBOREO
- Filare sviluppo arboreo di I grandezza
- Filare sviluppo arboreo di II grandezza
- Filare sviluppo arboreo di III grandezza
- FASCIA ARBOREO ARBUSTIVA
- Fascia Arboreo - arbustive alberi I grandezza
- Fascia Arboreo - arbustive alberi II grandezza
- Fascia Arboreo - arbustive alberi III grandezza
- FASCIA ARBUSTIVA
- Fascia di arbusti misti
- Arbusti ornamentali
- Fascia arbusti h=3m
- Fascia arbusti h=3 m

AREE INTERVENTO DI RIPRISTINO AMBIENTALE
Ripristino arboreo arbusti
Ripristino vegetazione arboree opere arbusti arbusti

Per la legenda delle essenze arboree e arbustive si rimanda agli elaborati dei topologi di intervento delle opere di mitigazione.
Codici da EAMGEA00GE00000E01 a EAMGEA00GE00000E015

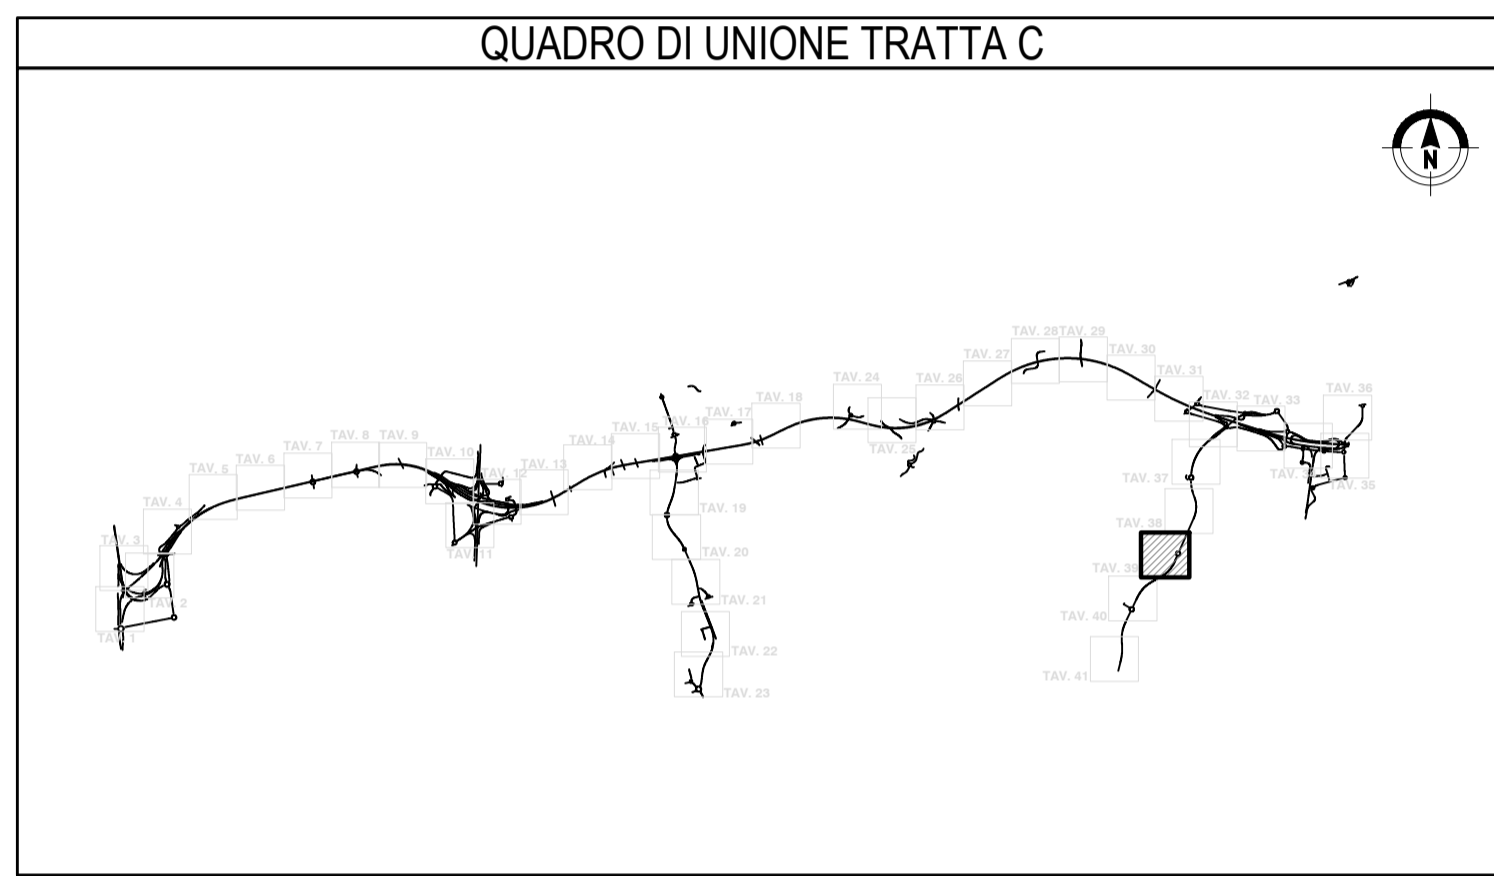




COLLEGAMENTO AUTOSTRADALE
DALMINE-COMO-VARESE-VALICO DEL GAGGIOLO E OPERE AD ESSO CONNESSE

CODICE C.U.P. F11B000027007

PROGETTO ESECUTIVO
TRATTA C

AMBIENTE E PAESAGGIO
INTERVENTI DI INSERIMENTO PAESISTICO - AMBIENTALE E RIPRISTINO
INTERVENTI DI MITIGAZIONE E COMPENSAZIONE AMBIENTALE - PLANIMETRIE DI DETTAGLIO - TAV.39

IDENTIFICAZIONE ELABORATO				CONTRAENTE GENERALE			
FASE PROGETTUALE	AMBITO	TRATTA	CATEGORIA	OPERA	PARTI DI OPERA	TIPO ELABORATO	REVISIONE
IT	AM	CC	000	A	T00	120	DP
DATA	Luglio 2023	SCALA	1:1.000				
CONCEDIENTE				CONCSSIONARIO			
CONCEDIENTE AUTOSTRADA PADEMONTE LOMBARDE				CONCSSIONARIO Autostrada Pademontane Lombarde			
ELABORAZIONE PROGETTUALE				PROGETTISTA			
PROGETTISTI PROGER				RESPONSABILE INTEGRAZIONE PRESTAZIONI SPECIALISTICHE Ing. Carlo Galati			
APPROVATO L. Brenna				APPROVATO M. Lanza			

Il presente documento non potrà essere copiato, riprodotto o altrimenti pubblicato in tutto o in parte senza il consenso scritto di Autostrada Pademontane Lombarde S.p.A. Ogni utilizzo non autorizzato sarà perseguito a norma di legge. This document may not be copied, reproduced or published either in part or entirely without the written permission of Autostrada Pademontane Lombarde S.p.A. Unauthorized use will be prosecuted by law.