


**LEGENDA**


AREE DI INTERVENTO MITIGAZIONE PAESISTICO / AMBIENTALE

- Mitigazione essenziale
  - Prato verde
  - Prato arboreo
  - Bosco
  - Mitigazione paesistica
  - Macchia forestale
  - FILARE ARBOREO
  - Filare sviluppo attorno al 1° gradazzo
  - Filare sviluppo attorno al 2° gradazzo
  - Filare sviluppo attorno al 3° gradazzo
  - FASCIA ARBOREO ARBUSTIVA
  - Fascia Arboreo - arbusti alberi 1° gradazzo
  - Fascia Arboreo - arbusti alberi 2° gradazzo
  - Fascia Arboreo - arbusti alberi 3° gradazzo
  - FASCIA ARBUSTIVA
  - Fascia di arbusti misti
  - Arbusti ornamentali
  - Fascia arbusti h=3m
  - Fascia arbusti h=3 m
  - AREE INTERVENTO DI RIPRISTINO AMBIENTALE
  - Ripristino ambientale arboreo
  - Ripristino vegetazione arboreo opere arbusti arboreo
- Per la legenda delle essenze arboree e arbustive si rimanda agli elaborati dei topologi di intervento delle opere di mitigazione. Codici da EAMGEA00GE00000E001 a EAMGEA00GE00000E015

**QUADRO DI UNIONE TRATTA C**

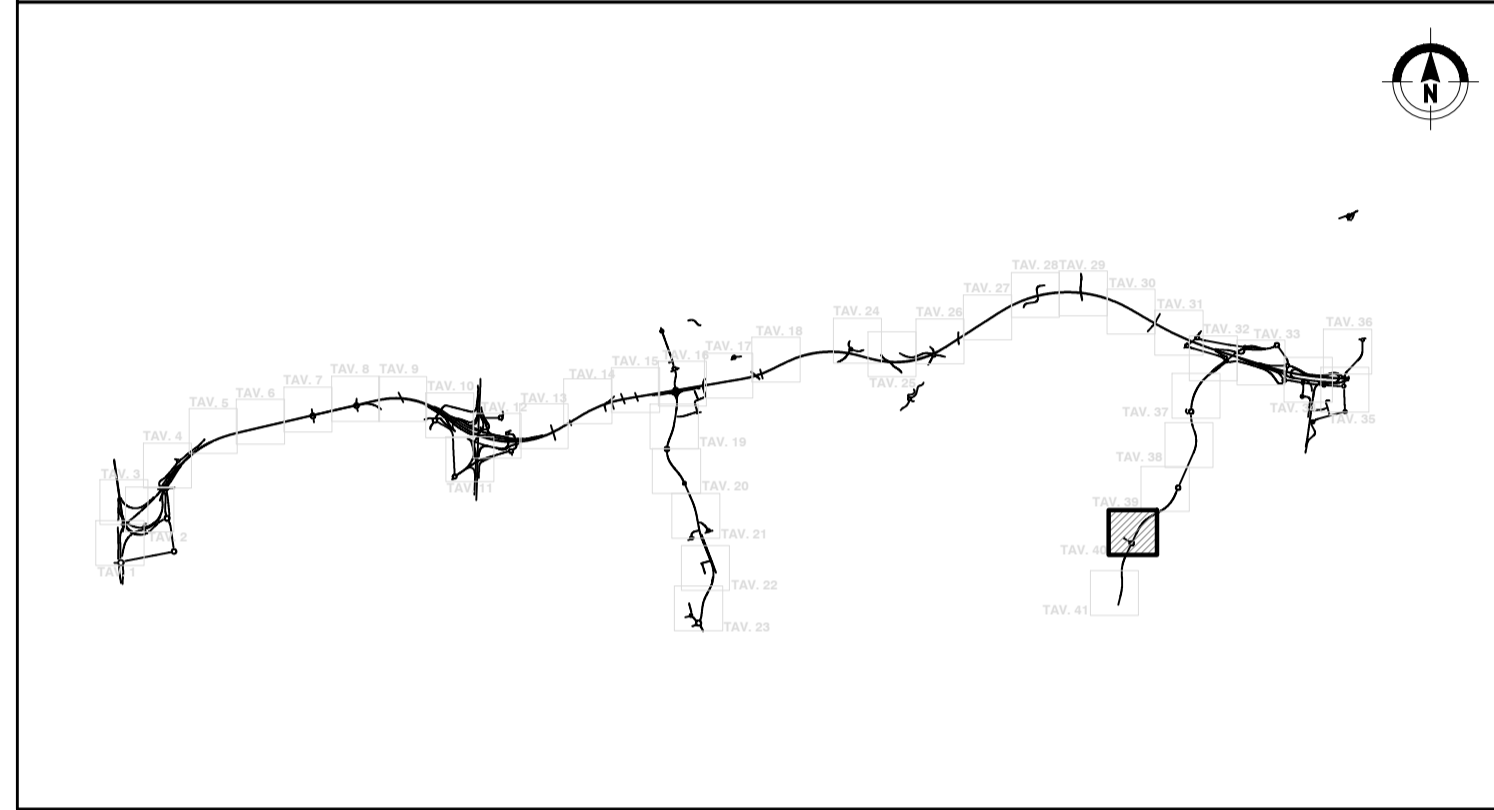

**QUADRO DI UNIONE GENERALE**

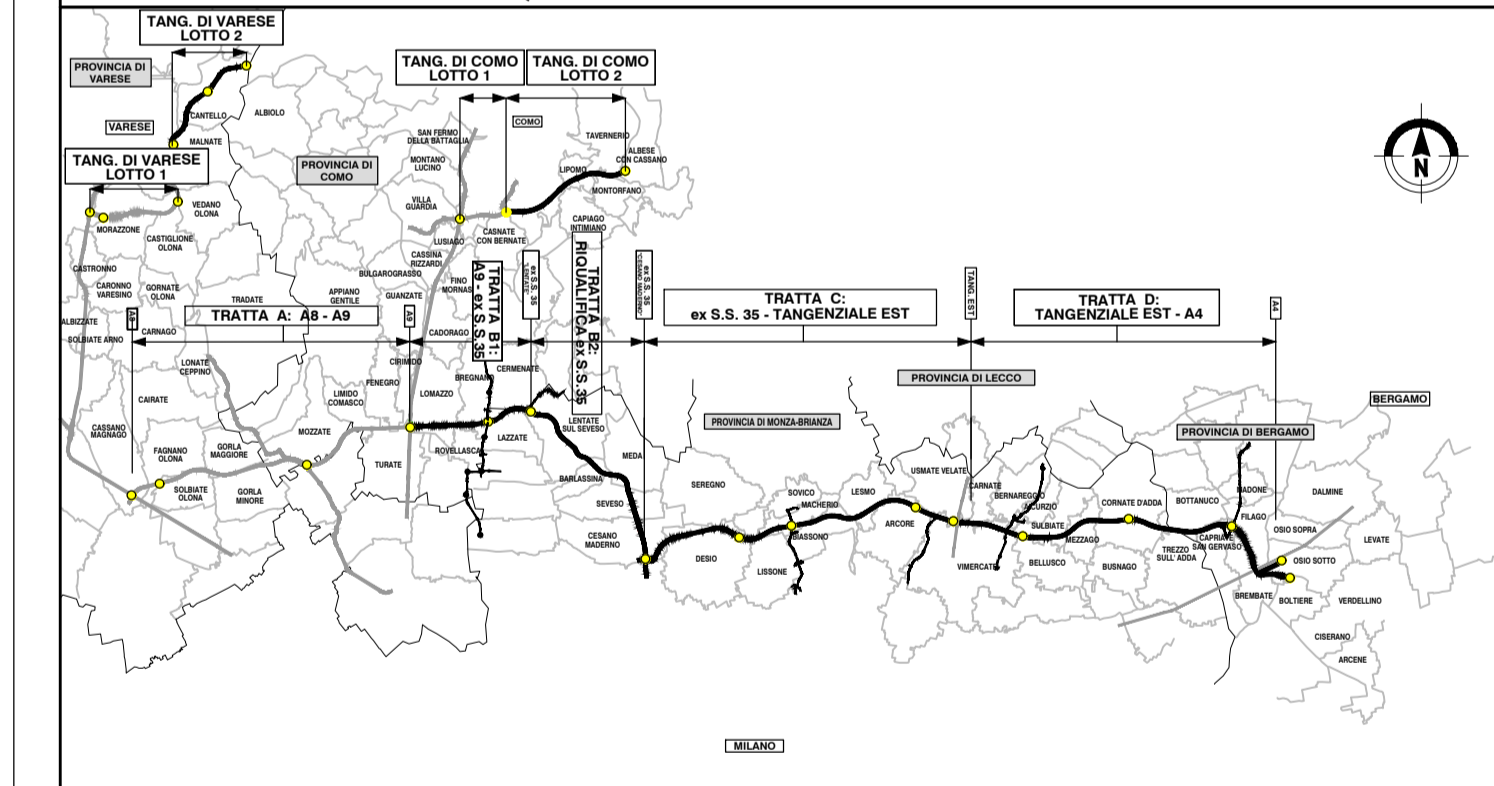




**COLLEGAMENTO AUTOSTRADALE  
DALMINE-COMO-VARESE-VALICO DEL GAGGIOLO E OPERE AD ESSO CONNESSE**

CODICE C.U.P. F11B000027007

**PROGETTO ESECUTIVO  
TRATTA C**

**AMBIENTE E PAESAGGIO  
INTERVENTI DI INSERIMENTO PAESISTICO - AMBIENTALE E RIPRISTINO  
INTERVENTI DI MITIGAZIONE E COMPENSAZIONE AMBIENTALE - PLANIMETRIE DI DETTAGLIO - TAV.40**

IDENTIFICAZIONE ELABORATO				CONTRAENTE GENERALE			
FASE PROGETTUALE	AMBITO	TRATTA	CATEGORIA	OPERA	PARTE DI OPERA	TIPO ELABORATO	REVISIONE
IT	AM	CC	000	A	120	DP	040
DATA	Luglio 2023						
SCALA	1:1.000						
CONCEDENTE				CONCESSIONARIO			
							
ELABORAZIONE PROGETTUALE				PROGETTISTA			
<b>PROGETTISTI</b> 				<b>RESPONSABILE INTEGRAZIONE PRESTAZIONI SPECIALISTICHE</b> 			

Il presente documento non potrà essere copiato, riprodotto o altrimenti pubblicato in tutto o in parte senza il consenso scritto di Autostrada Pedemontana Lombardia S.p.A. Ogni utilizzo non autorizzato sarà perseguito a norma di legge. This document may not be copied, reproduced or published either in part or entirely without the written permission of Autostrada Pedemontana Lombardia S.p.A. Unauthorized use will be prosecuted by law.