



LEGENDA

AREE DI INTERVENTO MITIGAZIONE PAESISTICO / AMBIENTALE


- Mitigazione essenziale
- Prato stabile
- Prato arboreo
- Bosco
- Mitigazione naturale
- Macchia forestale
- FILARE ARBOREO**
- Filare sviluppo arboreo di I grandezza
- Filare sviluppo arboreo di II grandezza
- Filare sviluppo arboreo di III grandezza
- FASCIA ARBOREO ARBUSTIVA**
- Fascia Arboreo - arbustive alberi I grandezza
- Fascia Arboreo - arbustive alberi II grandezza
- Fascia Arboreo - arbustive alberi III grandezza
- FASCIA ARBUSTIVA**
- Fascia di arbusti misti
- Arbusti ornamentali
- Fascia arbusti h=3m
- Fascia arbusti h=3 m

AREE INTERVENTO DI RIPRISTINO AMBIENTALE

- Ripristino ambientale arboreo
- Ripristino vegetazione arboree opere arbusti arborei

Per la legenda delle essenze arboree e arbustive si rimanda agli elaborati dei tipologi di intervento delle opere di mitigazione. Codici da EAMGEA00GE00000E0101 a EAMGEA00GE00000E0105

QUADRO DI UNIONE TRATTA C

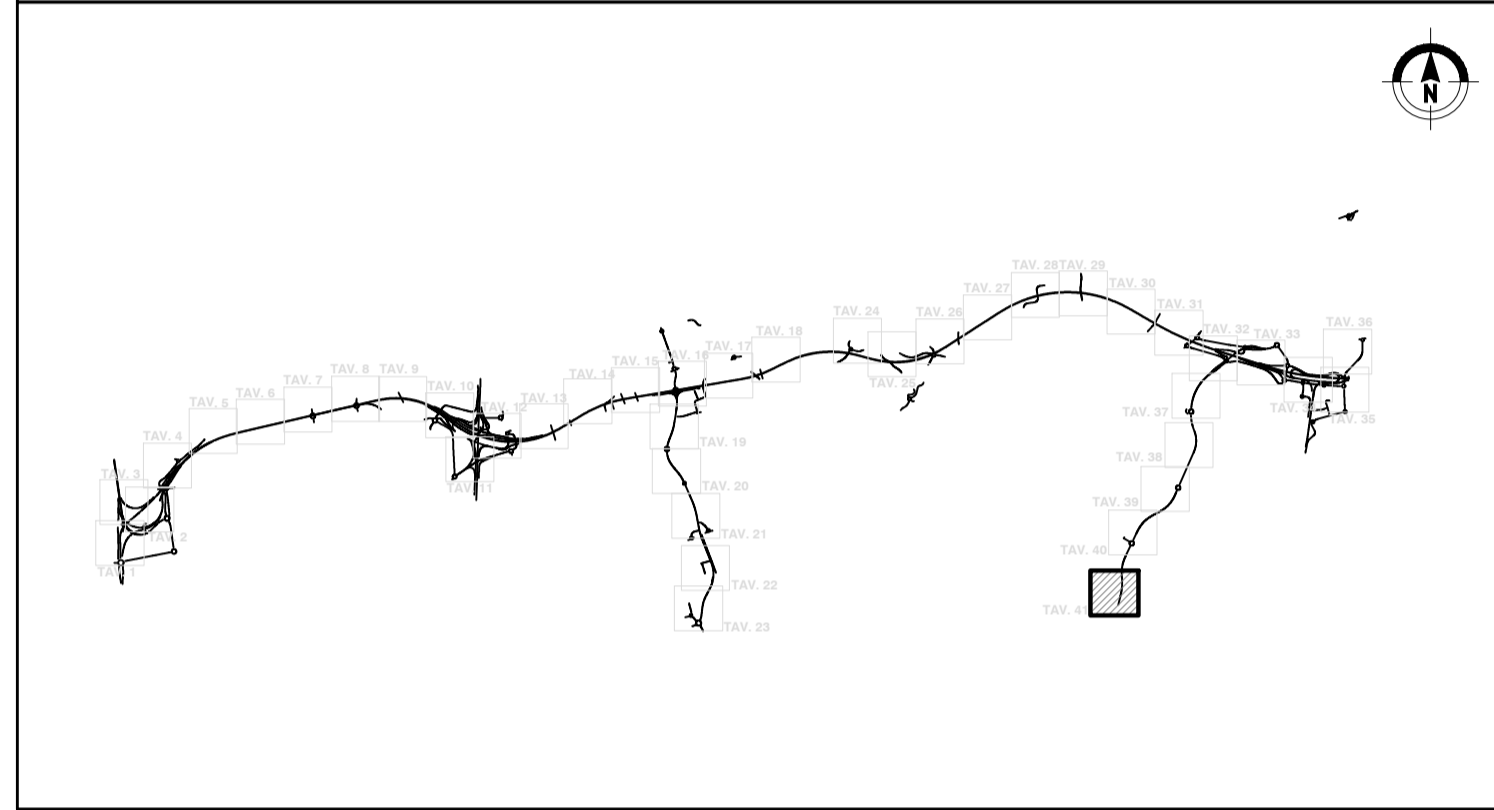

QUADRO DI UNIONE GENERALE










COLLEGAMENTO AUTOSTRADALE
DALMINE-COMO-VARESE-VALICO DEL GAGGIOLO E OPERE AD ESSO CONNESSE

CODICE C.U.P. F11B0000270007

PROGETTO ESECUTIVO
TRATTA C

AMBIENTE E PAESAGGIO
INTERVENTI DI INSERIMENTO PAESISTICO - AMBIENTALE E RIPRISTINO
INTERVENTI DI MITIGAZIONE E COMPENSAZIONE AMBIENTALE - PLANIMETRIE DI DETTAGLIO - TAV.41

IDENTIFICAZIONE ELABORATO				CONTRAENTE GENERALE			
FASE PROGETTUALE	AMBITO	CATEGORIA	OPERA	PEDELOMBARDA NUOVA S.c.p.A.			
IT	AM	CC 000 AT00	120 DP 041 A				
DATA Luglio 2023 SCALA 1:1.000				DATA Maggio 2023 Bozza A01 Luglio 2023 Emissione per commenti A02	ELABORAZIONE PROGETTUALE PROGETTISTI 		
CONCEDENTE 				CONCESSIONARIO 		PROGETTISTA 	

Il presente documento non potrà essere copiato, riprodotto o altrimenti pubblicato in tutto o in parte senza il consenso scritto di Autostrada Pedemontana Lombardia S.p.A. Ogni utilizzo non autorizzato sarà perseguito a norma di legge. This document may not be copied, reproduced or published either in part or entirely without the written permission of Autostrada Pedemontana Lombardia S.p.A. Unauthorized use will be prosecuted by law.