


- LEGENDA**
- Tracciato di progetto
  - Aree degradate
  - Cave autorizzate
  - CLASSI FATTIBILITA' GEOLOGICA**
  - Classe di fattibilità geologica 4
  - Classe di fattibilità geologica 3
  - Idrografia
  - VIABILITA'**
  - Strade secondarie
  - Strade principali
  - Limiti amministrativi

CESANO MADERNO

DESIO

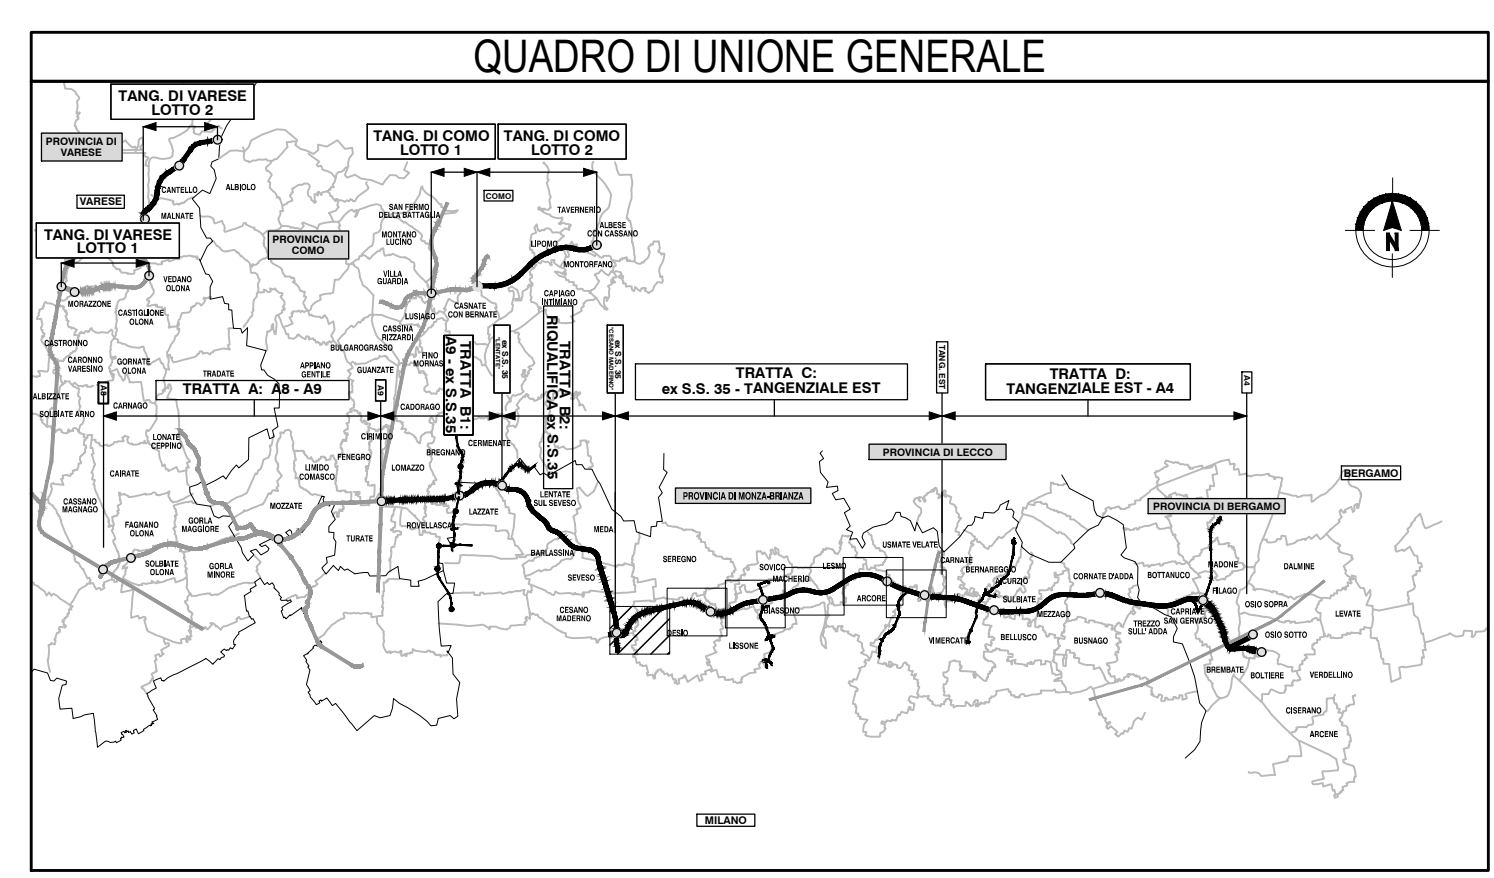

**COLLEGAMENTO AUTOSTRADALE**  
**DALMINE-COMO-VARESE-VALICO DEL GAGGIOLO E OPERE AD ESSO CONNESSE**  
CODICE CLUP: F118060027007  
**PROGETTO ESECUTIVO**  
**TRATTA C**  
**ANALISI PAESISTICA**  
**DIFESA DEL SUOLO - TAV. 1**

IDENTIFICAZIONE ELABORATO		CONTRAENTE GENERALE	
FASE PROGETTUALE	AMBITO	PEDELOMBARDA NUOVA S.p.A.	
TRATTA	CATEGORIA	DATA	REVISIONE
OPERA	PARTE DI OPERA	14 marzo 2023	Bozza A01
PROGRESSIVA	REVISIONE ESTERNA	Giugno 2023	Emissione A02
120 DS 001 A			
DATA: Giugno 2023 SCALA: 1:5000	PROGETTISTI INTEGRAZIONE PRESTAZIONI SPECIALISTICHE Ing. Carlo Luzzi	RESPONSABILE Ing. M. Lanza	RESPONSABILE Ing. M. Lanza
CONCEDENTE CONCESSIONI AUTOSTRADALI LOMBARDE	CONCESSIONARIO Autostrada Pademontana Lombarda	PROGETTISTA PROGER	

