


- LEGENDA**
- Tracciato di progetto
 - Aree degradate
 - CLASSI FATTIBILITA' GEOLOGICA**
 - Classe di fattibilità geologica 4
 - Classe di fattibilità geologica 3
 - VIABILITA'**
 - Strade secondarie
 - Strade principali
 - Rete ferroviaria
 - Limiti amministrativi

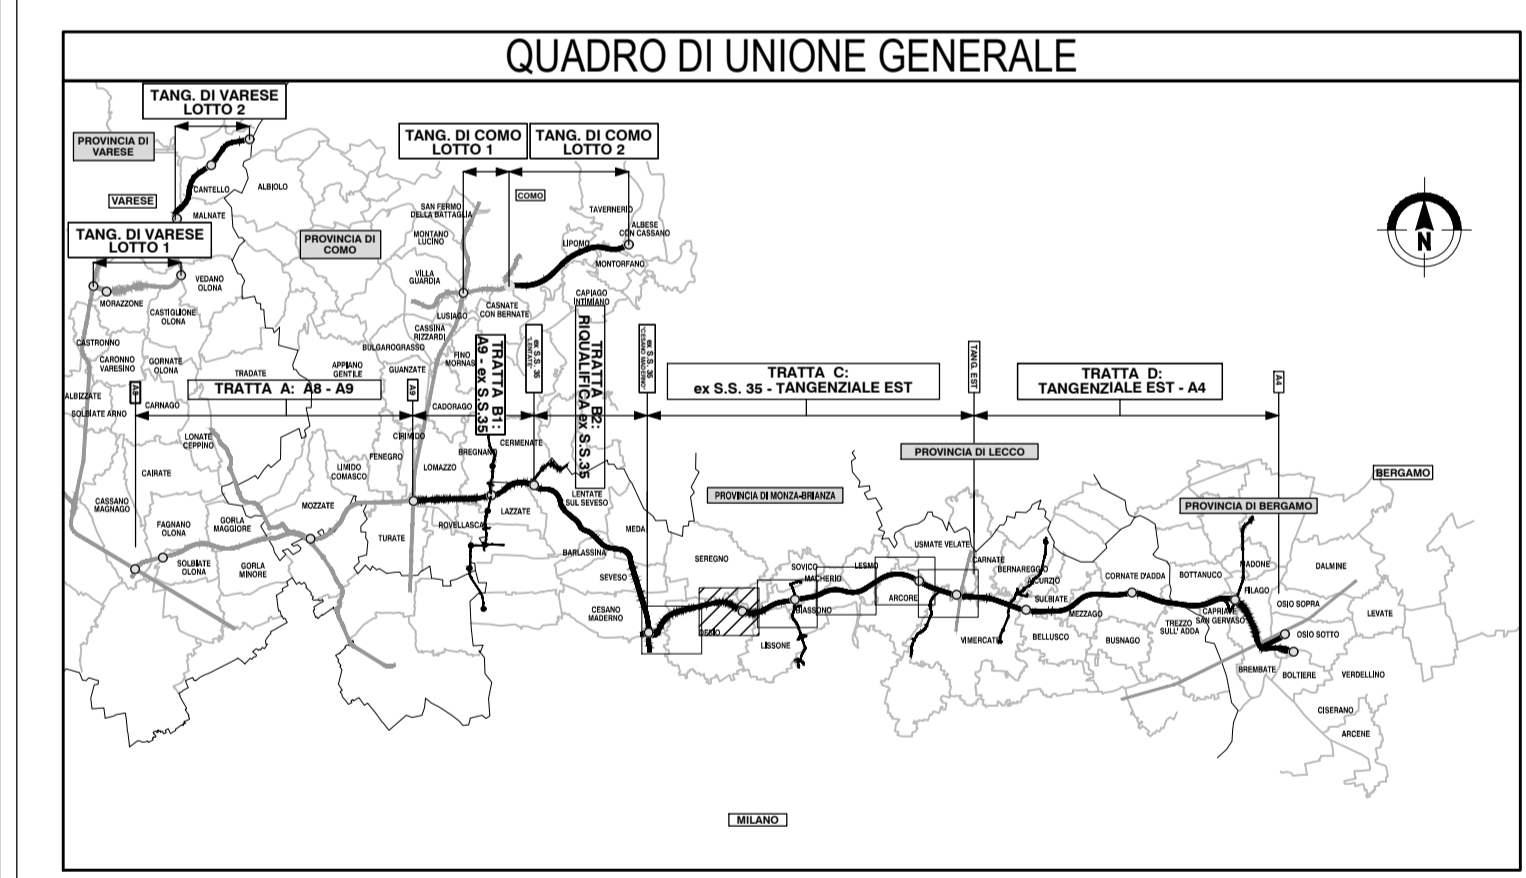

**COLLEGAMENTO AUTOSTRADE
DALMINE-COMO-VARESE-VALICO DEL GAGGIOLO E OPERE AD ESSO CONNESSE**

CODICE CLUP: F11806002007

**PROGETTO ESECUTIVO
TRATTA C**

**ANALISI PAESISTICA
DIFESA DEL SUOLO - TAV. 2**

IDENTIFICAZIONE ELABORATO				CONTRAENTE GENERALE			
FASE PROGETTUALE	AMBITO	TRATTA	CATEGORIA	OPERA	PARTE DI OPERA	PROGRESSIVA	REVISIONE ESTERNA
	AM	CC	000	A/T00	120	DS	002
CONCEDENTE CONCESSIONI AUTOSTRADALI LOMBARDE				CONTRAENTE GENERALE PEDELOMBARDA NUOVA S.p.A.			
DATA 14 marzo 2023 Bozza A01 Giugno 2023 Emersione A02				REVISIONE A01 A02			
PROGETTISTI PROGER				RESPONSABILE INTEGRAZIONE PRESTAZIONI SPECIALISTICHE Ing. Carlo Luzzi			
CONCESSIONARIO CONCESSIONI AUTOSTRADALI LOMBARDE				PROGETTISTA PROGER			

