


- LEGENDA**
- Tracciato di progetto
 - Aree degradate
 - CLASSI FATTIBILITA' GEOLOGICA**
 - Classe di fattibilità geologica 4
 - Classe di fattibilità geologica 3
 - VIABILITA'**
 - Strade secondarie
 - Strade principali
 - Rete ferroviaria
 - Limiti amministrativi

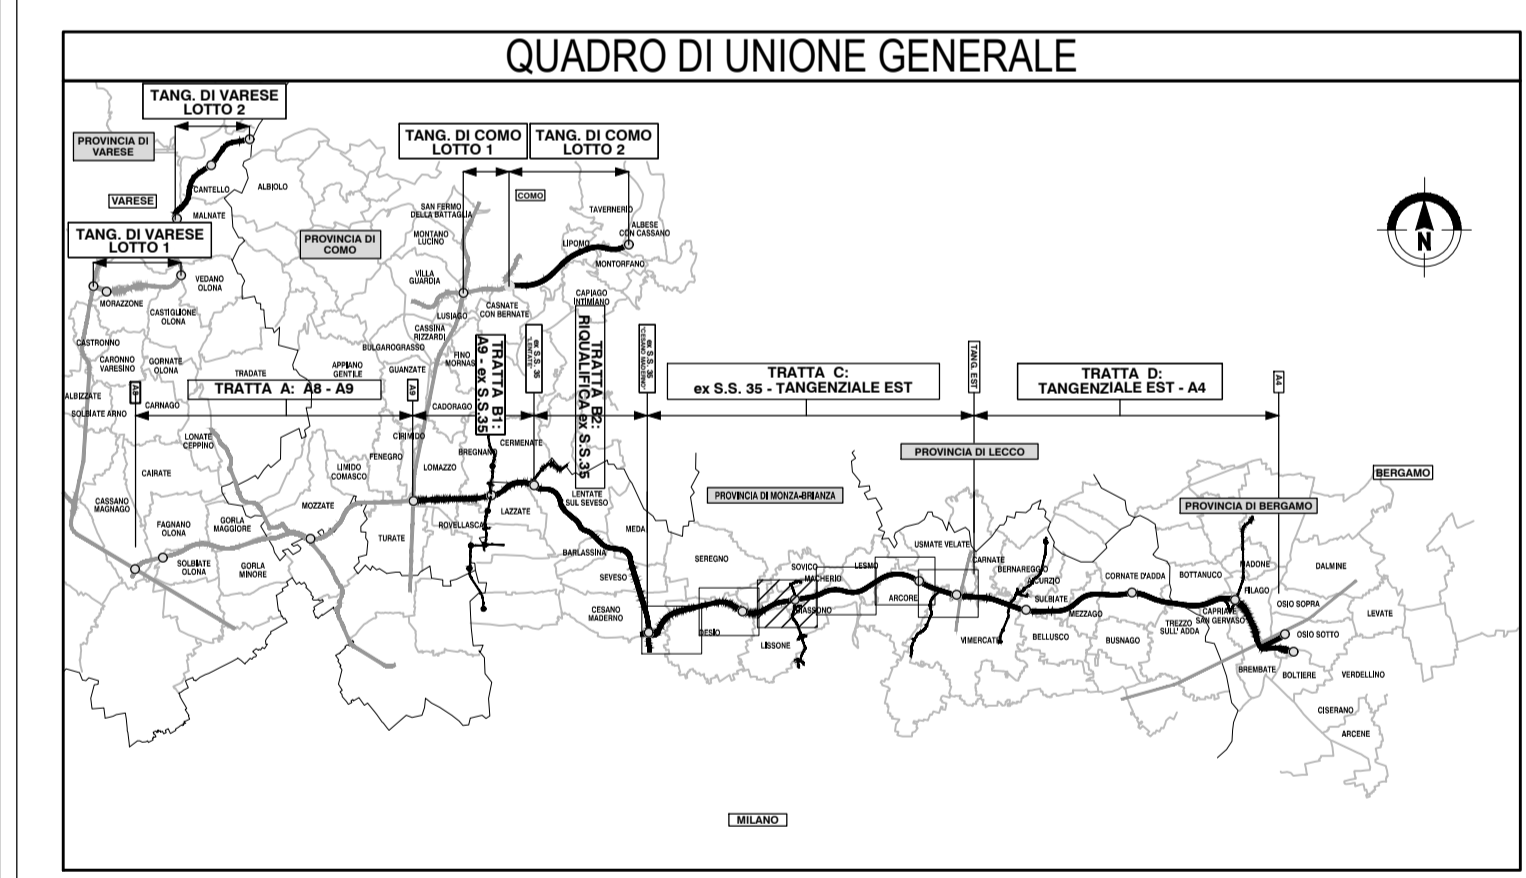




**COLLEGAMENTO AUTOSTRADALE
DALMINE-COMO-VARESE-VALICO DEL GAGGIOLO E OPERE AD ESSO CONNESSE**

CODICE CLUP: F118060027007

**PROGETTO ESECUTIVO
TRATTA C**

**ANALISI PAESISTICA
DIFESA DEL SUOLO - TAV. 3**

IDENTIFICAZIONE ELABORATO		CONTRAENTE GENERALE	
FASE PROGETTUALE	AMBITO	PEDELOMBARDA NUOVA S.p.A.	
TRATTA	CATEGORIA	DATA	REVISIONE
OPERA	PARTE DI OPERA	14 marzo 2023	Bozza A01
PROIEZIONE	PROIEZIONE ESTERNA	Giugno 2023	Emissione A02
120 DS 003 A			
CONCEDENTE	CONCESSIONARIO	ELABORAZIONE PROGETTUALE	
CONCESSIONI AUTOSTRADALI LOMBARDE	Autostrada Pademontana Lombarda	PROGETTISTI	RESPONSABILE INTEGRAZIONE PRESTAZIONI SPECIALISTICHE
		PROGER	Ing. Carlo Latorre
		Arch. A. Kiper	Ing. M. Latorre
			Ing. M. Santoni
		PROGETTISTA	
		PROGER	

