



- LEGENDA**
- Tracciato di progetto
 - Aree a vincolo idrogeologico
 - DIRETTIVA ALLUVIONI 2007/60/CE
 - Aree potenziale rischio significativo APSFR
 - Pericolosità RP
 - PAI DPCM 24 maggio 2001
 - Limite fascia A
 - Limite fascia B
 - Limite fascia C
 - Aree degradate
 - CLASSI FATTIBILITA' GEOLOGICA
 - Classe di fattibilità geologica 4
 - Classe di fattibilità geologica 3
 - Idrografia
 - VIABILITA'
 - Strade secondarie
 - Strade principali
 - Rete ferroviaria
 - Limiti amministrativi

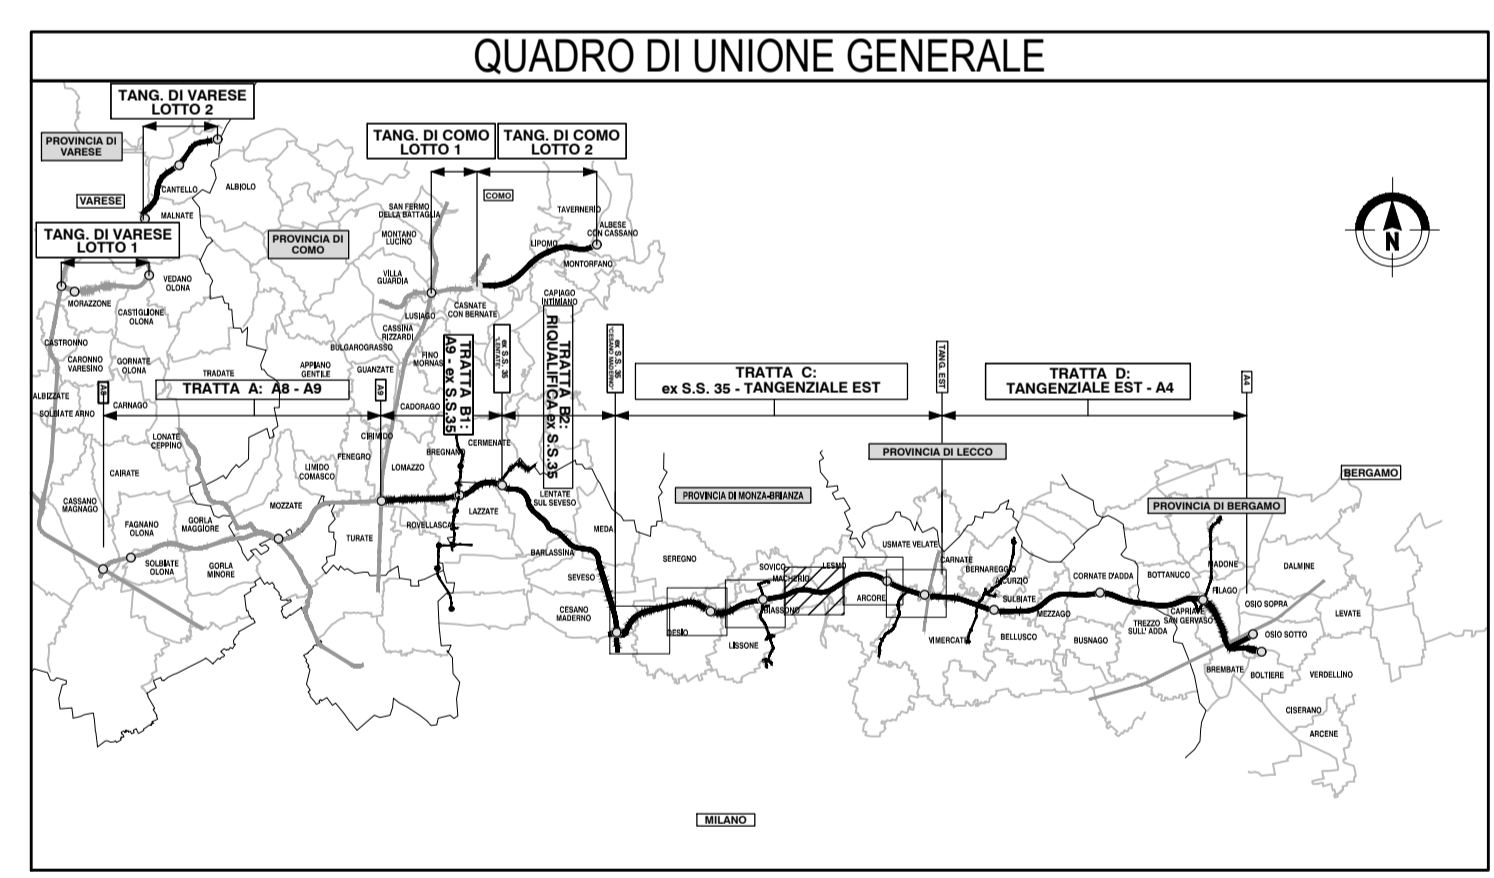


COLLEGAMENTO AUTOSTRADALE
DALMINE-COMO-VARESE-VALICO DEL GAGGIOLO E OPERE AD ESSO CONNESSE
CODICE CLUP: F118060027007
PROGETTO ESECUTIVO
TRATTA C
ANALISI PAESISTICA
DIFESA DEL SUOLO - TAV. 4

IDENTIFICAZIONE ELABORATO		CONTRAENTE GENERALE	
FASE PROGETTUALE	AMBITO	PEDELOMBARDA NUOVA S.p.A.	
TRATTA	CATEGORIA	DATA	REVISIONE
OPERA	PARTE DI OPERA	14 marzo 2023	Bozza A01
PROGRESSIVA	REVISIONE ESTERNA	Giugno 2023	Emissione A02
120 DS 004 A			
DATA	Giugno 2023	ELABORAZIONE PROGETTUALE	
SCALA	1:5000	PROGETTISTI	RESPONSABILE
		PROGER	INTEGRAZIONE
		Arch. A. Kiper	PRESTAZIONI
			SPECIALISTICHE
			Ing. Carlo Luzzi
CONCEDENTE	CONCESSIONARIO	PROGETTISTA	
CONCESSIONARI AUTOSTRADALI LOMBARDE	Autostrada Pademontana Lombarda	PROGER	RECK

