




- LEGENDA**
- Tracciato di progetto
 - ▨ Aree a vincolo idrogeologico
 - ▨ Aree degradate
 - CLASSI FATTIBILITA' GEOLOGICA**
 - Classe di fattibilità geologica 4
 - Classe di fattibilità geologica 3
 - VIABILITA'**
 - Strade secondarie
 - Strade principali
 - ⊕ Rete ferroviaria
 - Limiti amministrativi

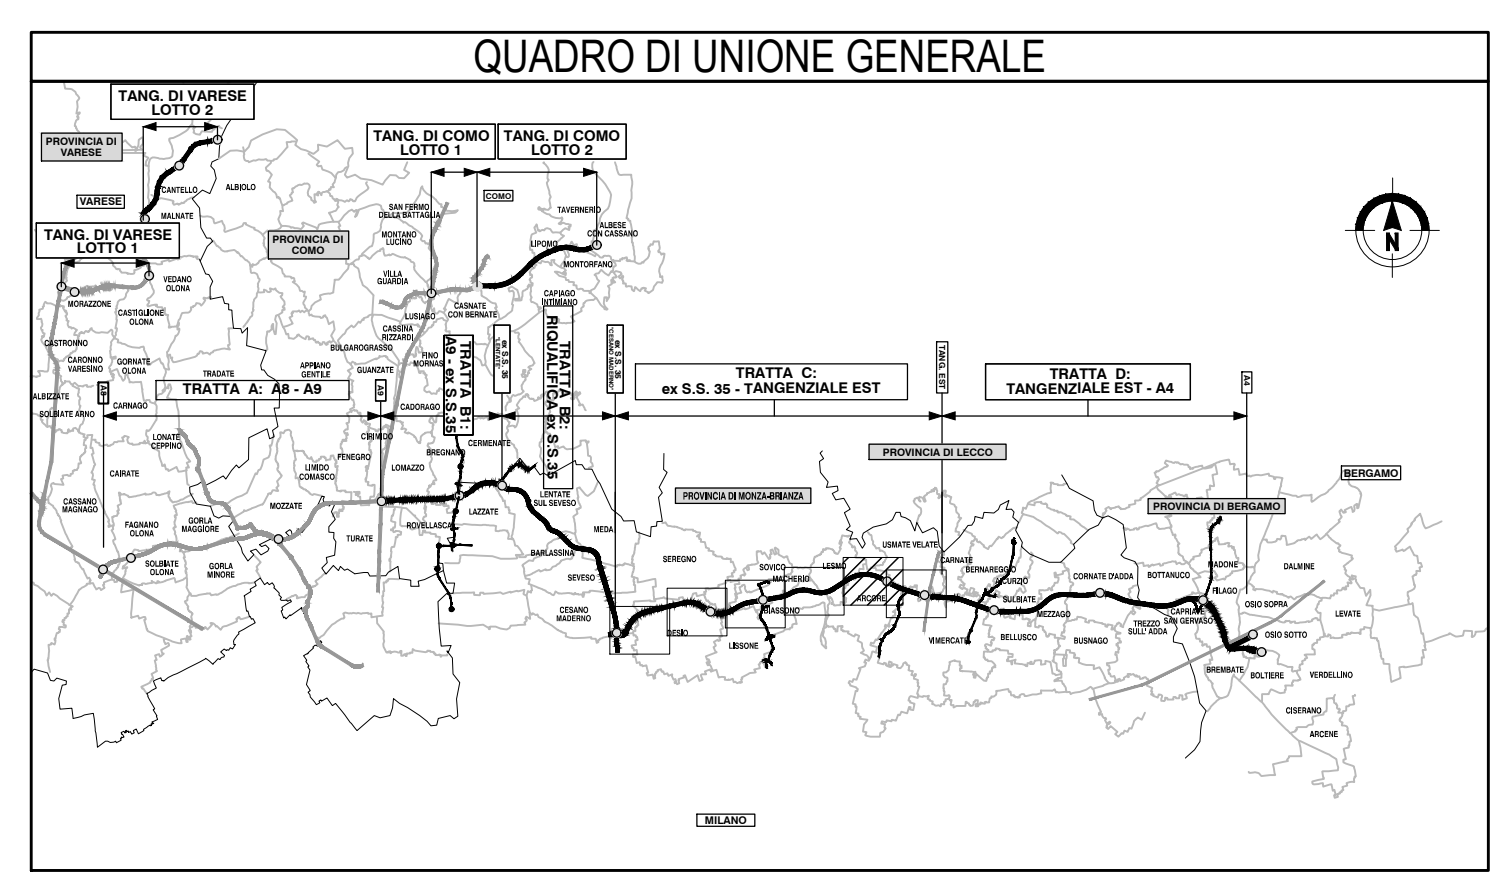

**COLLEGAMENTO AUTOSTRADALE
DALMINE-COMO-VARESE-VALICO DEL GAGGIOLO E OPERE AD ESSO CONNESSE**

CODICE CLUP: F118060027007

**PROGETTO ESECUTIVO
TRATTA C**

**ANALISI PAESISTICA
DIFESA DEL SUOLO - TAV. 5**

IDENTIFICAZIONE ELABORATO		CONTRAENTE GENERALE	
FASE PROGETTUALE	AMBITO	PEDELOMBARDA NUOVA S.p.A.	
TRATTA	CATEGORIA	DATA	REVISIONE
OPERA	PARTE DI OPERA	14 marzo 2023	Bozza
PROGRESSIVA	REVISIONE ESTERNA	Giugno 2023	Emissione
120 DS 005 A		A01	A02
CONCEDENTE CONCESSIONI AUTOSTRADALI LOMBARDE		CONCESSIONARIO Autostrada Pademontana Lombarda	
PROGETTISTI PROGER		ELABORAZIONE PROGETTUALE RESPONSABILE INTEGRAZIONE PRESTAZIONI SPECIALISTICHE Ing. Carlo Luzzi	
PROGETTISTA PROGER		PROGETTISTI RESPONSABILE INTEGRAZIONE PRESTAZIONI SPECIALISTICHE Arch. A. Kiper, Ing. M. Lanza, Ing. M. Santoni	

