


USMATE VELATE

- LEGENDA**
- Tracciato di progetto
 - Aree a vincolo idrogeologico
 - DIRETTIVA ALLUVIONI 2007/60/CE
 - Pericolosità RSCM
 - Pericolosità RP
 - Aree degradate
 - CLASSI FATTIBILITA' GEOLOGICA
 - Classe di fattibilità geologica 4
 - Classe di fattibilità geologica 3
 - Idrografia
 - VIABILITA'
 - Strade secondarie
 - Strade principali
 - +— Rete ferroviaria
 - Autostrada
 - Limiti amministrativi

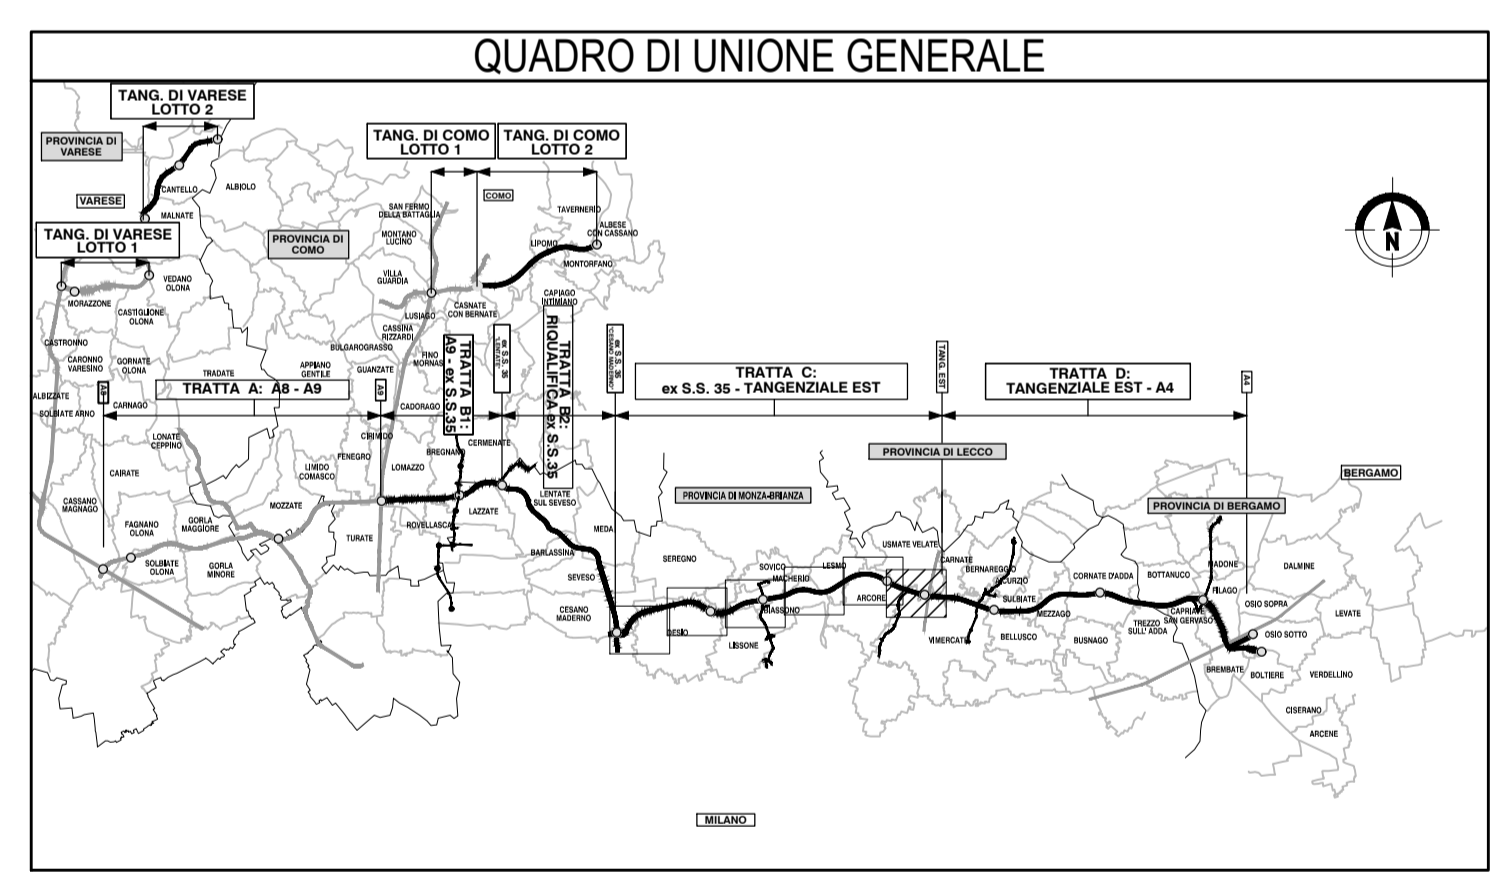

**COLLEGAMENTO AUTOSTRADALE
DALMINE-COMO-VARESE-VALICO DEL GAGGIOLO E OPERE AD ESSO CONNESSE**

CODICE CLUP: F118060027007

**PROGETTO ESECUTIVO
TRATTA C**

**ANALISI PAESISTICA
DIFESA DEL SUOLO - TAV. 6**

IDENTIFICAZIONE ELABORATO		CONTRAENTE GENERALE	
FASE PROGETTUALE	AMBITO	PEDELOMBARDA NUOVA S.p.A.	
TRATTA	CATEGORIA	DATA	REVISIONE
OPERA	PARTE DI OPERA	14 marzo 2023	Bozza
PROGRESSIVA	REVISIONE ESTERNA	Giugno 2023	Emissione
120 DS 006 A	A	AM CC 000 AT 00	A01
DATA	SCALA	PROGETTISTI	RESPONSABILE INTEGRAZIONE PRESTAZIONI SPECIALISTICHE
Giugno 2023	1:5000	PROGER	Ing. Carlo Lupo
CONCEDENTE	CONCESSIONARIO	PROGETTISTA	Arch. A. Kiper
CONCESSIONARI	PROGER	Ing. M. Lanza	Ing. M. Santoni

