


- LEGENDA**
- Tracciato di progetto
 - CLASSI DI SENSIBILITA' PAESAGGISTICA**
 - Classe 1 - Sensibilità molto bassa
 - Classe 2 - Sensibilità bassa
 - Classe 3 - Sensibilità media
 - Classe 4 - Sensibilità alta
 - Classe 5 - Sensibilità molto alta
 - VIABILITA'**
 - Strade secondarie
 - Strade principali
 - ⊢ Rete ferroviaria
 - - - Limiti amministrativi

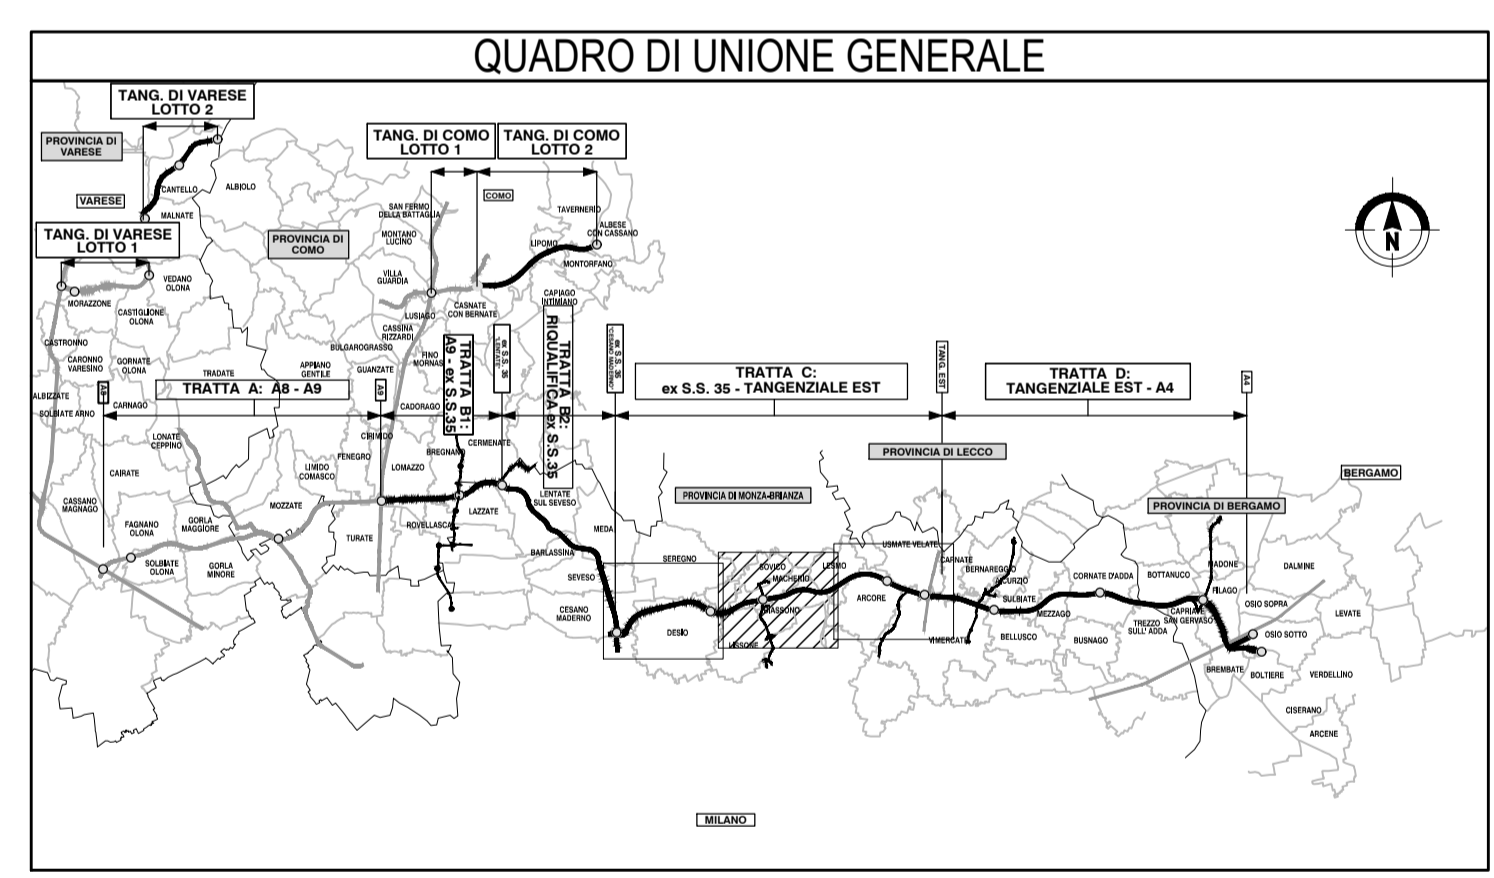




**COLLEGAMENTO AUTOSTRADALE
DALMINE-COMO-VARESE-VALICO DEL GAGGIOLO E OPERE AD ESSO CONNESSE**

CODICE CLIP: F118060027007

**PROGETTO ESECUTIVO
TRATTA C**

**ANALISI PAESISTICA
QUADRO D'INSIEME DEGLI AMBITI - CLASSE DI SENSIBILITÀ PAESISTICA - TAV.2**

IDENTIFICAZIONE ELABORATO				CONTRAENTE GENERALE			
FASE PROGETTUALE	AMBITO	TRATTA	CATEGORIA	OPERA	PARTE DI OPERA	PROIEZIONE	REVISIONE ESTERNA
	AM	CC	000	A100	120	IN	002
PEDELOMBARDA NUOVA S.p.A.				ELABORAZIONE PROGETTUALE			
DATA 14 marzo 2023 Bozza A01 Giugno 2023 Emersione A02		REVISIONE		ELABORAZIONE PROGETTUALE			
PROGETTISTI Proger s.p.a.		RESPONSABILE INTEGRAZIONE PRESTAZIONI SPECIALISTICHE Ing. Carlo Luzzi		PROGETTISTA Proger s.p.a.			
CONCEDENTE CONCESSIONI AUTOSTRADALI LOMBARDE				CONCESSIONARIO Autostrada Pademontana Lombarda			

