

SOVICO

RIUGGIO

LESMO

MACHERIO

BIASSONO


MONZA

LEGENDA


AREE DI INTERVENTO MITIGAZIONE PAESISTICOAMBIENTALE

- Migliorare esistente
 - Prati stabili
 - Prati arbustivi
 - Bosco
 - Fascia Adorno - arbustiva
 - Fascia di arbusti nani
 - Arbusti ornamentali
 - Fascia arbusti 1-3m
 - Fascia arbusti 1-3m
 - Migliorare rotativa
 - Macchia termofila
 - Fiori arbusti
- AREE INTERVENTO DI RIPRISTINO AMBIENTALE
- Ripristino ambientale completo
 - Ripristino vegetazione arborea specie arbusti arbustivi

QUADRO DI UNIONE TRATTA C

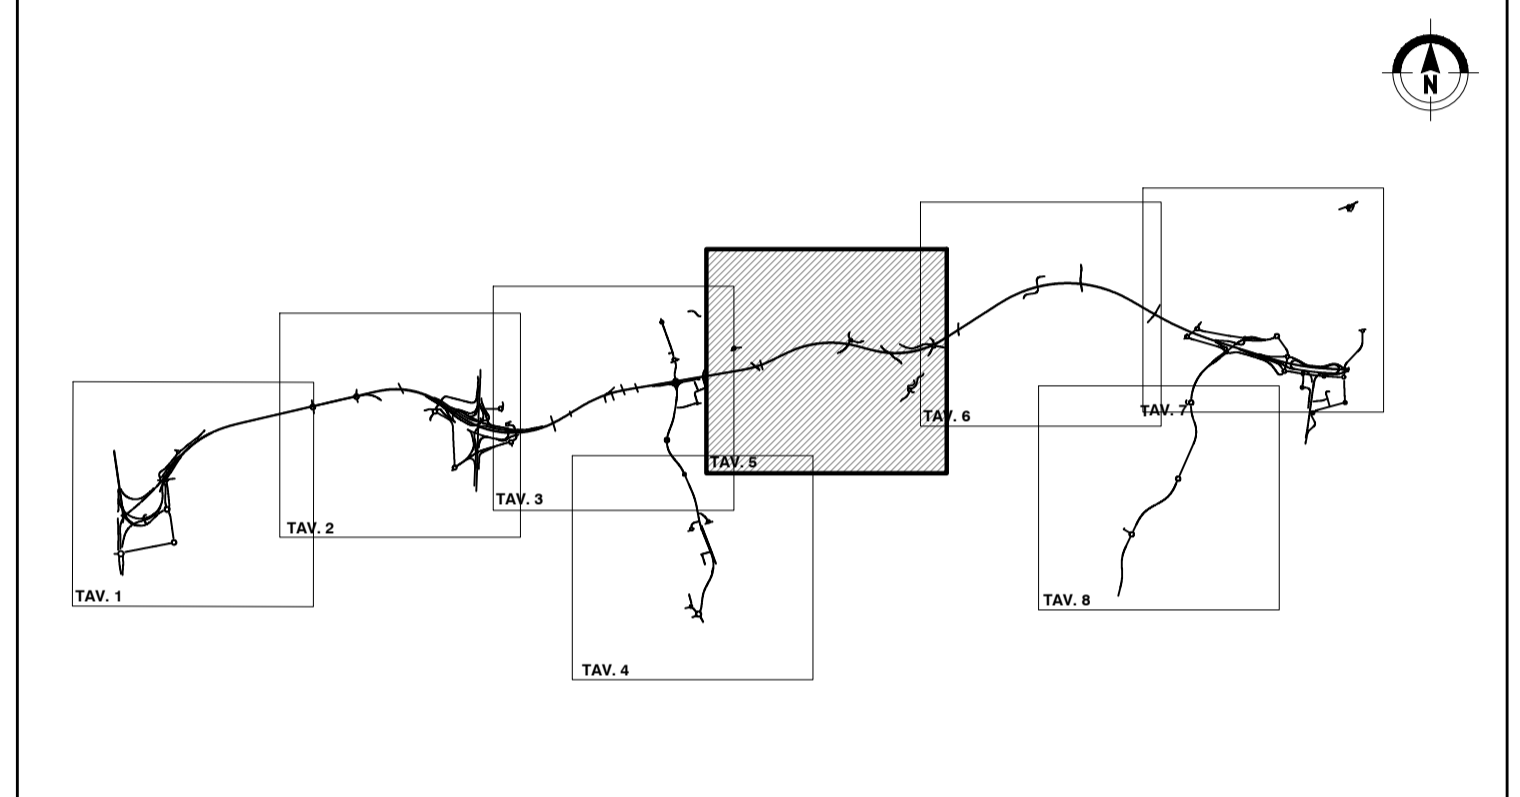

QUADRO DI UNIONE GENERALE

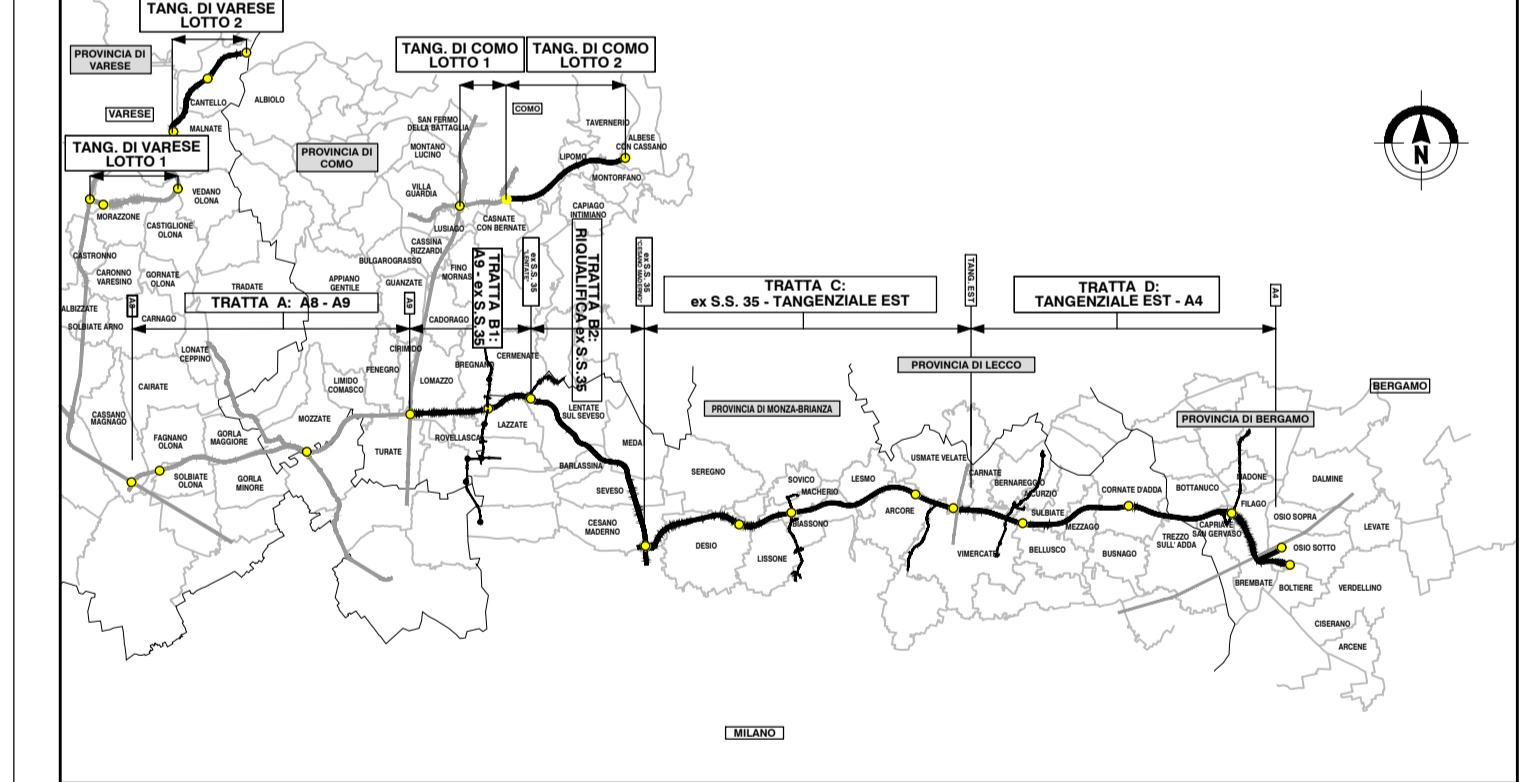

COLLEGAMENTO AUTOSTRADALE

DALMINE-COMO-VARESE-VALICO DEL GAGGIO E OPERE AD ESSO CONNESSE

CODICE C.U.P. F11B000027007

PROGETTO ESECUTIVO

TRATTA C

AMBIENTE E PAESAGGIO
INTERVENTI DI MITIGAZIONE, COMPENSAZIONE E RIPRISTINO AMBIENTALE
PLANIMETRIE DEGLI INTERVENTI DI MITIGAZIONE E COMPENSAZIONE AMBIENTALE - TAV. 5

IDENTIFICAZIONE ELABORATO				CONTRAENTE GENERALE							
FASE PROGETTUALE	AMBITO	TRATTA	CATEGORIA	OFFERTA	PARTE DI OPERA	TIPO ELABORATO	PROGRESSIVA	REVISIONE ESTERNA	DATA	REVISIONE	ELABORAZIONE PROGETTUALE
AM	CC 000	A100	120	PL	005	A	4	5	4 Maggio 2023	Emissione	A01
DATA	15.000	Giugno 2023							402	Emmissione per confronti	PROGETTISTI
CONCEDENTE				CONCESSIONARIO				PROGETTISTA			
CONCESSIONARI AUTOSTRADALI LOMBARDE				Autosstrada Pedemontana Lombardia				PROGER			

Il presente documento non potrà essere copiato, riprodotto o altrimenti pubblicato in tutto o in parte senza il consenso scritto di Autosstrada Pedemontana Lombardia S.p.A. Ogni utilizzo non autorizzato sarà perseguito a norma di legge. This document may not be copied, reproduced or published either in part or entirely without the written permission of Autosstrada Pedemontana Lombardia S.p.A. Unauthorized use will be prosecuted by law.