


- LEGENDA**
- Tracciato di progetto
  - USO DEL SUOLO: MATRICE NATURALE**
    - Cespuglieti
    - Cespuglieti con presenza di specie arbustive
    - Boschi di latifoglie densità medio alta a ceduo
    - Formazioni ripariali
    - Prati permanenti in assenza di specie arbustive
  - USO DEL SUOLO: MATRICE AGRICOLA**
    - Colture orticole a pieno campo
    - Seminativi arborati
    - Seminativi semplici
    - Colture floro vivaistiche a pieno campo
  - USO DEL SUOLO: MATRICE ANTROPICA**
    - Insedimenti industriali artigianali e commerciali
    - Insedimenti impianti tecnologici
    - Impianti di servizi pubblici e privati
    - Cantieri
    - Cave
    - Cimiteri
    - Impianti sportivi
    - Aree degradate non utilizzate e non vegetate
    - Aree verdi incolte
    - Parchi e giardini
  - Limiti amministrativi

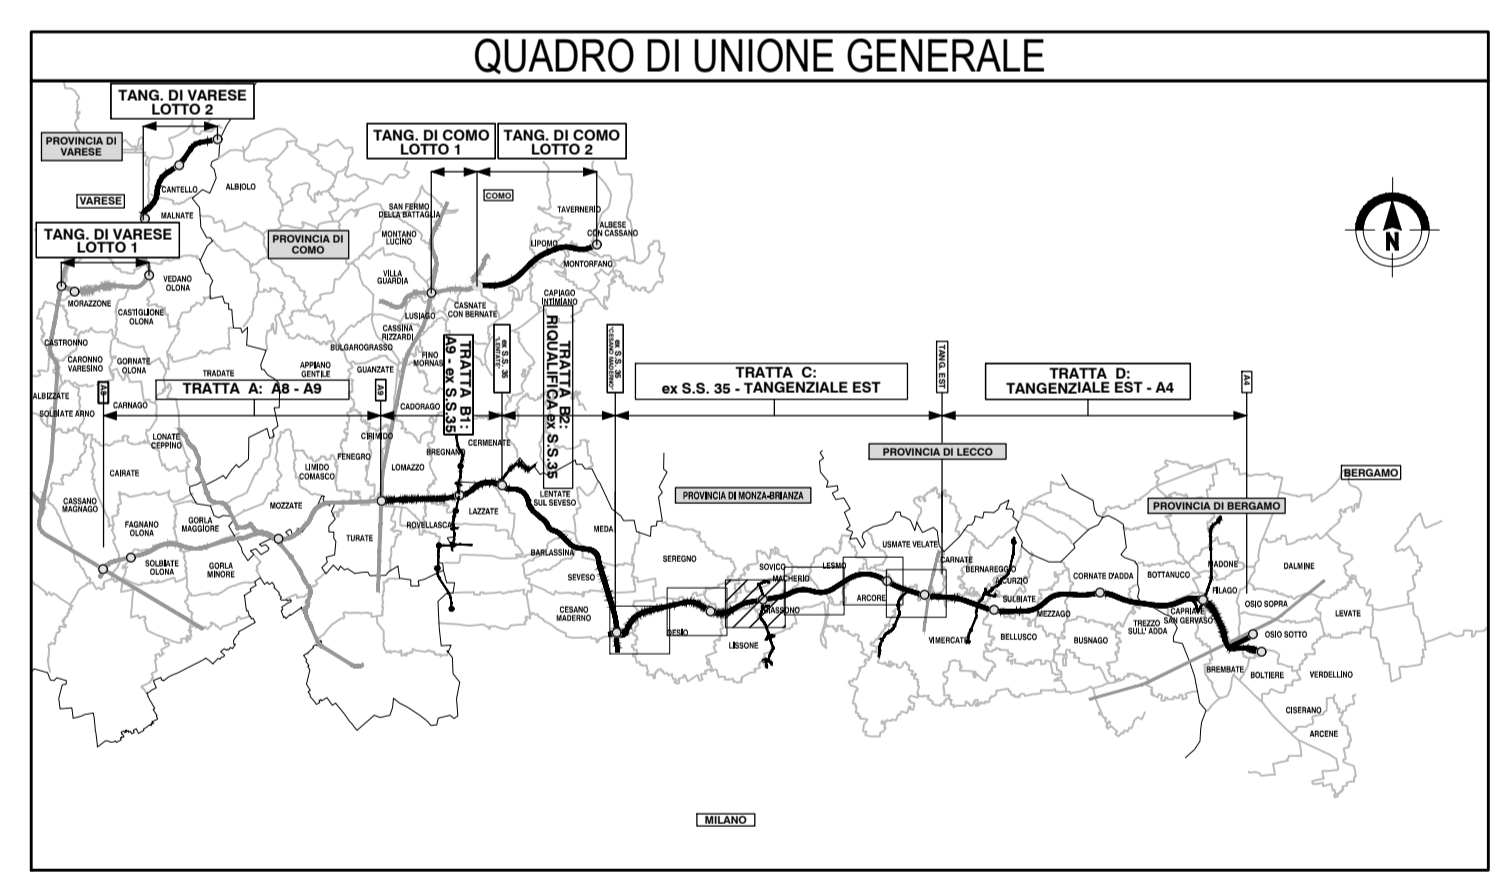

**COLLEGAMENTO AUTOSTRADALE**  
**DALMINE-COMO-VARESE-VALICO DEL GAGGIOLO E OPERE AD ESSO CONNESSE**  
CODICE CLUP: F118060027007  
**PROGETTO ESECUTIVO**  
**TRATTA C**  
**ANALISI PAESISTICA**  
**USO ATTUALE DEL SUOLO - TAV. 3**

IDENTIFICAZIONE ELABORATO				CONTRAENTE GENERALE			
FASE PROGETTUALE	AMBITO	TRATTA	CATEGORIA	OPERAZIONE	PARTE DI OPERA	PROFESSIONE	REVISIONE ESTERNA
	IA	CC	000	A100	120	US	003 A
DATA	Giugno 2023			SCALA	1:5000		
CONCEDENTE	CONCESSIONARI AUTOSTRADALI LOMBARDE			CONCESSIONARIO	PEDELOMBARDA NUOVA S.p.A.		
DATA	14 marzo 2023	REVISIONE	Bozza	REVISIONE	A01	ELABORAZIONE PROGETTUALE	
	Giugno 2023	Emissione	A02			PROGETTISTI	RESPONSABILE INTEGRAZIONE PRESTAZIONI SPECIALISTICHE
						PROGER	Ing. Carlo Latorre
						Arch. A. Kiper	Ing. M. Latorre
						Ing. M. Latorre	Ing. M. Latorre

