

LEGENDA

Tracciato di progetto

USO DEL SUOLO: MATRICE NATURALE

Cespuglieti con presenza di specie arbustive

Boschi di latifoglie densità medio alta a ceduo

Boschi misti densità medio alta governati ad alto fusto

Formazioni ripariali

Prati permanenti in assenza di specie arbustive

USO DEL SUOLO: MATRICE AGRICOLA

Frutteti

Colture orticole a pieno campo

Seminativi arborati

Seminativi semplici

Colture floro vivaistiche a pieno campo

USO DEL SUOLO: MATRICE ANTROPICA

Insedimenti industriali artigianali e commerciali

Insedimenti impianti tecnologici

Impianti di servizi pubblici e privati

Cantieri

Cimiteri


Impianti sportivi

Aree degradate non utilizzate e non vegetate

Aree verdi incolte

Parchi e giardini

Limiti amministrativi

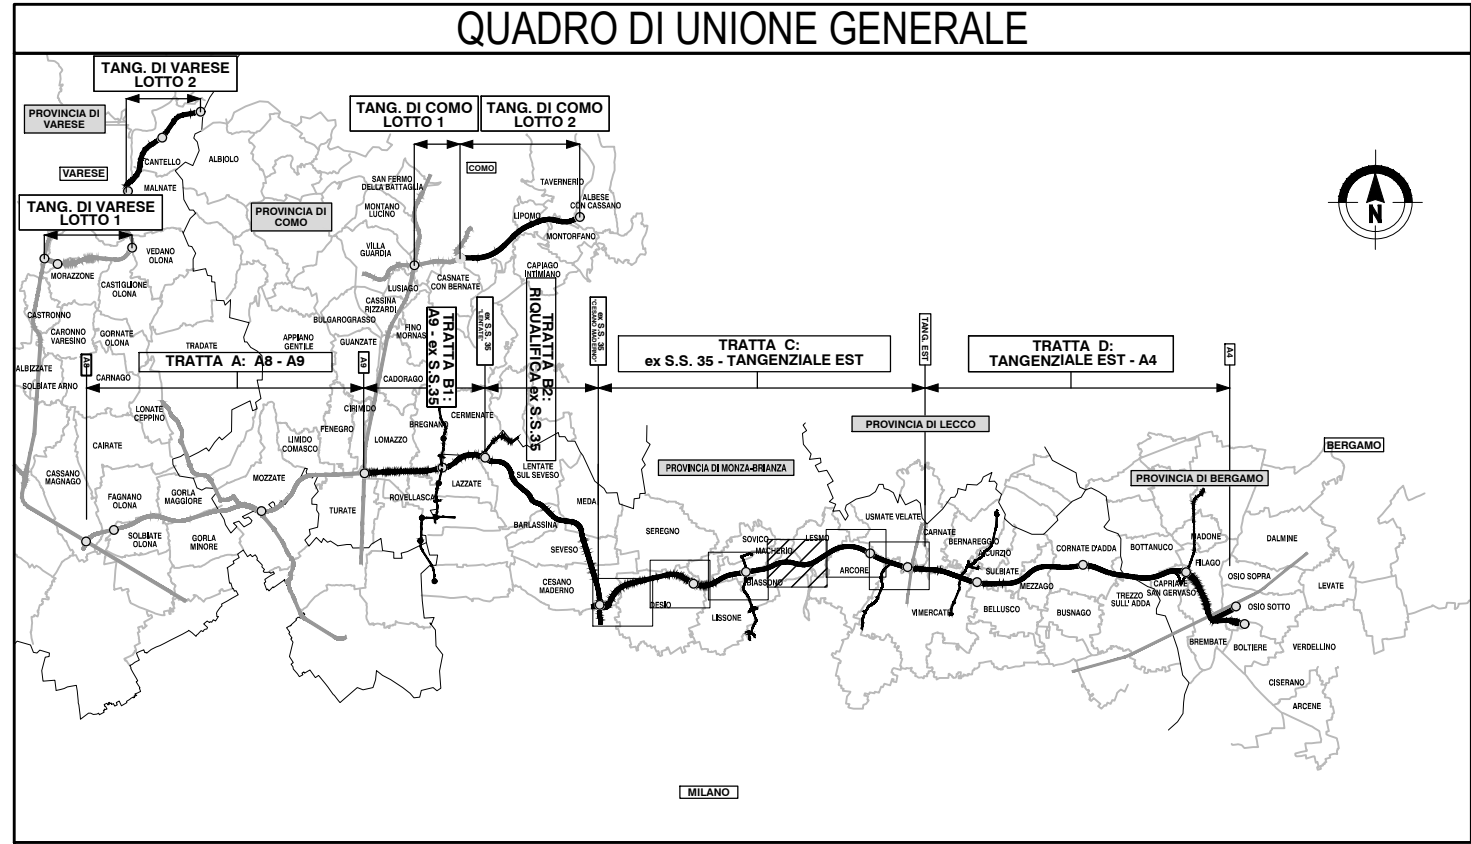

COLLEGAMENTO AUTOSTRADALE
DALMINE-COMO-VARESE-VALICO DEL GAGGIOLO E OPERE AD ESSO CONNESSE

CONTRATTO CLUP F118000027007

PROGETTO ESECUTIVO
TRATTA C

ANALISI PAESISTICA
USO ATTUALE DEL SUOLO - TAV. 4

IDENTIFICAZIONE ELABORATO				CONTRAENTE GENERALE			
PEDELOMBARDA NUOVA S.p.A.				ELABORAZIONE PROGETTUALE			
FASE PROGETTUALE	AMBITO	TRATTA	CATEGORIA	OPERA	DATA	REVISIONE	PROGETTISTI
					14 marzo 2023	Bozza	A01
					Giugno 2023	Emissione	A02
CONCEDENTE				CONCESSIONARIO			
CONCESSIONARIO				PROGETTISTA			