


- LEGENDA**
- Tracciato di progetto
 - USO DEL SUOLO: MATRICE NATURALE**
 - Cespuglieti con presenza di specie arbustive
 - Boschi di latifoglie densità medio alta a ceduo
 - Boschi misti densità medio alta governati ad alto fusto
 - Formazioni ripariali
 - Prati permanenti in assenza di specie arbustive
 - Prati permanenti con presenza di specie arbustive
 - USO DEL SUOLO: MATRICE AGRICOLA**
 - Frutteti
 - Colture orticole a pieno campo
 - Seminativi arborati
 - Seminativi semplici
 - Colture floro vivaistiche a pieno campo
 - Pioppeti
 - USO DEL SUOLO: MATRICE ANTROPICA**
 - Insedimenti industriali artigianali e commerciali
 - Insedimenti impianti tecnologici
 - Impianti di servizi pubblici e privati
 - Cantieri
 - Cave
 - Cimiteri
 - Impianti sportivi
 - Aree degradate non utilizzate e non vegetate
 - Aree verdi incolte
 - Parchi e giardini
 - Limiti amministrativi

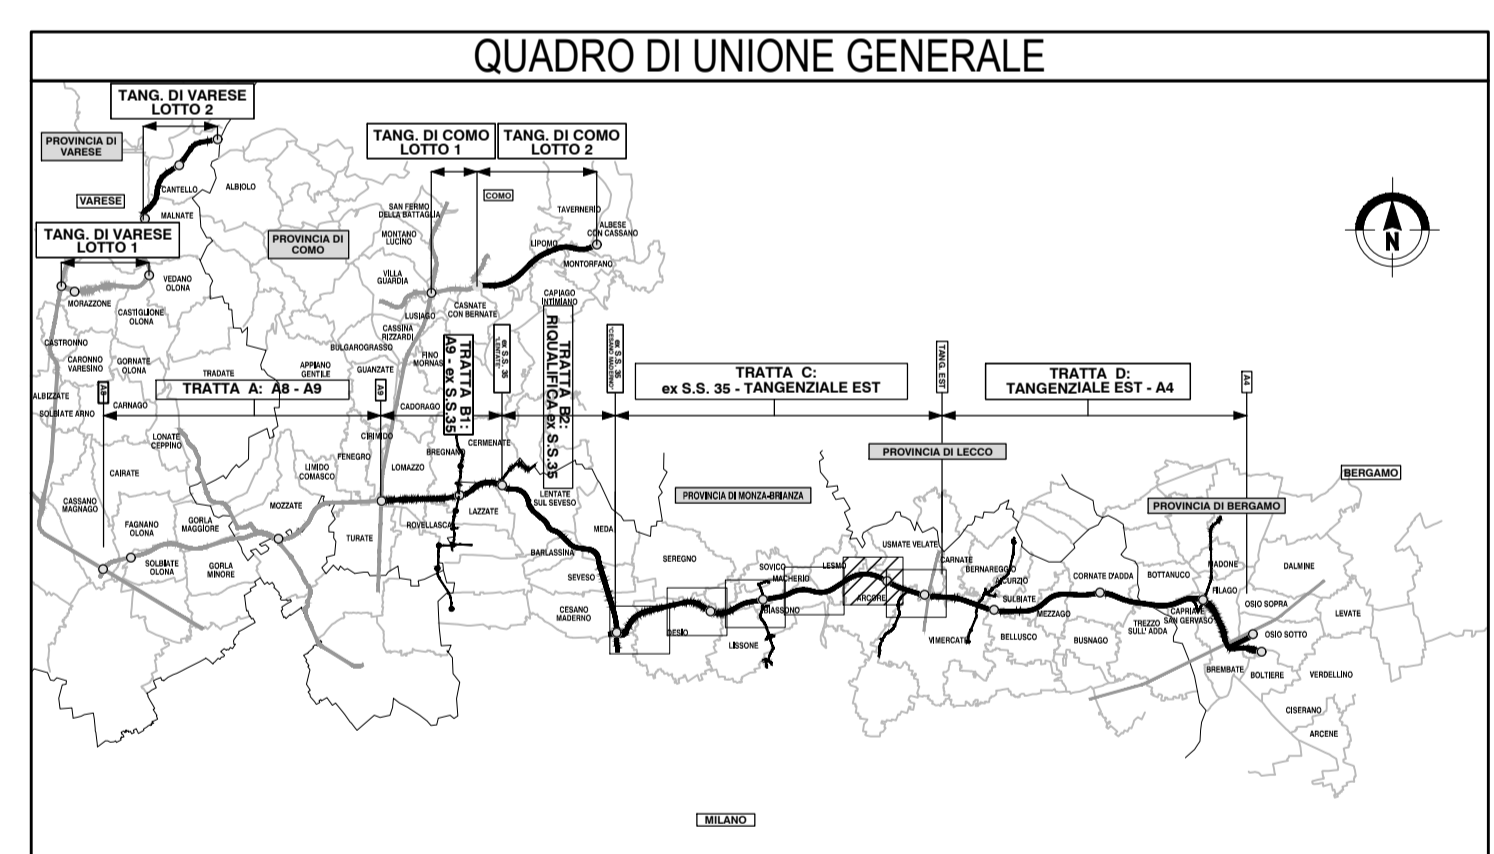

COLLEGAMENTO AUTOSTRADALE
DALMINE-COMO-VARESE-VALICO DEL GAGGIOLO E OPERE AD ESSO CONNESSE
CODICE CLUP: F118000027007
PROGETTO ESECUTIVO
TRATTA C
ANALISI PAESISTICA
USO ATTUALE DEL SUOLO - TAV. 5

IDENTIFICAZIONE ELABORATO		CONTRAENTE GENERALE	
FASE PROGETTUALE	AMBITO	PEDELOMBARDA NUOVA S.p.A.	
TRATTA	CATEGORIA	DATA	REVISIONE
OPERA	TIPO ELABORATO	14 marzo 2023	Bozza A01
PROGRESSIVA	REVISIONE ESTERNA	Giugno 2023	Emissione A02
120 US 005 A			
DATA	Giugno 2023	ELABORAZIONE PROGETTUALE	
SCALA	1:5000	PROGETTISTI	RESPONSABILE INTEGRAZIONE PRESTAZIONI SPECIALISTICHE
CONCEDENTE		CONCESSIONARIO	PROGETTISTA
CONCESSIONI AUTOSTRADALI LOMBARDE		CONCESSIONI AUTOSTRADALI LOMBARDE	PROGER

