





LEGENDA :

Aree di occupazione campi cantiere e depositi	
Aree di occupazione per la realizzazione dell'opera	
Aree Boscate	

KEY-PLAN TRATTA B2

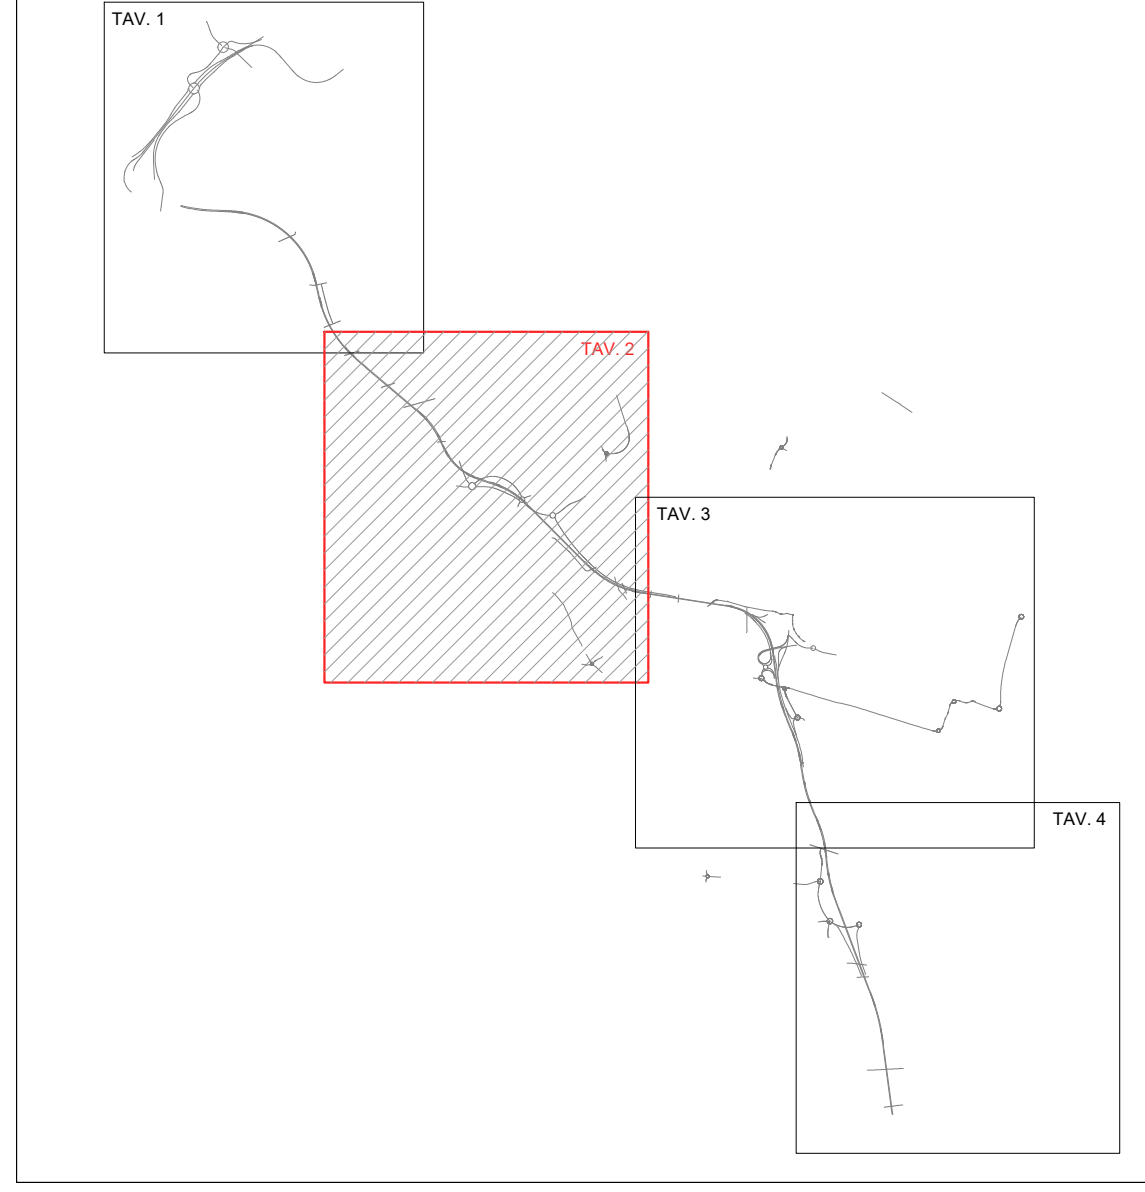

QUADRO DI UNIONE GENERALE

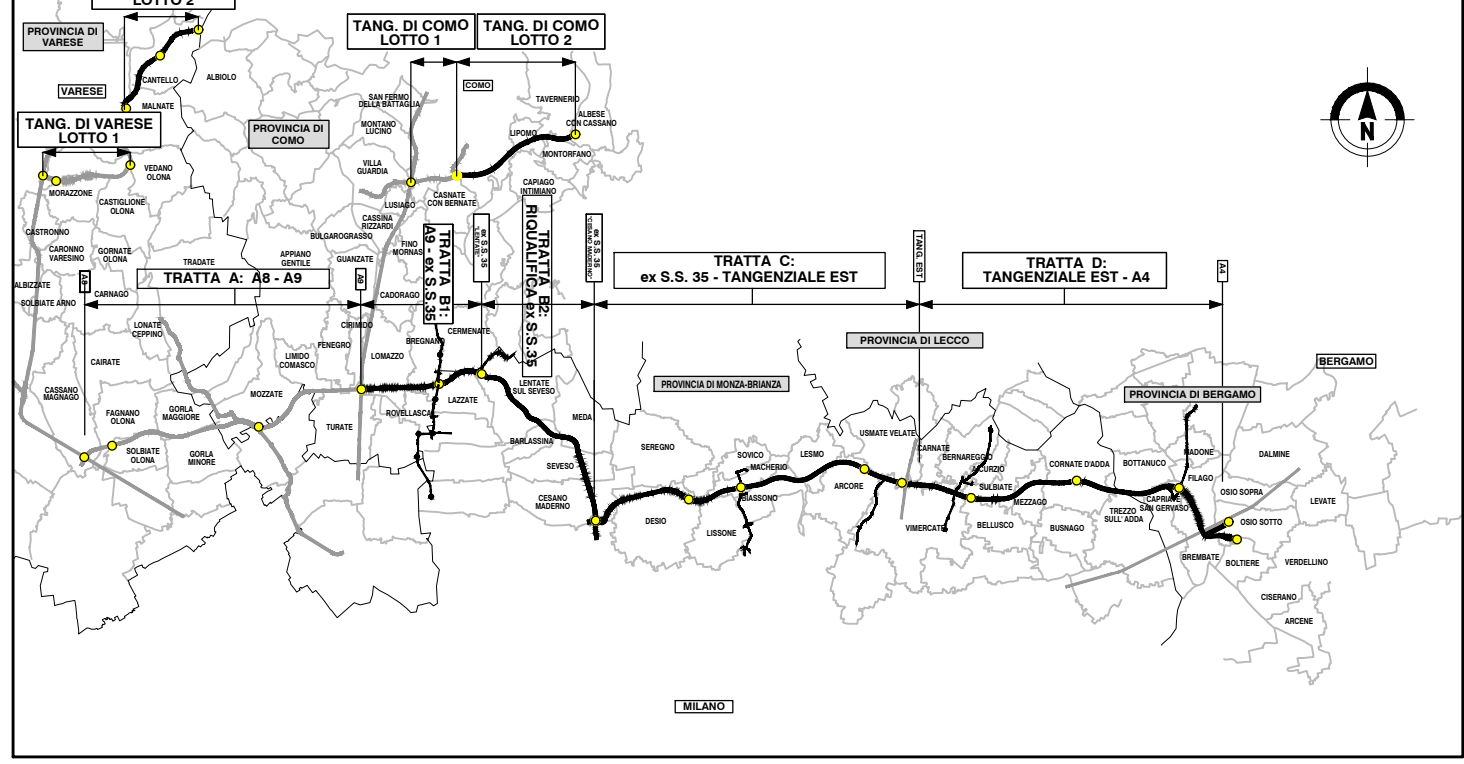

COLLEGAMENTO AUTOSTRADE
DALMINE-COMO-VARESE-VALICO DEL GAGGIOLO E OPERE AD ESSO CONNESSE
CODICE C.U.P. F118000027007

PROGETTO ESECUTIVO
TRATTA B2

AMBIENTE E TERRITORIO
CENSIMENTO VEGETAZIONE ARBOREA ESISTENTE
PLANIMETRIA DELLE SUPERFICI DI TRASFORMAZIONE TAV 2 DI 4

IDENTIFICAZIONE ELABORATO				CONTRAENTE GENERALE			
FASE PROGETTUALE	AMBITO	TRATTA	CATEGORIA	OPERA	PARTE DI OPERA	TIPO LAVORATO	PROGRESSIVA
		B2	000	SE00	121	PL	002 A
CONCEDENTE 				CONCESSIONARIO 			
DATA 31/08/2023				REVISIONE Emisione per commenti PLN A01			
SCALA 1:3000				ELABORAZIONE PROGETTUALE PROGETTISTI 			
PROGETTISTA 				RESPONSABILE INTEGRAZIONE PRESTAZIONI SPECIALISTICHE Ing. Carlo Lotti			

Il presente documento non può essere copiato, riprodotto o altrimenti pubblicato in tutto o in parte senza il consenso scritto di Autostrada Pademontana Lombarda S.p.A. Ogni utilizzo non autorizzato sarà perseguito a norma di legge. This document may not be copied, reproduced or published either in part or entirely without the written permission of Autostrada Pademontana Lombarda S.p.A. Unauthorized use will be persecuted by law.