





LEGENDA:

- Aree di occupazione campi cantiere e depositi
- Aree di occupazione per la realizzazione dell'opera
- Aree Boscate

KEY-PLAN TRATTA B2

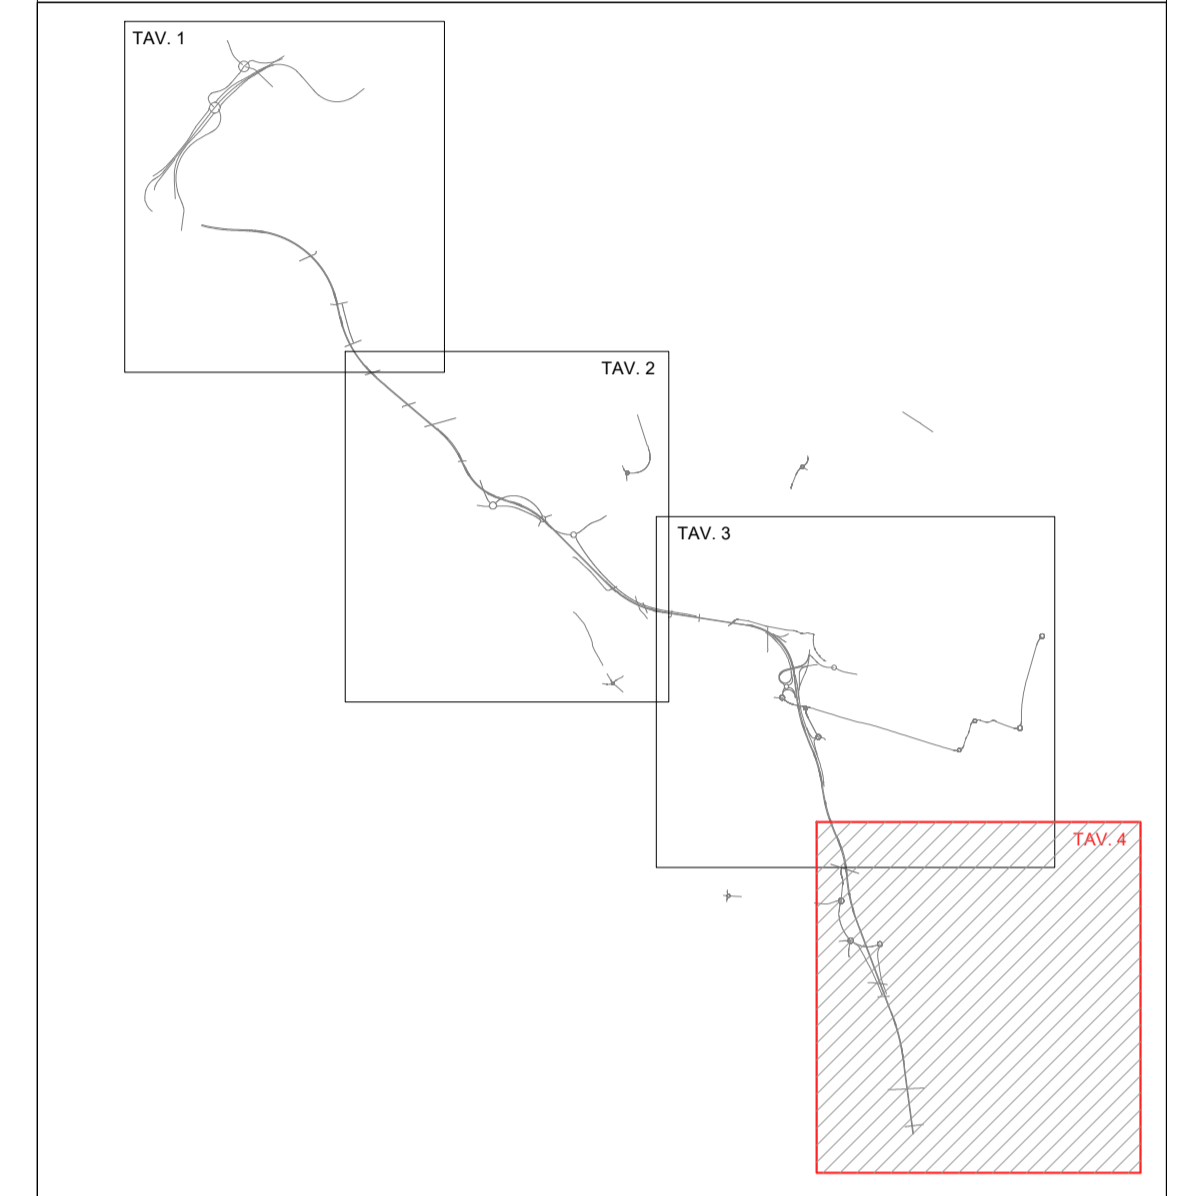

QUADRO DI UNIONE GENERALE

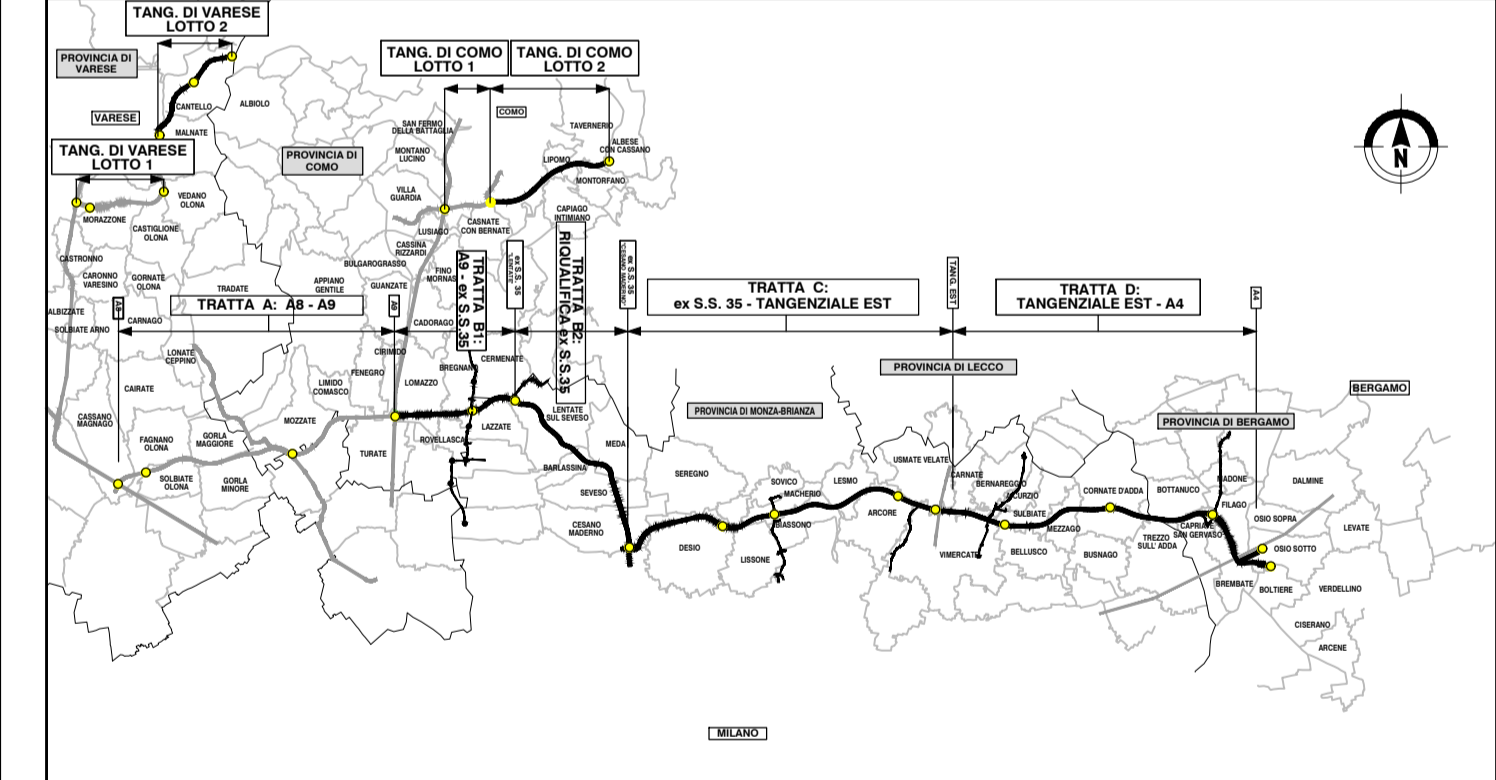

COLLEGAMENTO AUTOSTRADALE
DALMINE-COMO-VARESE-VALICO DEL GAGGIOLO E OPERE AD ESSO CONNESSE

CODICE C.U.P. F11B0600270007

PROGETTO ESECUTIVO
TRATTA B2

AMBIENTE E TERRITORIO
CENSIMENTO VEGETAZIONE ARBOREA ESISTENTE
PLANIMETRIA DELLE SUPERFICI DI TRASFORMAZIONE TAV 4 DI 4

FASE PROGETTUALE				CONTRAENTE GENERALE			
AMBITO	TRATTA	CATEGORIA	OPERA	PEDELOMBARDA NUOVA S.p.A.			
E	IAM	B2	D00				
				DATA	REVISIONE	ELABORAZIONE PROGETTUALE	
				31/08/2023	Emissione per commenti PLN	AD1	PROGETTISTI
							RESPONSABILE
							INTEGRAZIONE
							PRESTAZIONI
							SPECIALISTICHE
							Ing. Carlo Labati
							PROGER
							PROGETTISTA
							PROGER

Il presente documento non potrà essere copiato, riprodotto o altrimenti pubblicato in tutto o in parte senza il consenso scritto di Autostrada Pademontana Lombardia S.p.A. Ogni utilizzo non autorizzato sarà perseguito a norma di legge. This document may not be copied, reproduced or published either in part or entirely without the written permission of Autostrada Pademontana Lombardia S.p.A. Unauthorized use will be prosecuted by law.