


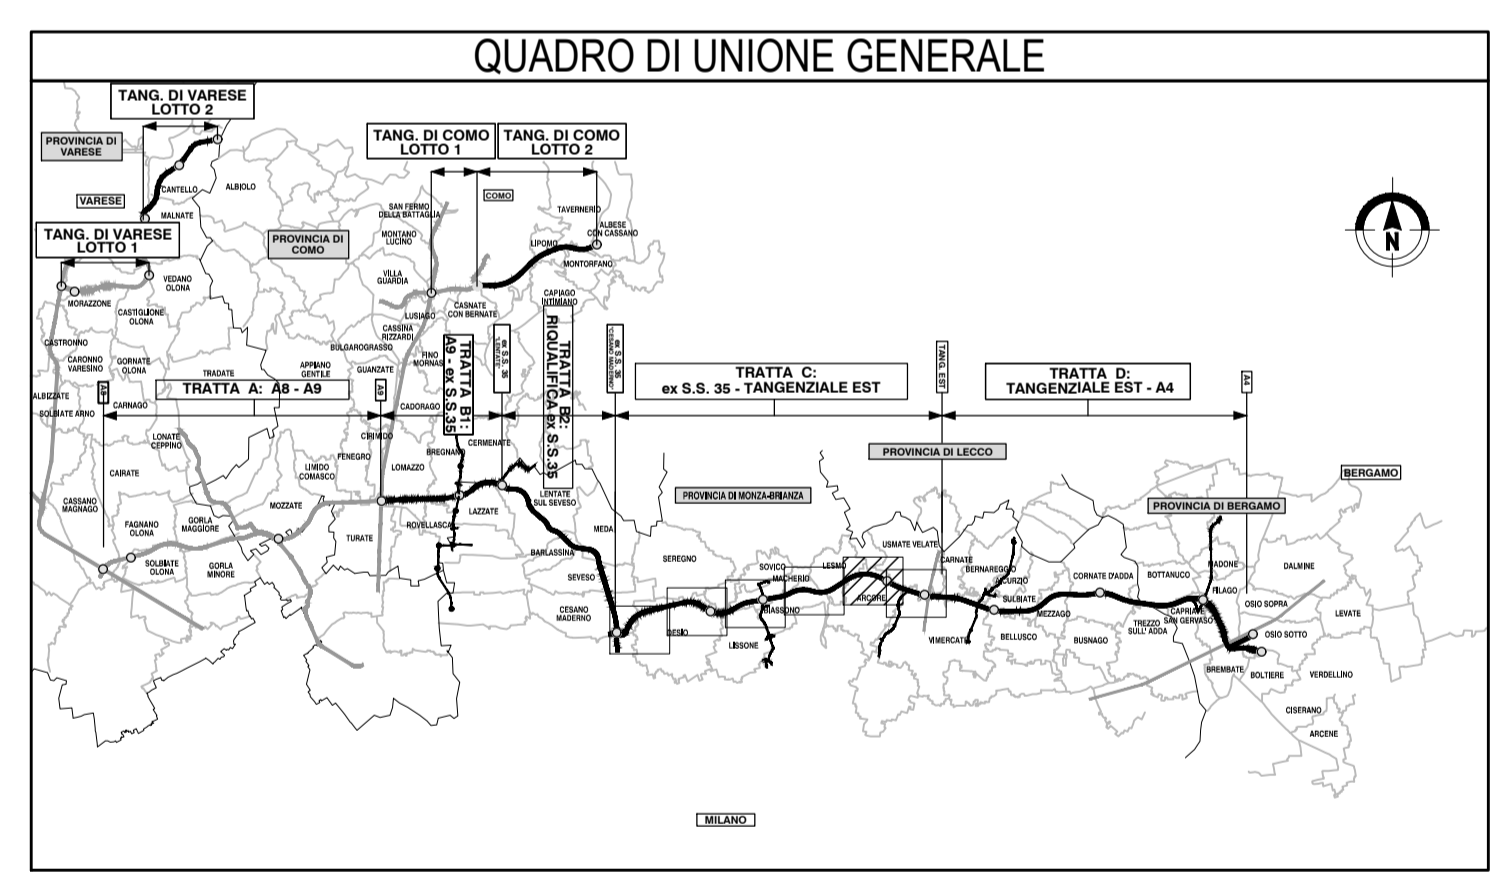

- LEGENDA**
- Tracciato di progetto
 - Edifici e complessi di notevole interesse pubblico
 - Beni storico - culturali (elementi puntuali)
 - Beni storico - culturali (elementi areali)
 - Tracciati guida paesaggistici Art.26
 - Percorsi di fruizione pubblica
 - Parchi e giardini
 - VIABILITA'
 - Strade secondarie
 - Strade principali
 - ++ Rete ferroviaria
 - Limiti amministrativi



**COLLEGAMENTO AUTOSTRADALE
DALMINE-COMO-VARESE-VALICO DEL GAGGIOLO E OPERE AD ESSO CONNESSE**

CODICE CLUP: F118060027007

**PROGETTO ESECUTIVO
TRATTA C**

**ANALISI PAESISTICA
VALUTAZIONE DELLA SENSIBILITÀ VISIVA DEL PAESAGGIO - TAV. 5**

| IDENTIFICAZIONE ELABORATO | | | | CONTRAENTE GENERALE | | | | | | | | | | |
|---------------------------|--------|--------|-----------|---------------------|----------------|----------------|-------------|-------------------|-----------------------------------|-----------|---------------------------------|--|----------------|--|
| FASE PROGETTUALE | AMBITO | TRATTA | CATEGORIA | OPERA | PARTE DI OPERA | TIPO ELABORATO | PROGRESSIVA | REVISIONE ESTERNA | PEDELOMBARDA NUOVA S.p.A. | | | | | |
| E | AM | CC | 000 | A | 120 | AO | 005 | A | DATA | REVISIONE | ELABORAZIONE PROGETTUALE | | | |
| | | | | | | | | | 14 marzo 2023 | Bozza | PROGETTISTI | | RESPONSABILE | |
| | | | | | | | | | Giugno 2023 | Emissione | PROGER | | INTEGRAZIONE | |
| | | | | | | | | | SCALA 1:5000 | | PROGER | | SPECIALISTICHE | |
| | | | | | | | | | CONCEDENTE | | CONCESSIONARIO | | PROGETTISTA | |
| | | | | | | | | | CONCESSIONI AUTOSTRADALI LOMBARDE | | Autostrada Pademontana Lombarda | | PROGER | |

