


USMATE VELATE

- LEGENDA**
- Tracciato di progetto
 - Edifici e complessi di notevole interesse pubblico
 - Beni storico - culturali (elementi puntuali)
 - Beni storico - culturali (elementi areali)
 - Tracciati guida paesaggistici Art.26
 - Percorsi di fruizione pubblica
 - Parchi e giardini
 - Idrografia
- VIABILITA'**
- Strade secondarie
 - +— Strade principali
 - Rete ferroviaria
 - - - Limiti amministrativi

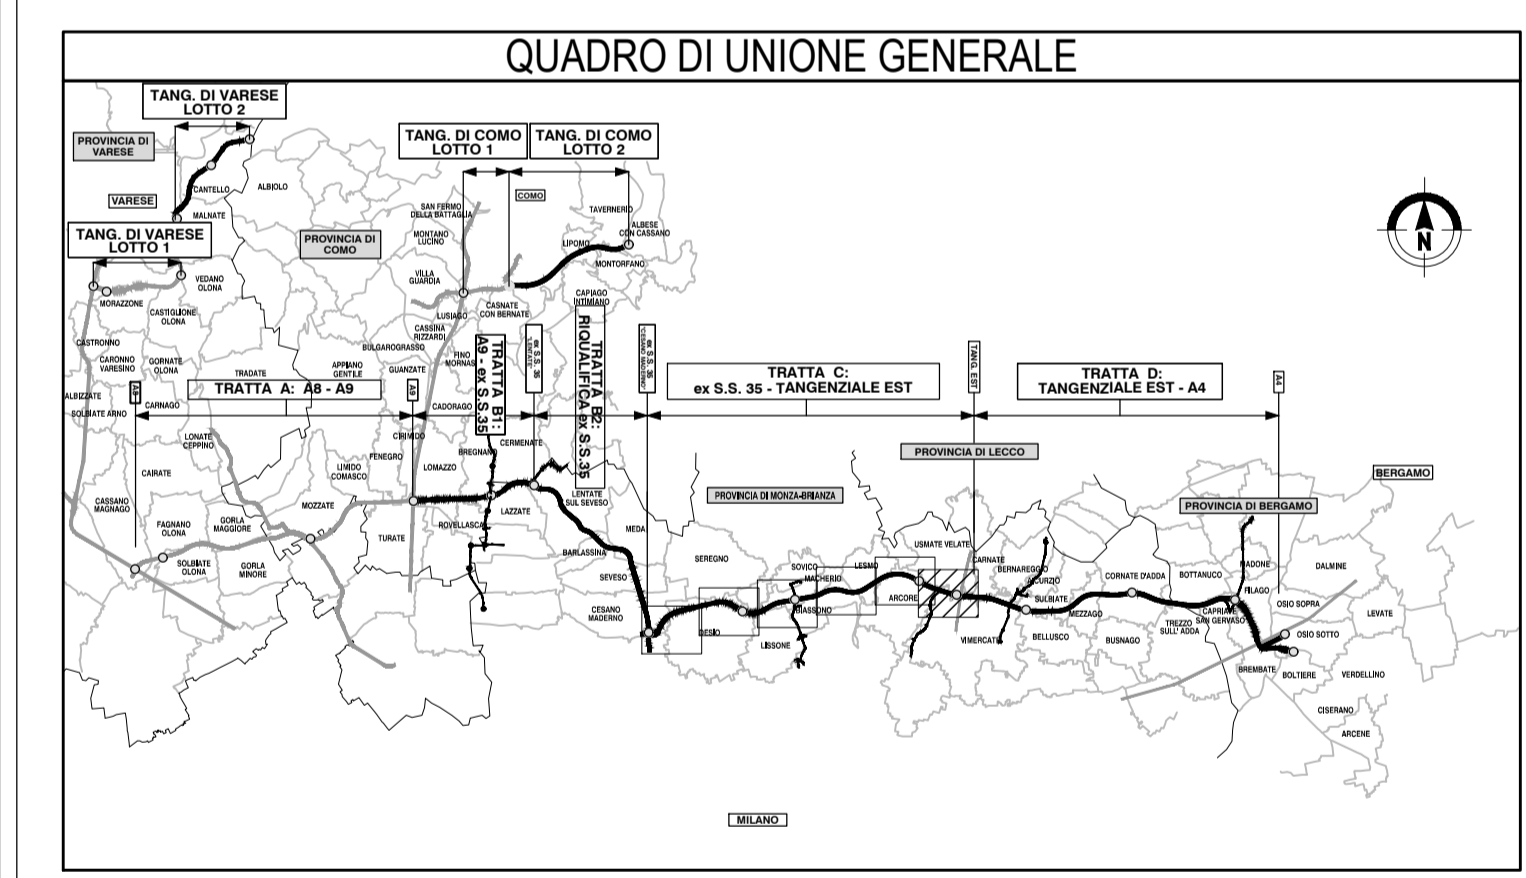

**COLLEGAMENTO AUTOSTRADALE
DALMINE-COMO-VARESE-VALICO E OPERE AD ESSO CONNESSE**

CODICE CLUP: F118060027007

**PROGETTO ESECUTIVO
TRATTA C**

**ANALISI PAESISTICA
VALUTAZIONE DELLA SENSIBILITÀ VISIVA DEL PAESAGGIO - TAV. 6**

IDENTIFICAZIONE ELABORATO				CONTRAENTE GENERALE			
FASE PROGETTUALE	AMBITO	TRATTA	CATEGORIA	OPERA	PARTE DI OPERA	TIPO ELABORATO	REVISIONE ESTERNA
	AM	CC	000	A100	120	AO	006
DATA	Giugno 2023			SCALA	1:5000		
CONCEDENTE				CONCESSIONARIO			
CONCESSIONI AUTOSTRADALI LOMBARDE				Autostrada Pademontana Lombarda			
ELABORAZIONE PROGETTUALE				PROGETTISTA			
DATA		REVISIONE		PROGETTISTI		RESPONSABILE	
14 marzo 2023		Bozza		A01		INTEGRAZIONE	
Giugno 2023		Emissione		A02		PRESTAZIONI	
				PROGER		SPECIALISTICHE	
				Ing. Carlo Luzzi		Ing. Carlo Luzzi	
				Arch. A. Kiper		Ing. M. Lanza	
				Ing. M. Lanza		Ing. M. Santucci	
CONCESSIONARIO				PROGETTISTA			
CONCESSIONI AUTOSTRADALI LOMBARDE				PROGER			

